


Beton konstrukcyjny w części podziemnej - klasa C25/30 W10
Zbrojenie konstrukcyjne ze stali klasy A-IIIN
Otulenie prętów - 4 cm

Izolacja pionowa - preparaty bitumiczne tworzące hydroizolacje ciężkie

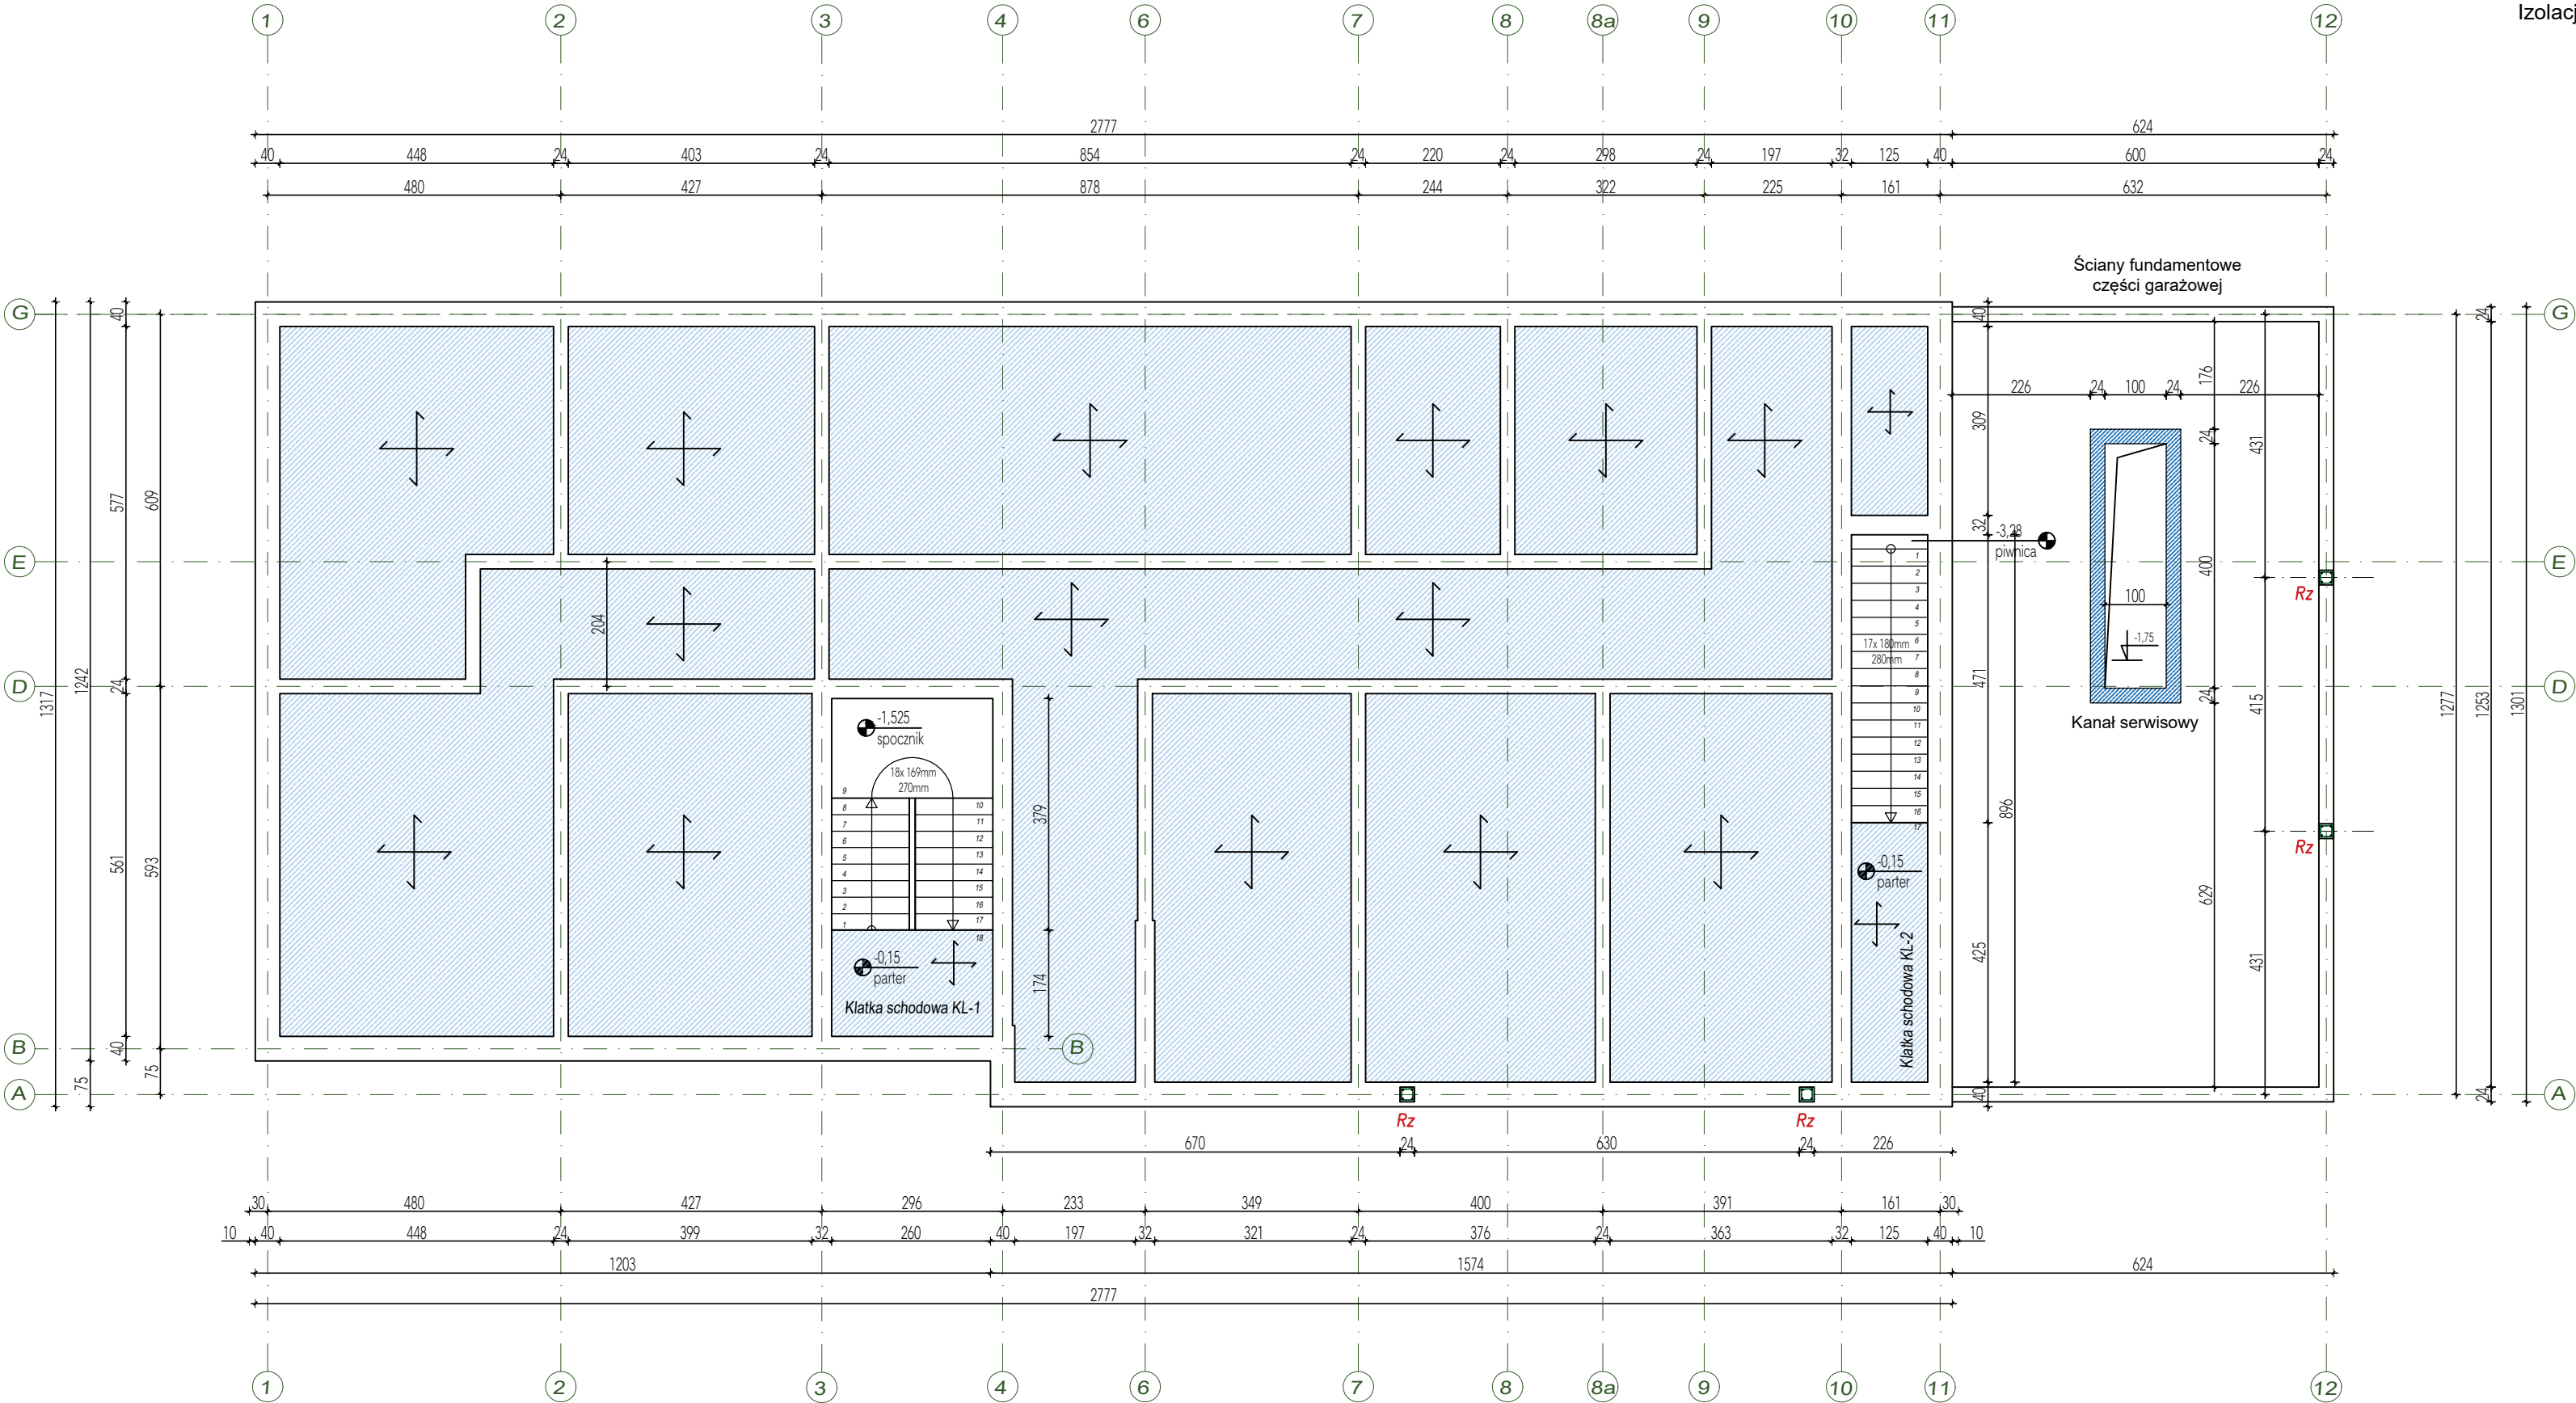

- Strop żelbetowy krzyżowo zbrojony typu "Filigran" o grubości 40 cm.
- Obciążenie stropu - 50 kN/m² x wsp. 1,5 obejmujące:
- obciążenie stałe od warstw podłogi/sufitu
 - obciążenie użytkowe
 - obciążenie wyjątkowe, m.in. od zagruzowania

Rz 

rdzenie żelbetowe zbrojone 4x #16 A-IIIN, strzemią #6 co 20cm

Konstrukcyjna Pracownia Projektowa Piotr Jan Wojtczak	
ul. Zagajewskiego 18/28 87-800 Włocławek	tel.: 600 513 056 e-mail: piotrwojtczak@o2.pl
Obiekt: Budowa zapasowego stanowiska kierowania wraz z obiektem zbiorowej ochrony – pełniącego funkcję siedziby Powiatowego Zarządu Dróg we Włocławku z/s w Jarantowicach	
Adres: Jarantowice 5, 87-850 Chocień działka nr 472 obręb Chocień	
Identyfikator działek: : 041805_2.0005.472	Data: 05.2025 r.
Inwestor: Powiatowy Zarząd Dróg we Włocławku z siedzibą w Jarantowicach Jarantowice 5, 87-850 Chocień	Skala: 1:100
Nazwa rys.: KONSTRUKCJA STROPU NAD PIWNICĄ	
Projektant: mgr inż. Piotr Wojtczak uprawnienia budowlane w specjalności konstrukcyjno-budowlanej do projektowania bez ograniczeń nr KUP/0005/POOK/07	Nr: K-4