

Mapa do celów projektowych

Skala 1 : 500

Województwo kujawsko pomorskie
Gmina 041804_5 Brześć Kujawski
Obręb ewidencyjny: 041804_5.0007 Machnacz
Obręb ewidencyjny: 041804_5.0025 Stary Brześć Kolonia
Obręb ewidencyjny: 041804_5.0026 Stary Brześć Parcele
Układ współrzędnych: PL 2000/18
Układ wysokościowy: PL-EVRF2007-NH
Mapa w oznaczonym zakresie aktualna na dzień: 01.06.2022r.

Nr zgłoszenia: GGN.6640.1933.2022
Działka nr: wg. zakresu
Godło mapy: 6.182.28.08.2.2

GEONIVEL
USŁUGI GEODEZYJNE
Leszek Murawski
ul. Królewska 11A/21, 87-880 Brześć Kuj
NIP 888 287 33 48 REGON 381242222
tel. 663 549 674


GEODETA UPRAWNIENY
inż. Leszek Murawski
Nr upr. GUGiK 22616

Poświadczam, że niniejszy dokument został opracowany w wyniku prac geodezyjnych i kartograficznych, których rezultaty zawiera operat techniczny pozytywnie zweryfikowany. Jednocześnie informuję, że jestem świadomy odpowiedzialności karnej za złożenie fałszywego oświadczenia.	
Identyfikator zgłoszenia prac geodezyjnych	GGN. 6640. 1933. 2022
Organ służby geodezyjnej, który otrzymał zgłoszenie	Starosta Włocławski
Wykonawca prac geodezyjnych	GEONIVEL USŁUGI GEODEZYJNE Leszek Murawski ul. Królewska 11A/21, 87-880 Brześć Kuj NIP 888 287 33 48 REGON 381242222 tel. 663 549 674
Nr oraz data sporządzenia dokumentu zawierającego wynik pozytywnej weryfikacji	Protokół weryfikacji Nr 1 z dnia: 28.07.2022
Imię i nazwisko oraz nr uprawnień zawodowych kierownika prac	GEODETA UPRAWNIENY inż. Leszek Murawski Nr upr. GUGiK 22616

Nie wyklucza się istnienia w terenie innych- niż wykazanych na niniejszej mapie- urządzeń podziemnych, które nie były zgłoszone do inwentaryzacji lub o których brak jest informacji w instytucjach branżowych.

Przedmiotowa mapa została wykonana bez ustalania obciążeń służebnościami gruntowymi

Kierownik prac geodezyjnych: Leszek Murawski, upr. 22616, zakres: 1,2,4
Mapę opracował: Leszek Murawski, upr. 22616
Włocławek, dnia 02.06.2022 r.

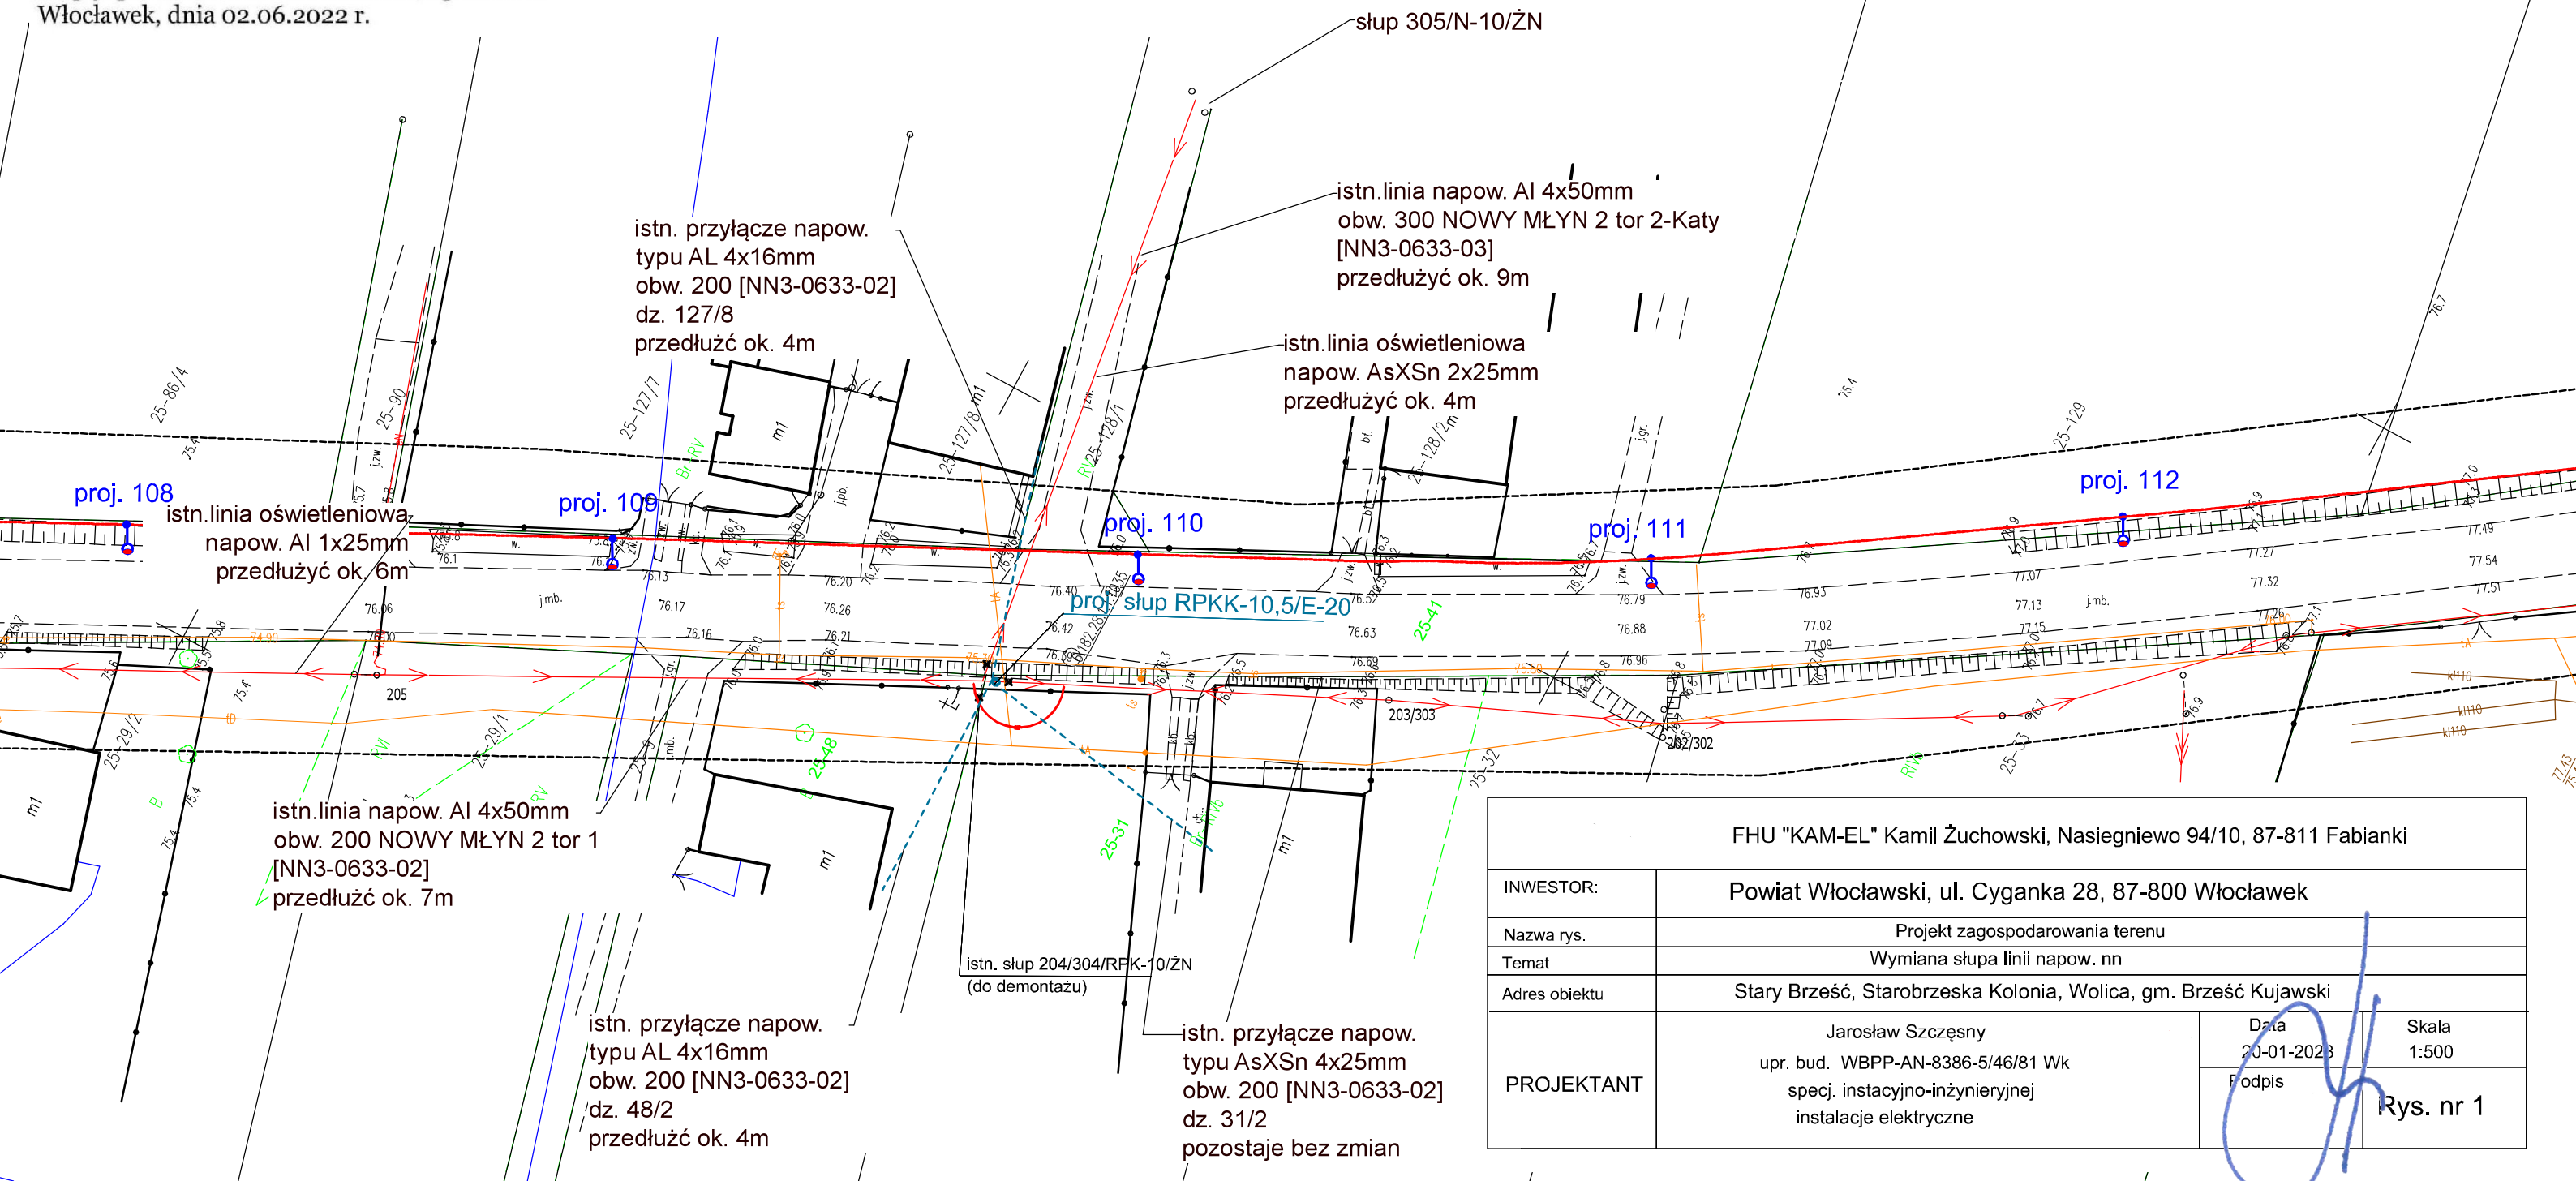

FHU "KAM-EL" Kamil Żuchowski, Nasiegniewo 94/10, 87-811 Fabianki			
INWESTOR:	Powiat Włocławski, ul. Cyganka 28, 87-800 Włocławek		
Nazwa rys.	Projekt zagospodarowania terenu		
Temat	Wymiana słupa linii napow. nn		
Adres obiektu	Stary Brześć, Starobrzezka Kolonia, Wolica, gm. Brześć Kujawski		
PROJEKTANT	Jarosław Szczęsny upr. bud. WBPP-AN-8386-5/46/81 Wk specj. instacyjno-inżynierskiej instalacje elektryczne	Data 20-01-2023	Skala 1:500
		Fodpis	Rys. nr 1