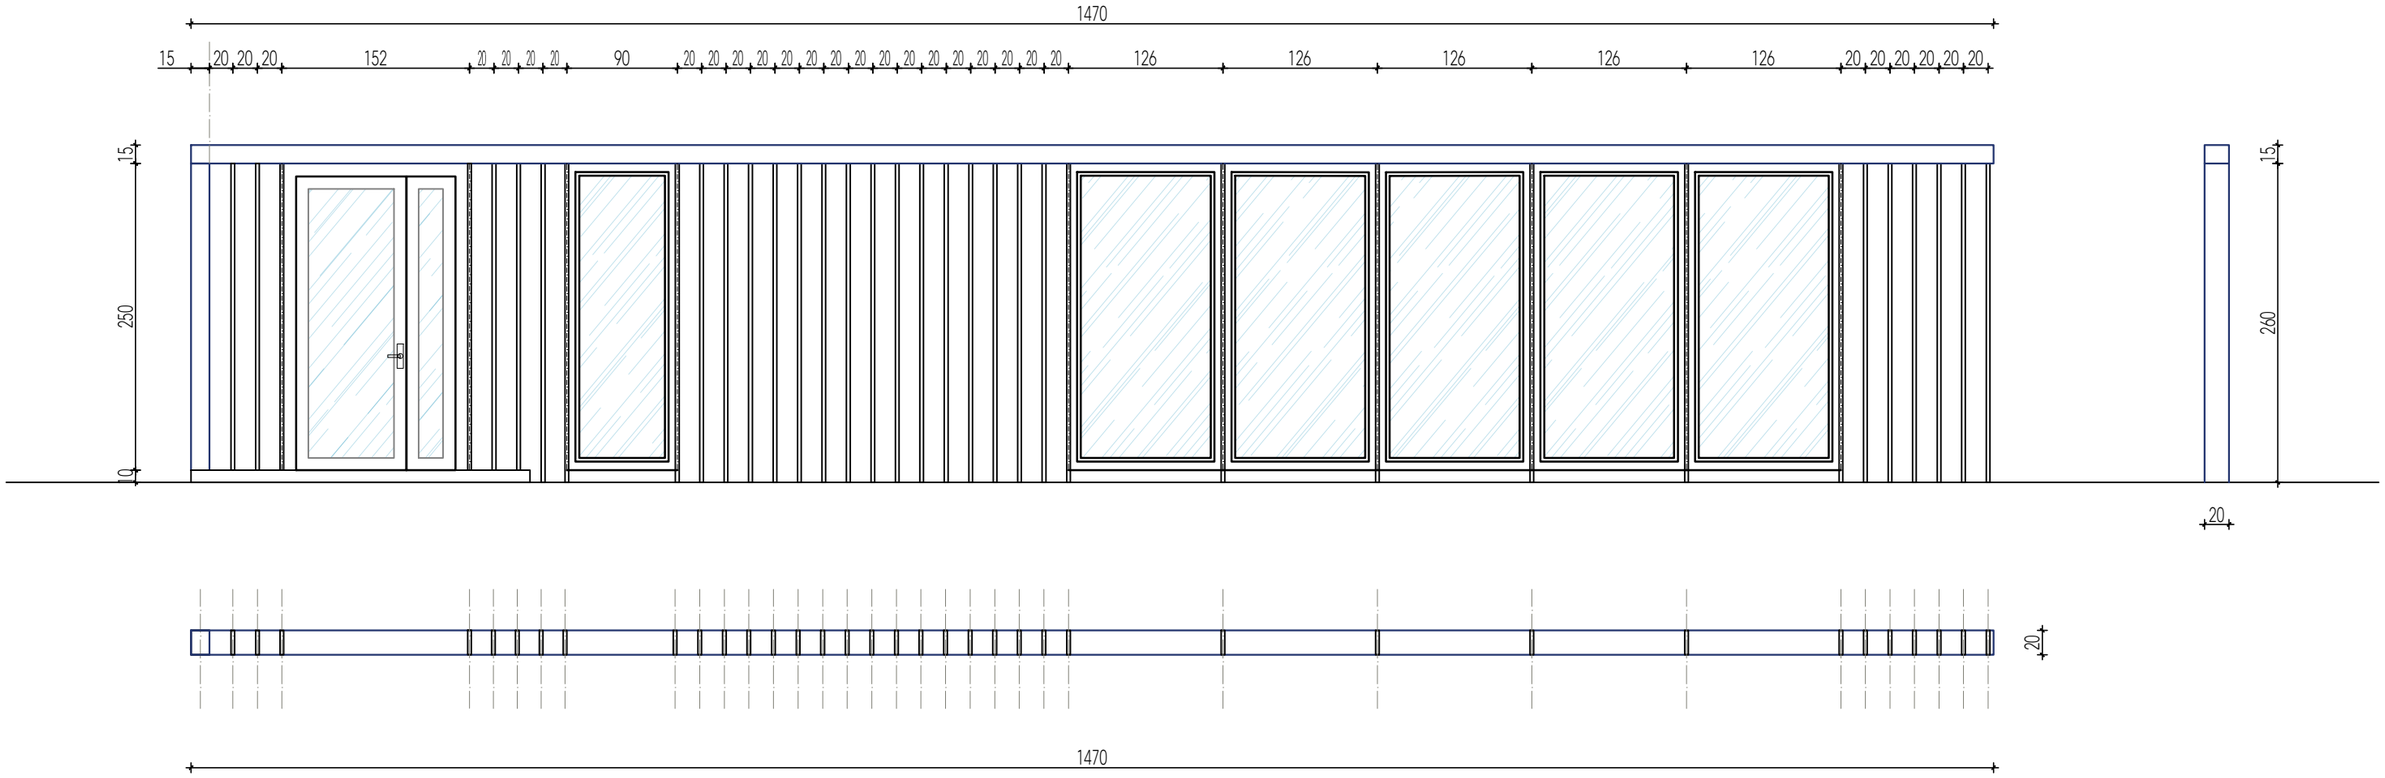

UWAGI:

1. Panel wykonany na bazie profili stalowych (S235) typu :
   - rama zewnętrzna z zamkniętych profili prostokątnych RP 200x150x4 mm
   - profile pionowe - lamele gięte "U" o wymiarach 200x30x3 mm
   - masa łączna - ok. 1,5 t

2. Panel mocowany do elewacji oraz podłoża z kostki betonowej, na kotwy chemiczne

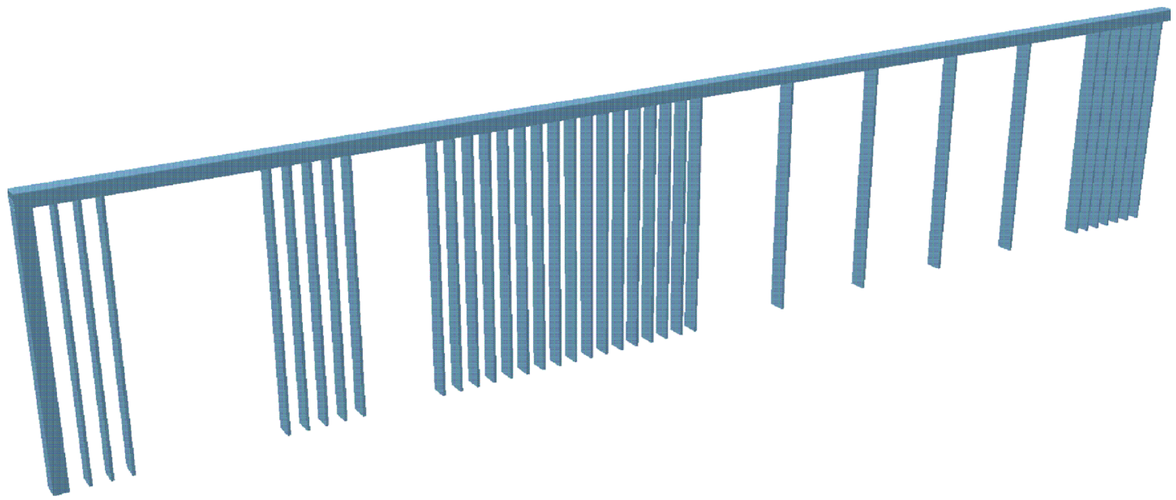

Konstrukcyjna Pracownia Projektowa
Piotr Jan Wojtczak
ul. Zagajewskiego 18/28
87-800 Włocławek
tel.: 600 513 056
e-mail: piotrwojtczak@o2.pl

Obiekt:	Budowa zapasowego stanowiska kierowania wraz z obiektem zbiorowej ochrony – pełniącego funkcję siedziby Powiatowego Zarządu Dróg we Włocławku z/s w Jarantowicach	
Adres:	Jarantowice 5, 87-850 Choceń działka nr 472 obręb Choceń	
Identyfikator działek: :	041805_2.0005.472	*Data:* 05.2025 r.
Inwestor:	Powiatowy Zarząd Dróg we Włocławku z siedzibą w Jarantowicach Jarantowice 5, 87-850 Choceń	*Skala:* 1:50
Nazwa rys.:	*PANEL WEJŚCIOWY* *DETAL OZDOBNY*	
Projektant:	mgr inż. arch. Małgorzata Olszewska uprawnienia budowlane w specjalności architektonicznej do projektowania bez ograniczeń nr 1/KPOKK/2018	*Nr:* AT-15