
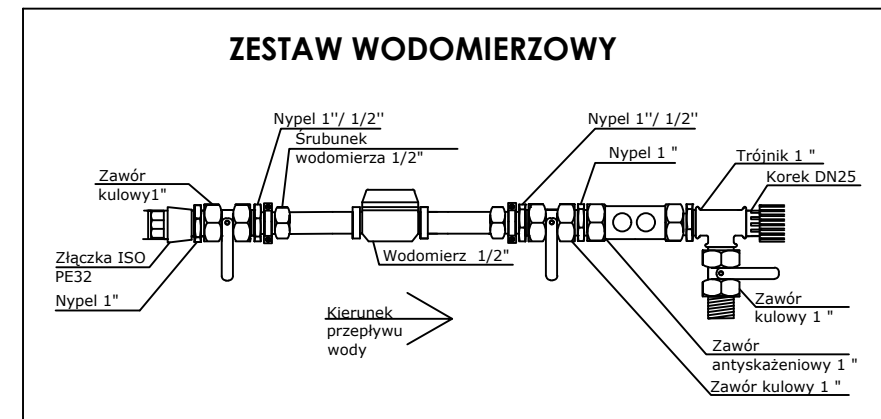
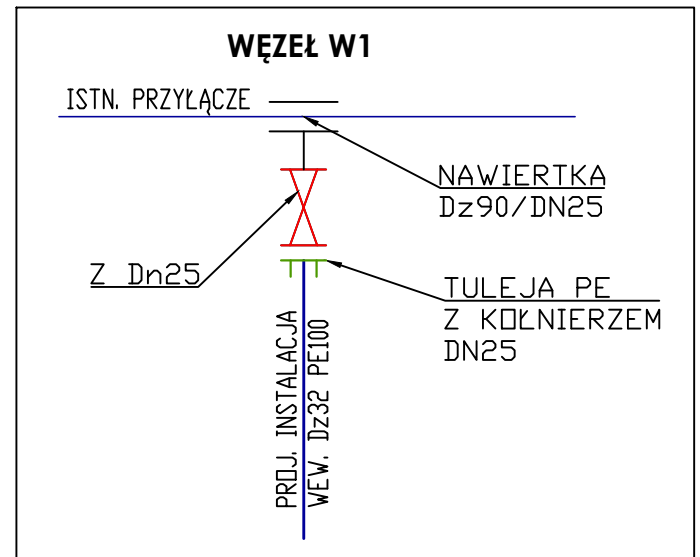


Opis powierzchni terenu	TEREN ZIELONY
-------------------------	---------------

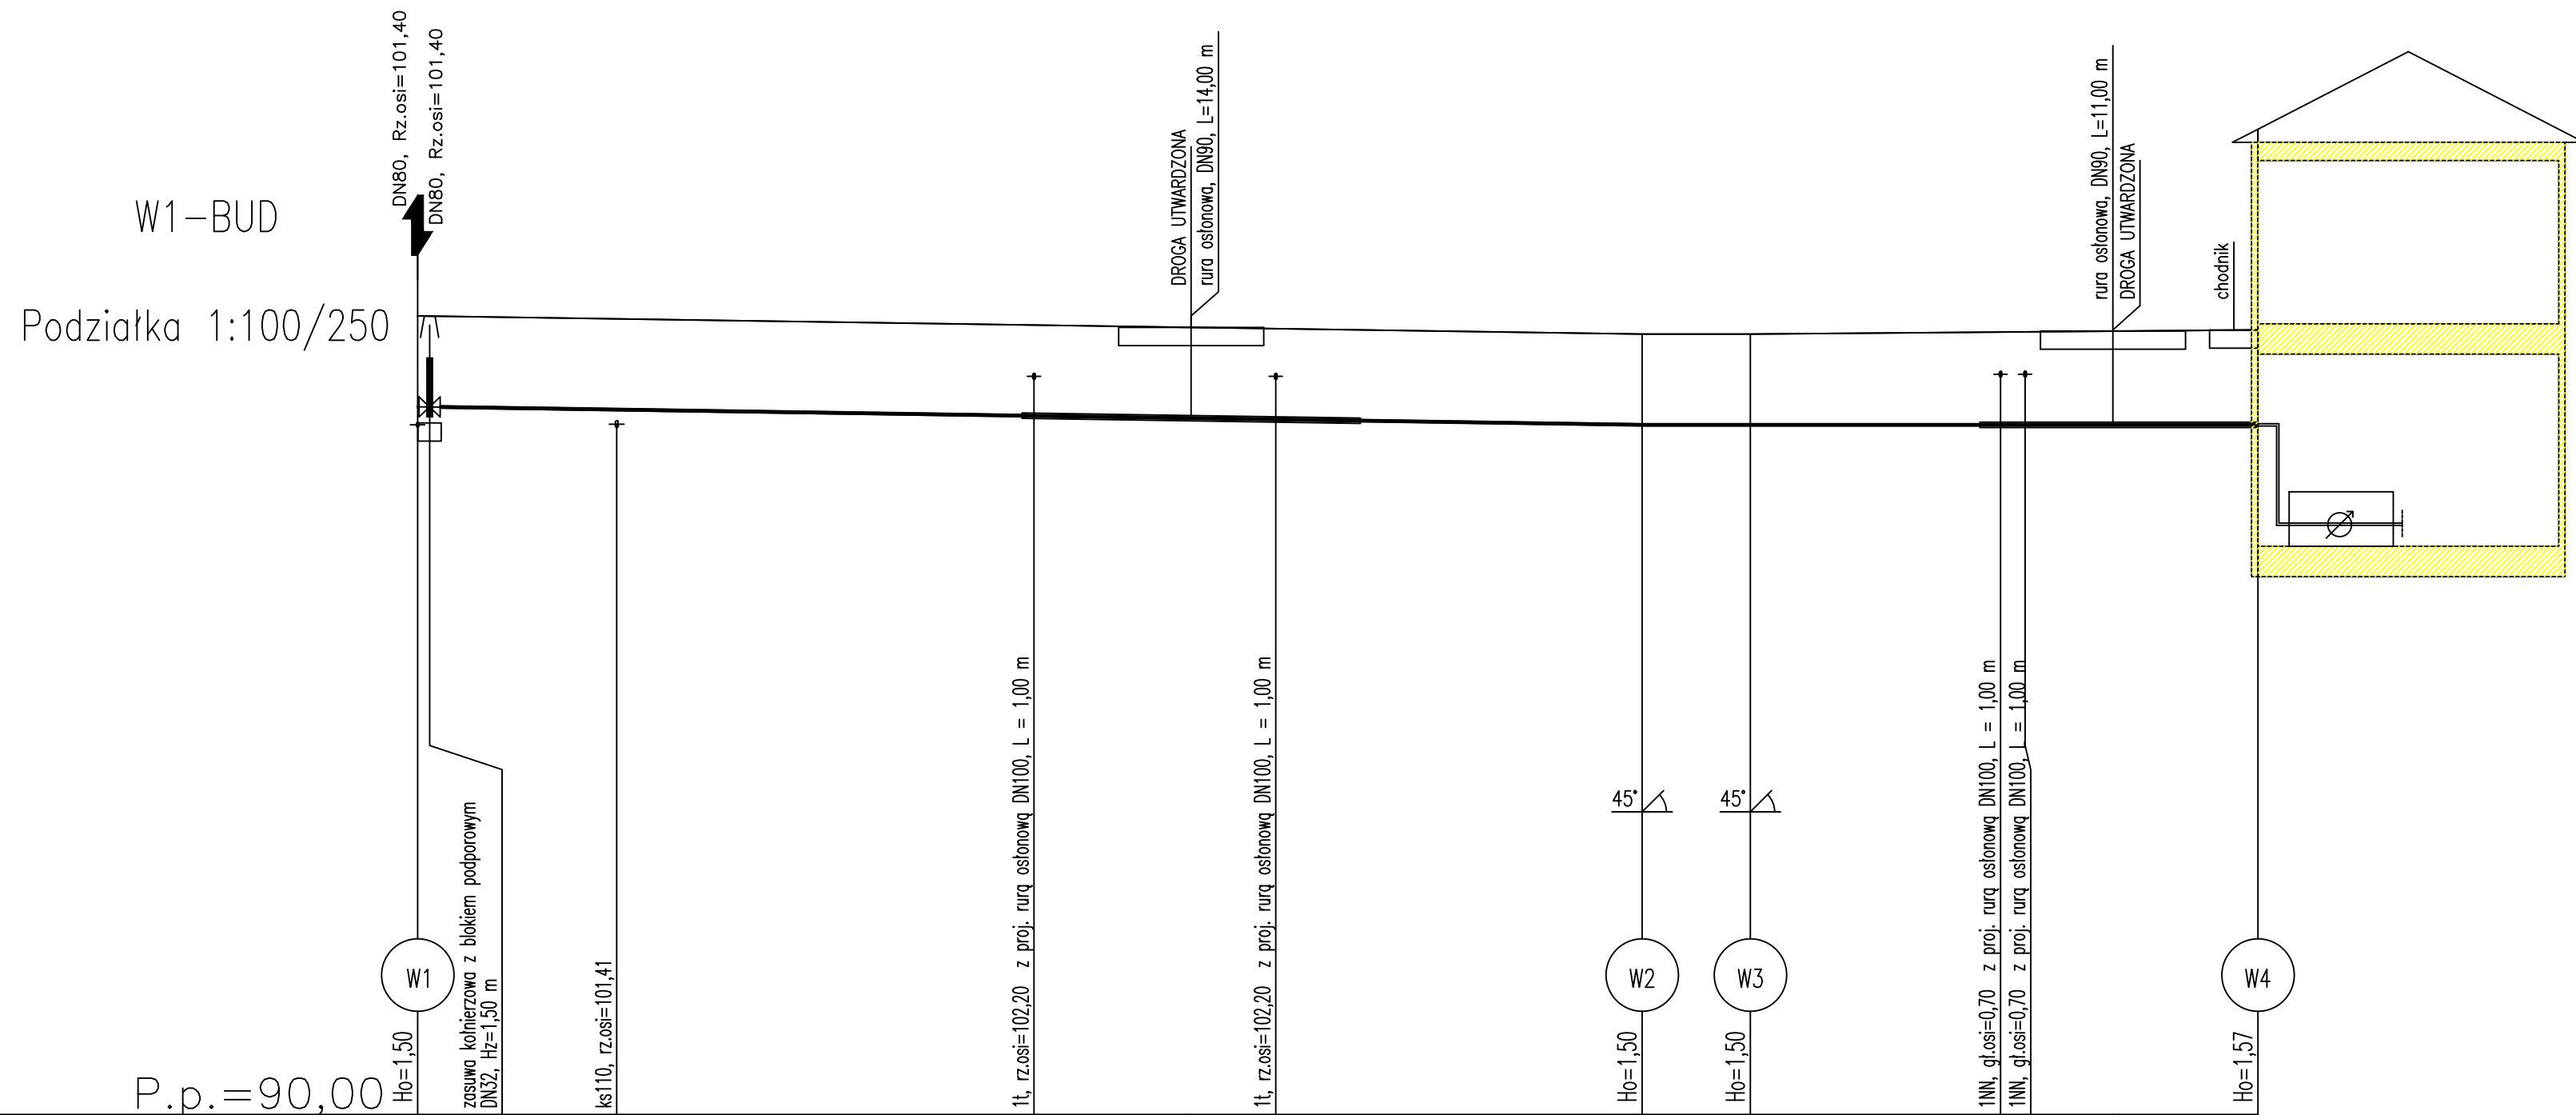

Rzędna istniejącego terenu	103,20	103,01	102,90	102,90	102,95	102,97				
Rzędna osi proj. rurociągu	101,70	101,51	101,40	101,40	101,40	101,40				
Długość odcinka	0,5	31,5	18,6	4,5	15,0	6,0				
	50,6			i=5,9 ‰	21,0	i=0,0 ‰				
Proj. spadek rurociągu, odległość	L=50,6			L=25,5						
Proj. średnica nominalna, materiał	DN32, PE100									
Hektometr i odległości	00	8,2	25,5	32,0	35,5	50,6	55,1	65,5	70,1	76,1

<p>Konstrukcyjna Pracownia Projektowa Piotr Jan Wojtczak</p> <p>ul. Zagajewskiego 18/28 87-800 Włocławek</p> <p>tel.: 600 513 056 e-mail: piotrowojtczak@o2.pl</p>	
<p>Objekt: Budowa zapasowego stanowiska kierowania wraz z obiektem zbiorowej ochrony – pełniącego funkcję siedziby Powiatowego Zarządu Dróg we Włocławku z/s w Jarantowicach</p>	
<p>Adres: Jarantowice 5, 87-850 Chocień działka nr 472 obręb Chocień</p>	
<p>Identyfikator działek :</p>	<p>041805_2.0005.472</p>
<p>Inwestor:</p>	<p>Powiatowy Zarząd Dróg we Włocławku z siedzibą w Jarantowicach Jarantowice 5, 87-850 Chocień</p>
<p>Nazwa rys.:</p>	<p>PROFIL INSTALACJI WEW. WODOCIAGOWEJ DOZIEMNEJ</p>
<p>Nr:</p>	<p>02</p>
<p>Projektant (inst.sanitarne): mgr inż. Piotr Myszkowski</p> <p><small>uprawnienia budowlane w szczególności instalacyjnej w zakresie sieci, instalacji i urządzeń cieplnych, wentylacyjnych, gazowych, wodociagowych i kanalizacyjnych do projektowania bez ograniczeń KUP/0206/PWS/17</small></p>	