



PROFIL PREIZOLOWANEGO KOLEKTORA ZBIORCZEGO PE-Xa Ø110x10,0/190 mm
ODCINEK SEKCJA B1 - B2
SKALA 1:500/100

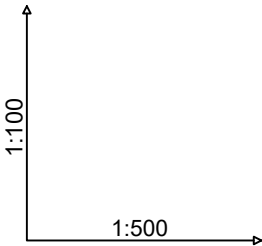

Poziom porównawczy 77,00 m n.p.m.

Rzędna terenu projektowanego	88,20	88,20	88,10	88,00	87,60	87,50	87,50	87,40	87,30
Rzędna terenu istniejącego	88,20	88,20	88,10	88,00	87,60	87,50	87,50	87,40	87,30
Rzędna osi rurociągu [m]	87,17	87,17	87,06	86,97	86,56	86,47	86,47	86,37	86,27
Zagłębienie osi rurociągu	1,03	1,03	1,03	1,03	1,03	1,03	1,03	1,03	1,03
Odległości [m]	1,58	6,24	13,25	33,85	19,85	2,06	14,95	2,21	
Średnice, materiał	2 x Ø110x10,0/190 mm								
Spadek	0,0 %	1,6 %	0,8 %	1,2 %	0,5 %	0,0 %	0,7 %	4,5 %	
Długość trasy [m]	0,00	1,58	7,81	21,07	54,92	74,77	76,83	91,78	93,99

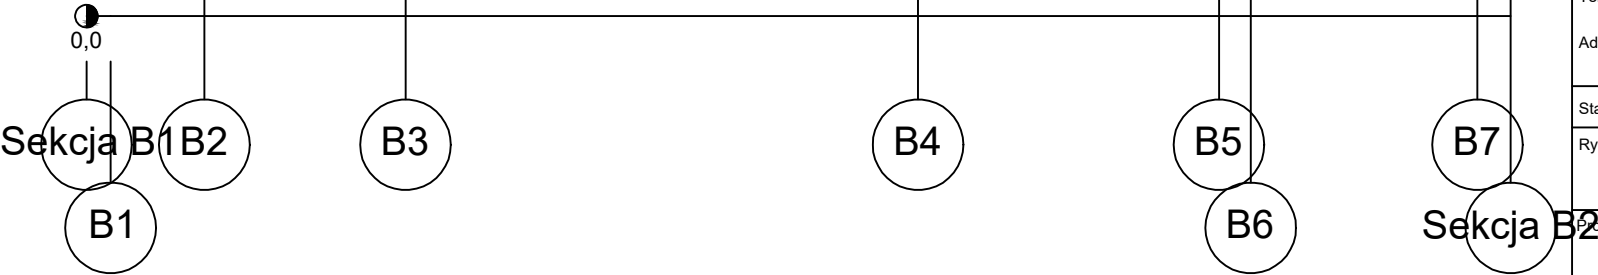

NA WSZYSTKICH SKRZYŻOWANIACH ISTNIEJĄCYCH KABLI Z PROJ. KANAŁAMI
ZASTOSOWAĆ RURY OCHRONNE TYPU AROT

 PRO - Inwest BIURO PROJEKTOWO-BUDOWLANE <small>87-850 Chocień ul. W. Łokietka 5, NIP 888-137-95-86 tel/fax 054 2846155, kom 693 166 667</small> Obsługa architektoniczno-budowlana			
Inwestor:	STAROSTWO POWIATOWE WE WŁOCŁAWKU UL. CYGANKA 28, 87-800 WŁOCŁAWEK		
Temat:	TERMOMODERNIZACJA BUDYNKU ZESPOŁU SZKÓŁ IM. MARII GRODZICKIEJ W MARYSINIE, 87-890 MARYSIN		
Adres:	DZIAŁKI EWIDENCYJNE DZ.NR 127/2, KM20, OBRĘB 0020 LUBRANIEC PARCELE, POWIAT WŁOCŁAWSKI, WOJ. KUJAWSKO-POM.		
Stadium:	PROJEKT TECHNICZNY		
Rysunek:	PROFIL PODŁUŻNY SEKCJA B1-B2		
Projektował:	INŻ. PAWEŁ PODLASKI KUP/0140/PWOS/05	Podpis:	
Sprawdził:	MGR INŻ. PIOTR MYSZKOWSKI KUP/0206/PWBS/17	Podpis:	
Rew.: 00	Skala: 1:500/100	Branża: SANITARNA	Nr rys: 04
Data: 18.11.2023			