




Przekrój I-I
skala 1:50

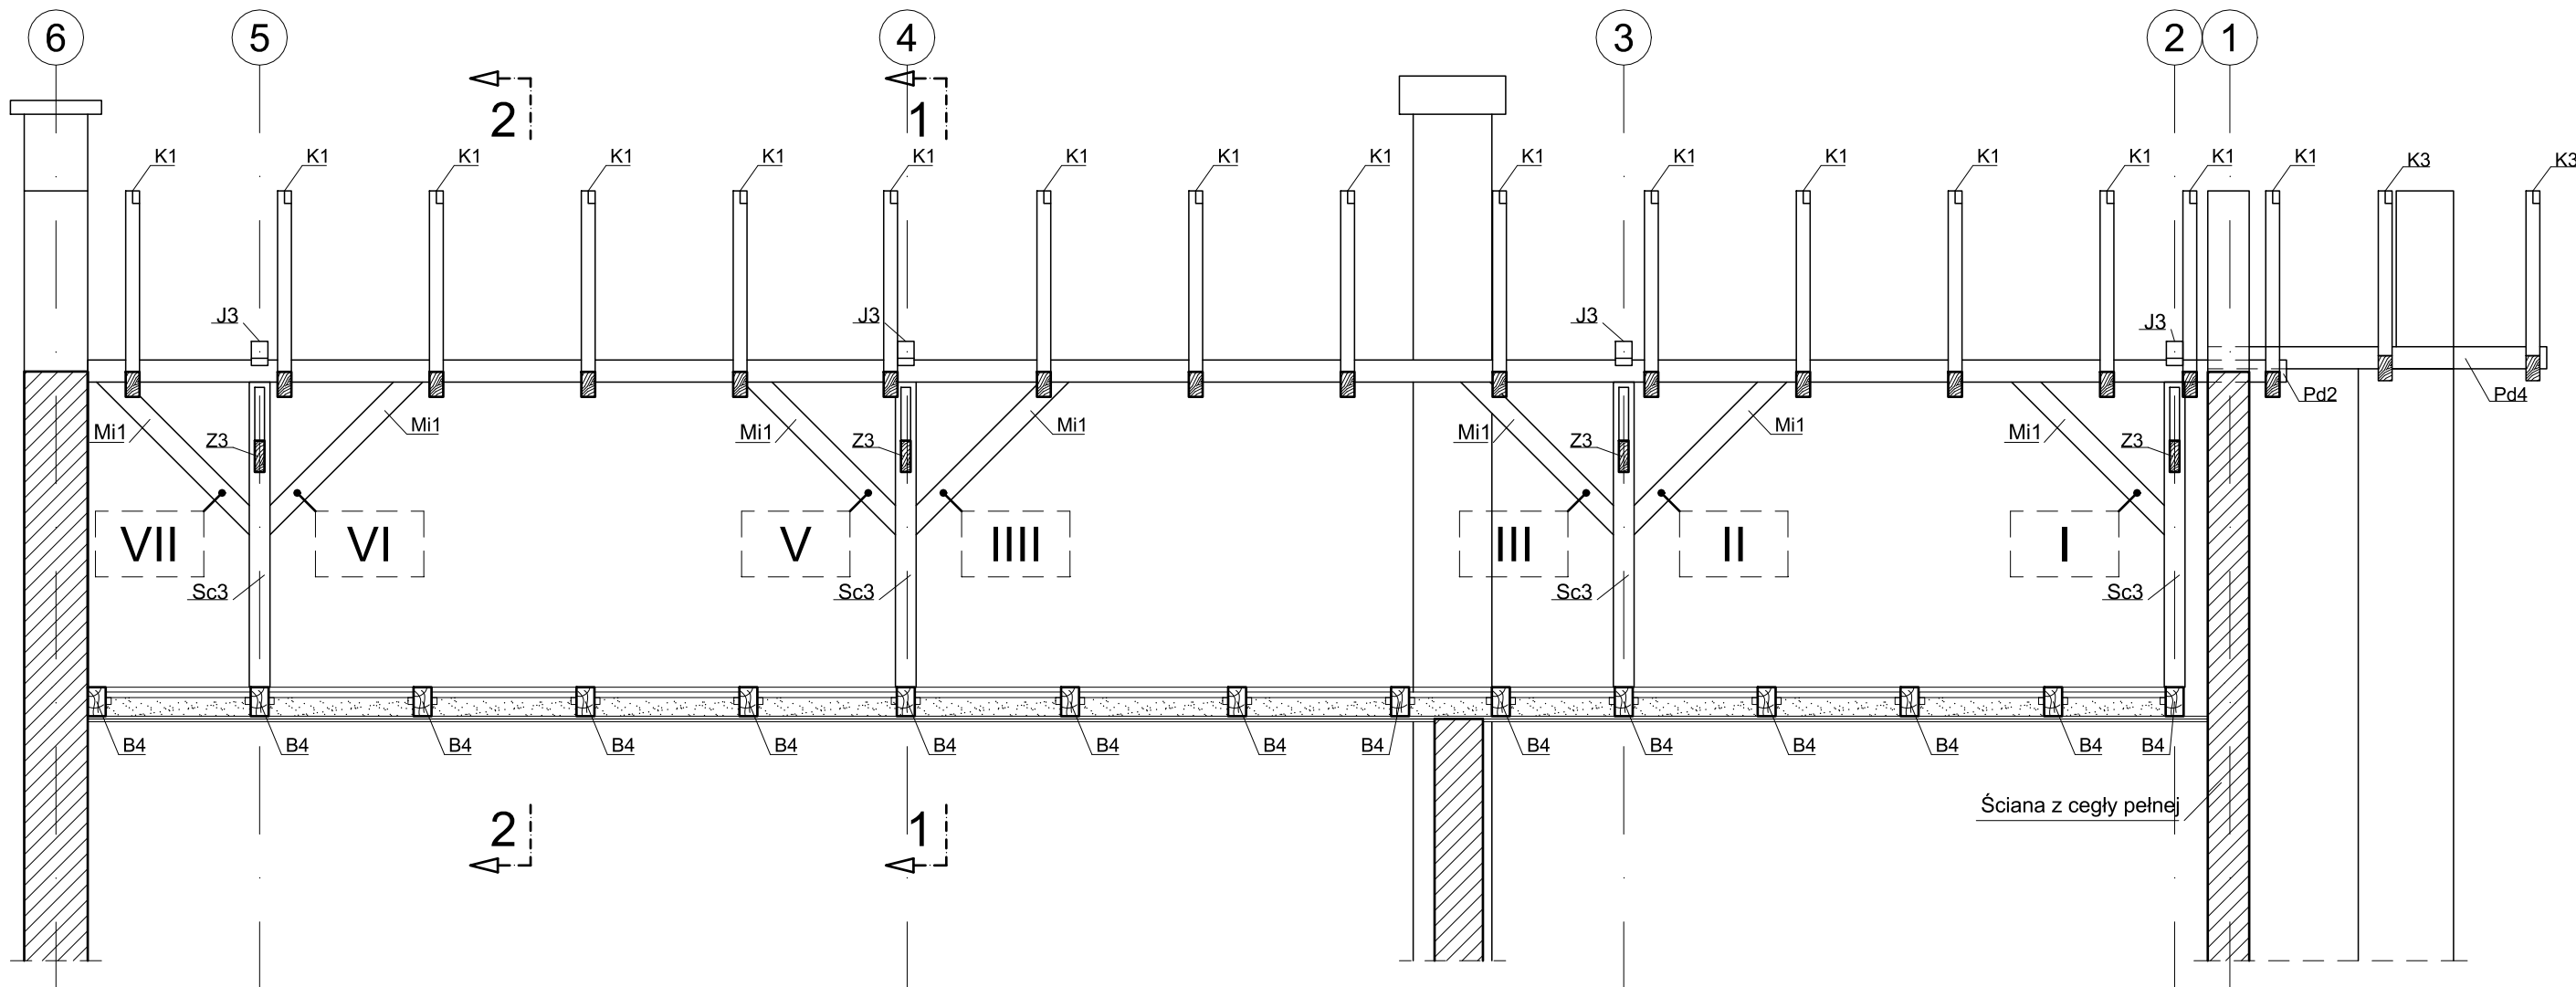

Przekrój II-II
skala 1:50

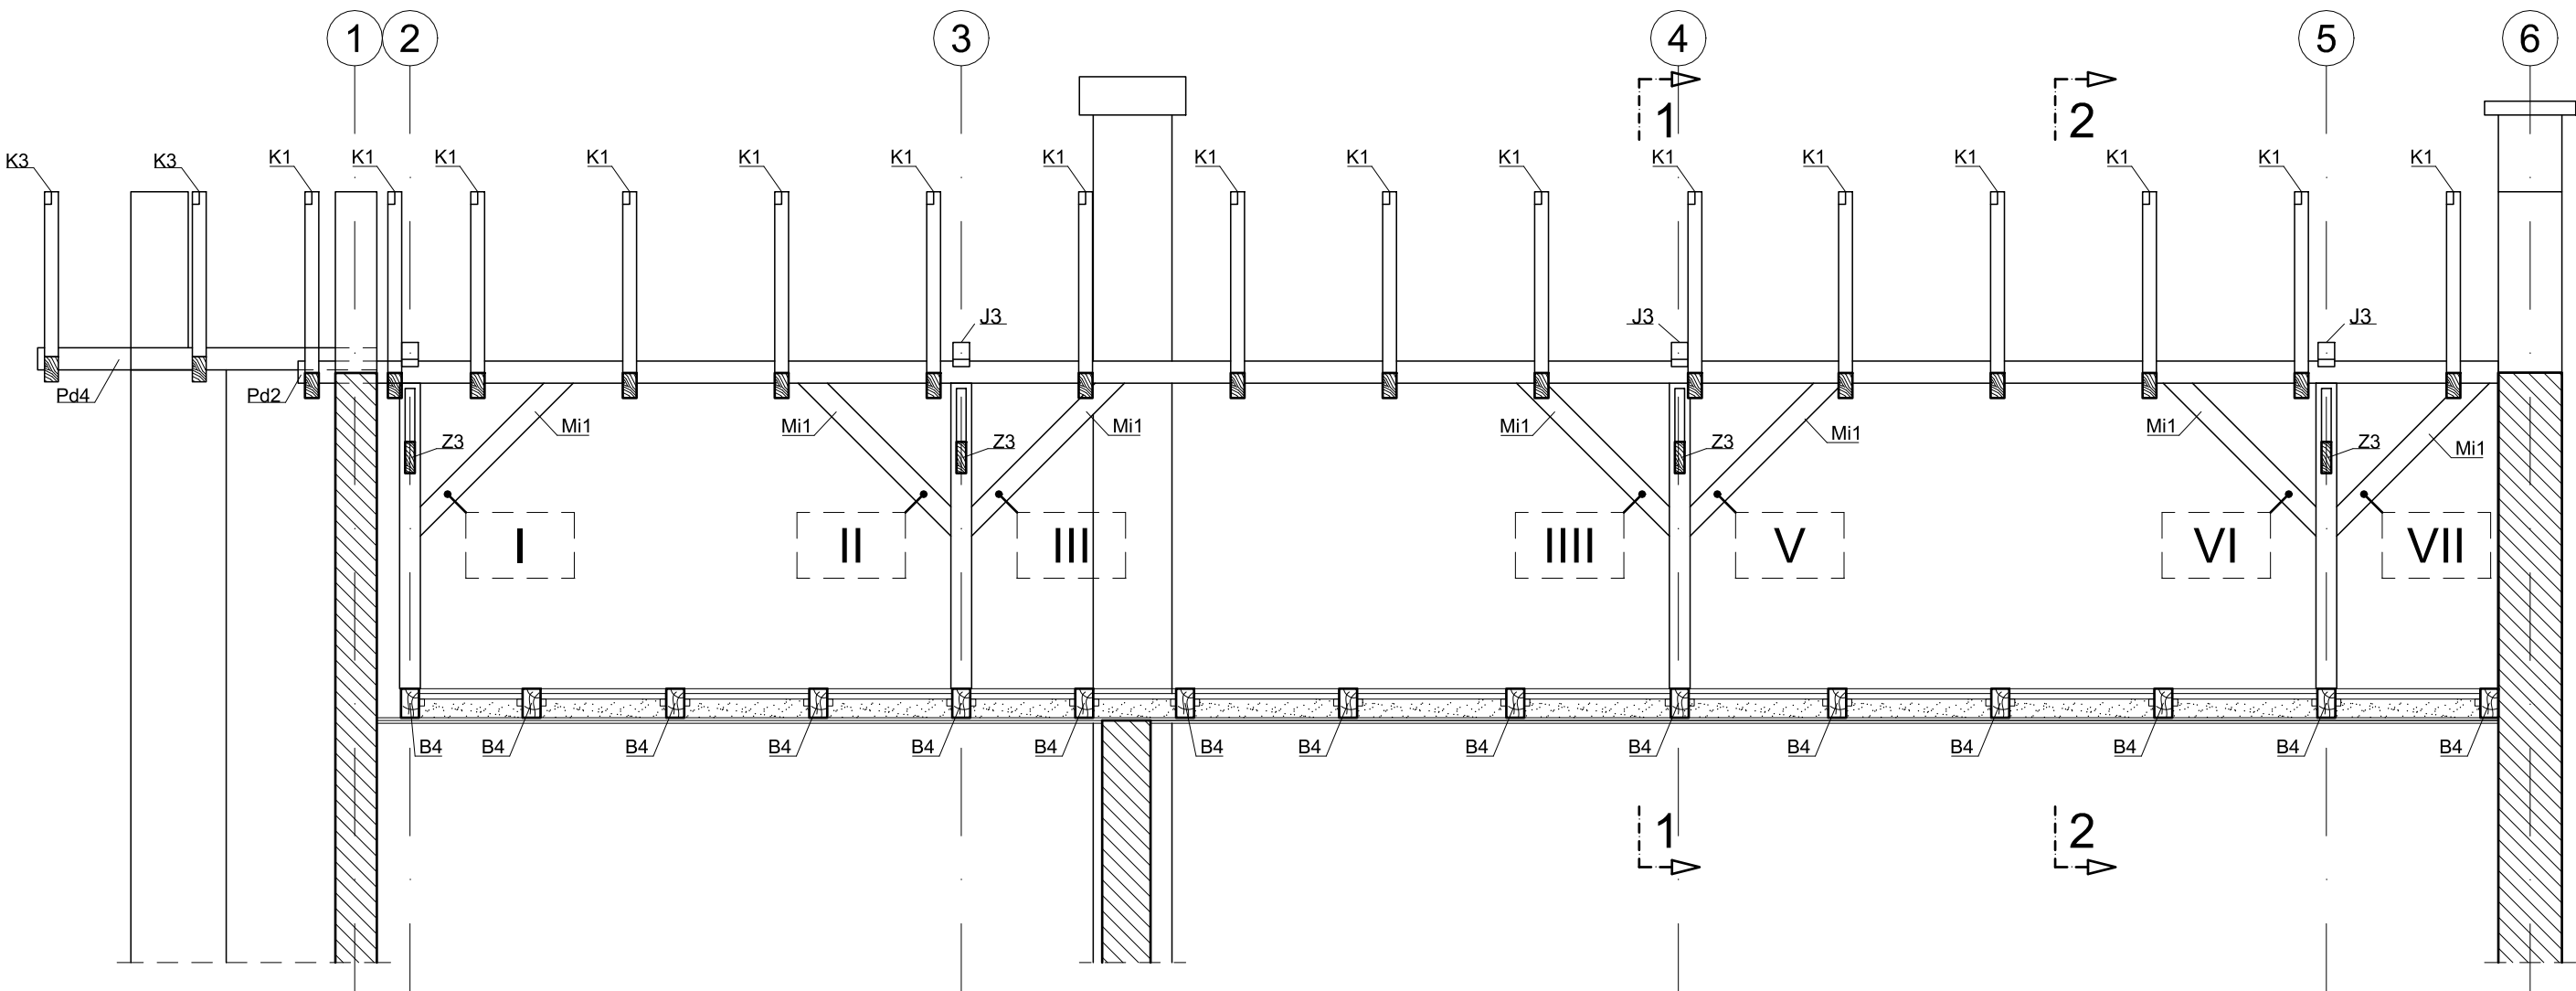

UWAGI:
1. Istniejące znaki ciesielskie należy odwzorować w wymienianych elementach.

 PRO - Inwest 87-850 Chocień ul. W. Łokietka 5, NIP 888-137-95-86 kom 693 186 667		BIURO PROJEKTOWO-BUDOWLANE Obsługa architektoniczno-budowlana			
Inwestor	Powiat Włocławski ul. Cyganka 28, 87-800 Włocławek				
Projekt	Termomodernizacja budynku Zespołu Szkół im. Marii Grodzickiej w Lubrańcu Marysinie				
Adres	Marysin 30, 87-890 Marysin				
Stadium	Projekt architektoniczno-budowlany				
Tytuł rys.	Znaki ciesielskie - stan istniejący				
Projektował	Nr uprawnień	Podpis	Opracował		
Elżbieta Szymkowska	UAN-NB-8386-5/55/87 WK		Maciej Podlaski		
Sprawdził	Nr uprawnień	Podpis	Opracował		
Maciej Podlaski	WK/P/0039/PWOK/22				
Skala	Arkusz	Data	Branża	Rewizja	Nr. rysunku
1:50	594x420	29.11.2023	Budowlana	00	022