


Termoizolacja stropów

Warstwy stropowe - P1'


skala 1:20

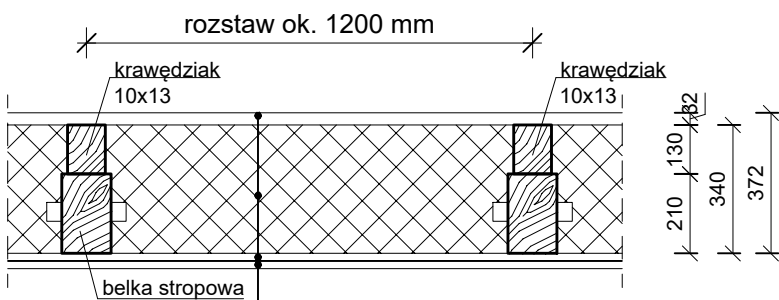

desk gr. 3 cm
wełna mineralna gr. 34 cm, $\lambda=0,05$ W/m²K
desk
tynk cementowo - wapienny na siatce

Warstwy stropowe - P2'


skala 1:20

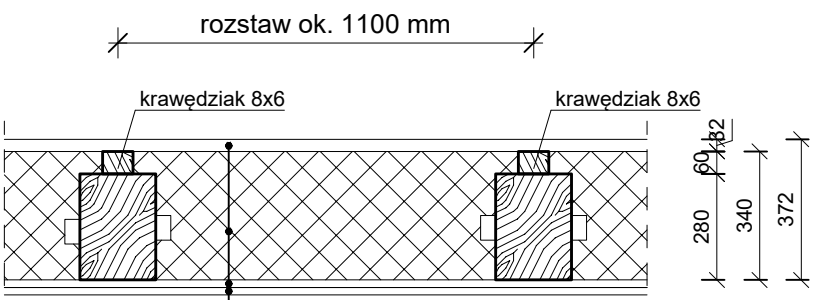

desk gr. 3 cm
wełna mineralna gr. 34 cm, $\lambda=0,05$ W/m²K
desk
tynk cementowo - wapienny na siatce

Warstwy stropowe - P3'

skala 1:20

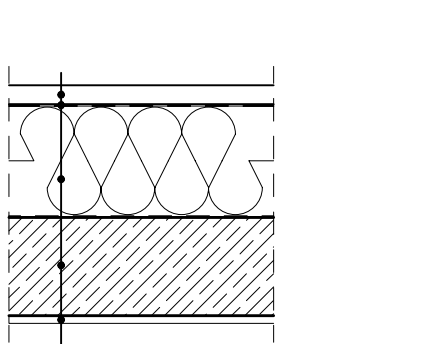

jastrych 5 cm
folia PE
styropian gr. 30 cm, $\lambda=0,05$ W/m²K
folia PE
płyta żelbetowa 26 cm
tynk cementowo wapienny 2 cm

Uwagi:

- Wymiary podano w mm, rzędne w m,
- Rysunki rozpatrywać łącznie z opisem technicznym,
- Istotne różnice w stosunku do projektu należy zgłaszać projektantowi,
- Wymiary sprawdzić na budowie,
- Wszystkie remontowane elementy części zabytkowej należy odtworzyć 1:1. Ewentualne zmiany uzgodnić z konserwatorem zabytków.

GŁÓWNE ZMIANY W STOSUNKU DO STANU ISTNIEJĄCEGO w obrębie rysunku "Rzut poddasza - stan projektowany"

- Demontaż obudowy naczynia wzbiorczego,
- Wymiana drzwi wewnętrznych na poddaszu,
- Wymiana okien zewnętrznych,
- Wymiana drewnianej konstrukcji dachu wraz z poszyciem,
- Termomodernizacja stropów wraz z wykonaniem spadków między poszczególnymi sekcjami,
- Montaż stalowych drzwiczek rewizyjnych w kominach,
- Montaż regulowanych krtek wentylacyjnych w otworach wentylacyjnych 25x35 cm oraz 25x65 cm,
- Zabudowanie otworów wentylacyjnych 15x15 i montaż nowych w dachu oraz w ścianie szczytowej.

LEGENDA

✕ elementy do usunięcia - obudowa nieczynnego naczynia wzbiorczego



PRO - Inwest

87-850 Chocień ul. W. Łokietka 5, NIP 888-137-95-86
kom 693 186 667

BIURO PROJEKTOWO-BUDOWLANE
Obsługa architektoniczno-budowlana

Inwestor	Powiat Włocławski ul. Cyganka 28, 87-800 Włocławek				
Projekt	Termomodernizacja budynku Zespołu Szkół im. Marii Grodzickiej w Lubrańcu Marysinie				
Adres	Marysin 30, 87-890 Marysin				
Stadium	Projekt architektoniczno-budowlany				
Tytuł rys.	Rzut poddasza - stan projektowany				
Projektował	Nr uprawnień		Podpis	Opracował	
Elżbieta Szymkowska	UAN-NB-8386-5/55/87 WK			Maciej Podlaski	
Sprawdził	Nr uprawnień		Podpis	Opracował	
Bartłomiej Babiński	KPOKIA 18/2005				
Skala	Arkusz	Data	Branża	Rewizja	Nr. rysunku
1:100	594x420	29.11.2023	Budowlana	00	052