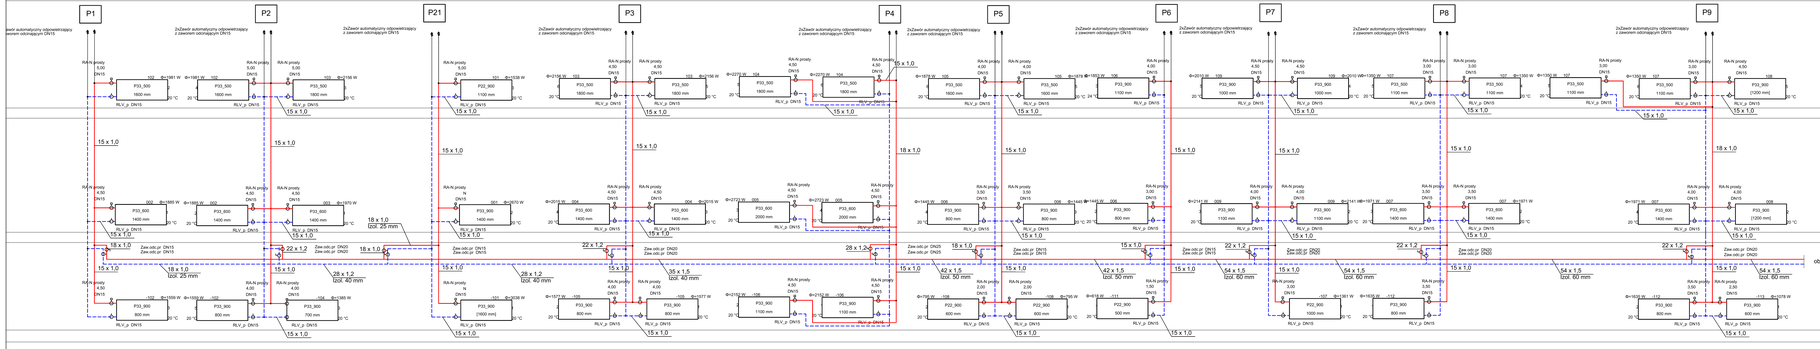

PRO - Inwest	BIURO PROJEKTOWO-BUDOWLANE
87-800 Włocławek ul. W. Łokietka 9 NIP 888-13-62-648 tel/fax 054 2364153, kom.602 169 697	Tekstyl. projektowo-budowlane
Inwestor:	STAROSTWO POWIATOWE WE WŁOCŁAWKU UL.CYGAŃSKA 28, 87-800 WŁOCŁAWEK
Temat:	REMONT INSTALACJI CENTRALNEGO OGRZEWANIA W BUDYNKACH POWIATOWEGO URZĘDU PRACY WE WŁOCŁAWKU, UL. KAPITULNA 34, 87-800 WŁOCŁAWEK
Adres:	Dz.nr 127/2, KM20, Obręb 0020 Lubraniec Parafia, Powiat Włocławski, Woj. Kujawsko-Pom.
Stadium:	PROJEKT TECHNICZNY
Rysunek:	**SCHEMAT ROZWINIĘCIE INSTALACJI OB1**
Projektował:	INŻ. PAWEŁ PODLASKI KUP/0140/PWOS/05 — Podpis:
Sprawdził:	MGR INŻ. PIOTR MYSZKOWSKI KUP/0256/PWIB/07 — Podpis:
Rew.: 00	Skala: — Branża: SANITARNA — Nr rys: 4
Data: 31.10.2023	