


ZAŁĄCZNIK NR. 2A

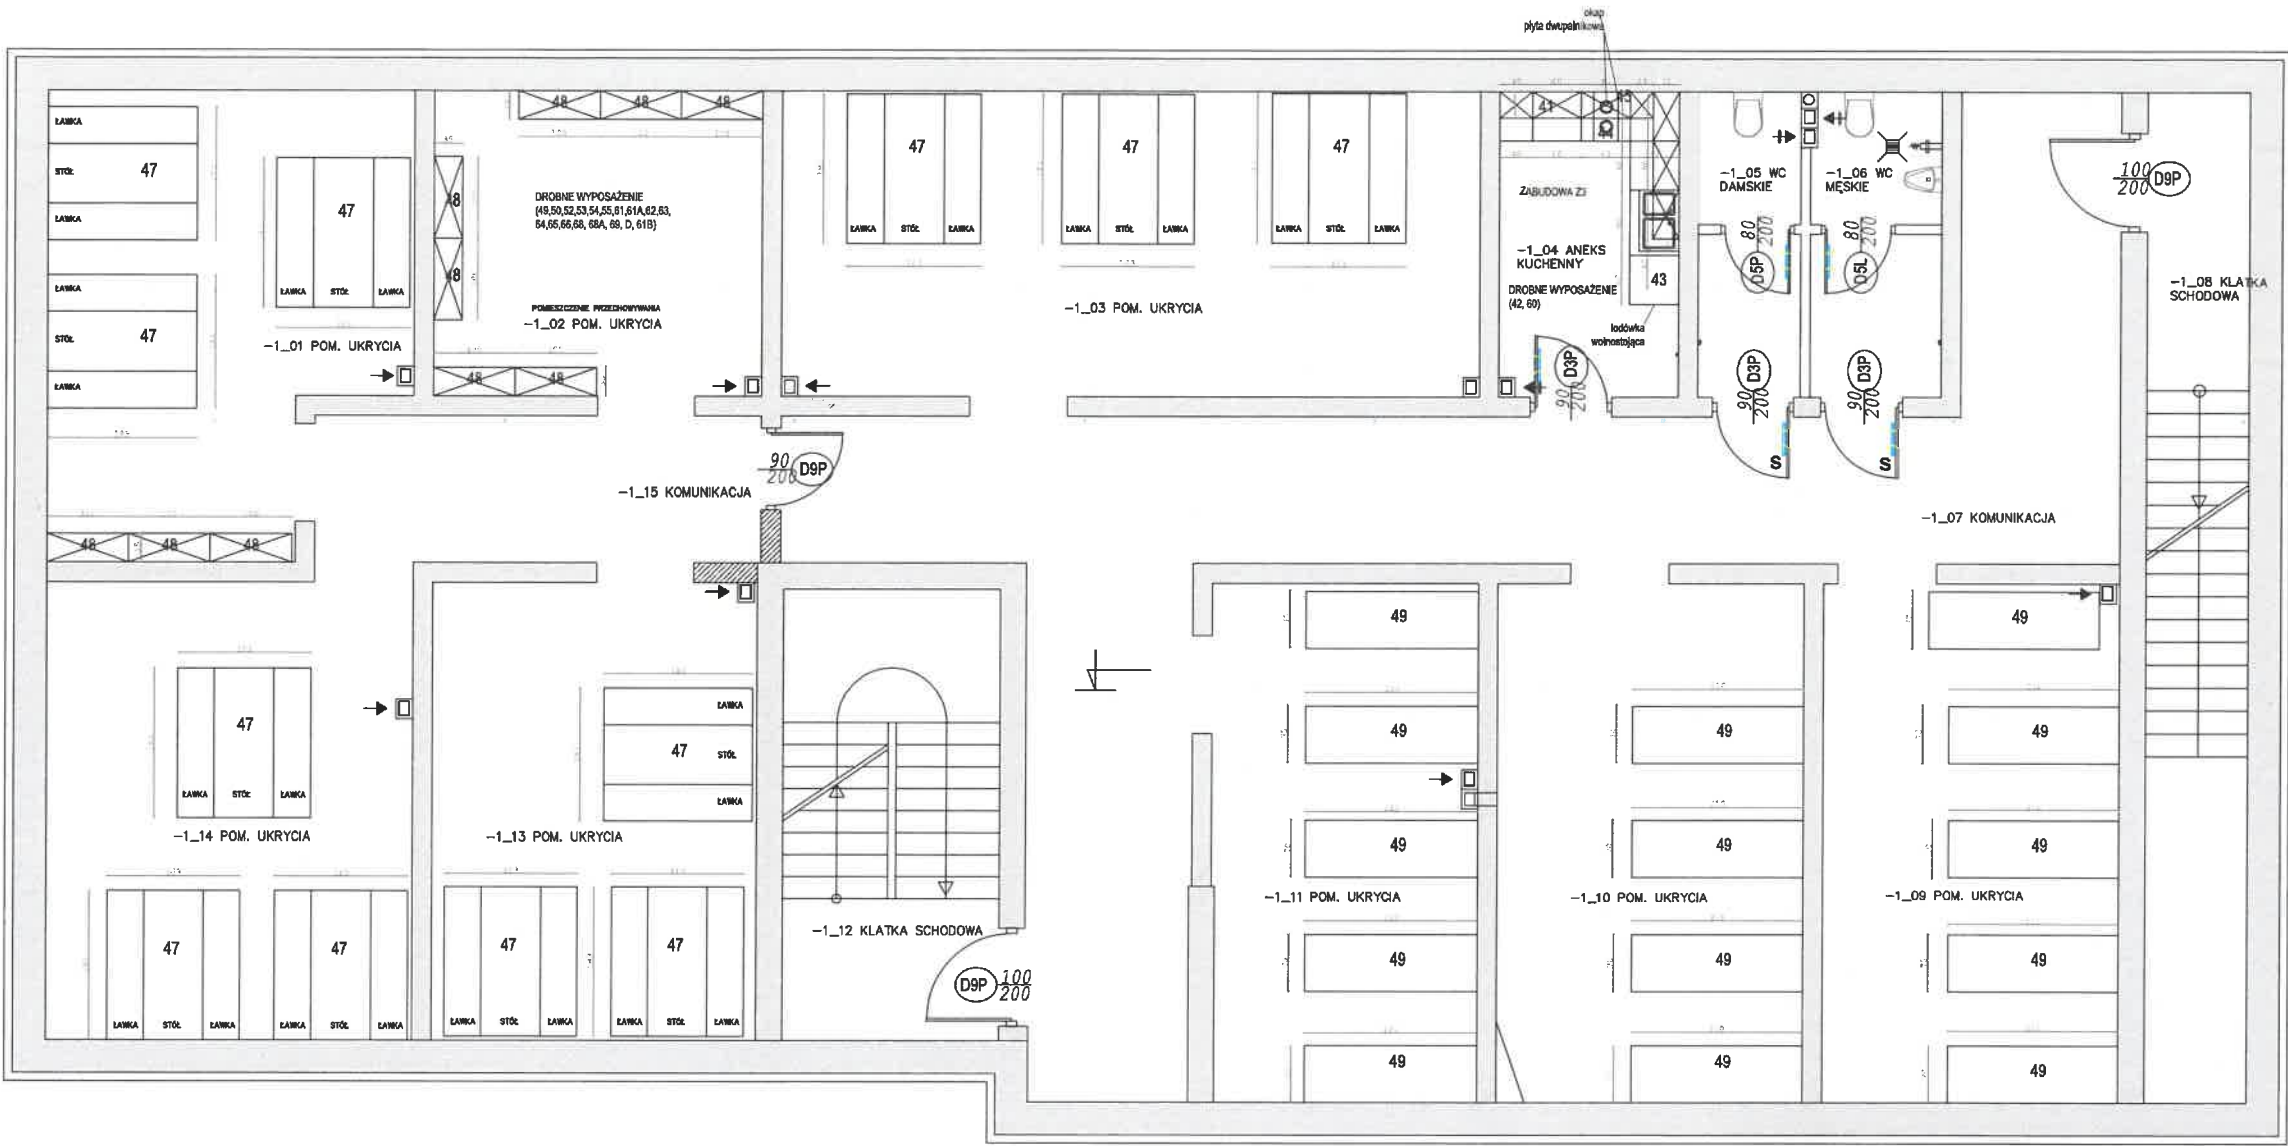

ZESTAWIENIE POWIERZCHNI		
L.p.	POMIESZCZENIE	POW. UŻYTKOWA
-1_01	pom. ukrycia	22.84 m²
-1_02	pom. ukrycia	14.98 m²
-1_03	pom. ukrycia	31.75 m²
-1_04	aneks kuchenny	8.16 m²
-1_05	WC damskie	4.64 m²
-1_06	WC męskie	5.62 m²
-1_07	komunikacja	50.32 m²
-1_08	klatka schodowa	4.47 m²
-1_09	pom. ukrycia	22.78 m²
-1_10	pom. ukrycia	23.91 m²
-1_11	pom. ukrycia	20.36 m²
-1_12	klatka schodowa	9.14 m²
-1_13	pom. ukrycia	22.11 m²
-1_14	pom. ukrycia	25.08 m²
-1_15	komunikacja	9.84 m²
ŁĄCZNA pow. użytkowa		276,00 m²

Projekt: Decor&Home
Inwestor: Powiat Włocławski
Inwestycja: Budowa budynku użyteczności publicznej autonomicznego energetycznie z możliwością tymczasowego zakwaterowania osób i personelu Obrony Cywilnej oraz Sił Zbrojnych wraz z miejscem doraźnego schronienia
Tytuł: Aranżacja Piwnica
Opracował: Magdalena Jezierska, Agnieszka Nadolska
Data: 24.12.2025
Nr. rysunku:

Wszystkie wymiary podane na rysunkach mają charakter orientacyjny i podlegają pod weryfikację wykonawcy na miejscu inwestycji. Projekt aktualizacji, pomniejszenia i zmiany nie są testowane i projekt, o którym mowa w Ustawie Prawo Budowlane. Wszystkie proponowane materiały i produkty należy obejrzeć w rzeczywistości na podłożu oraz skonsultować z branżą.