


2. Kaniewo

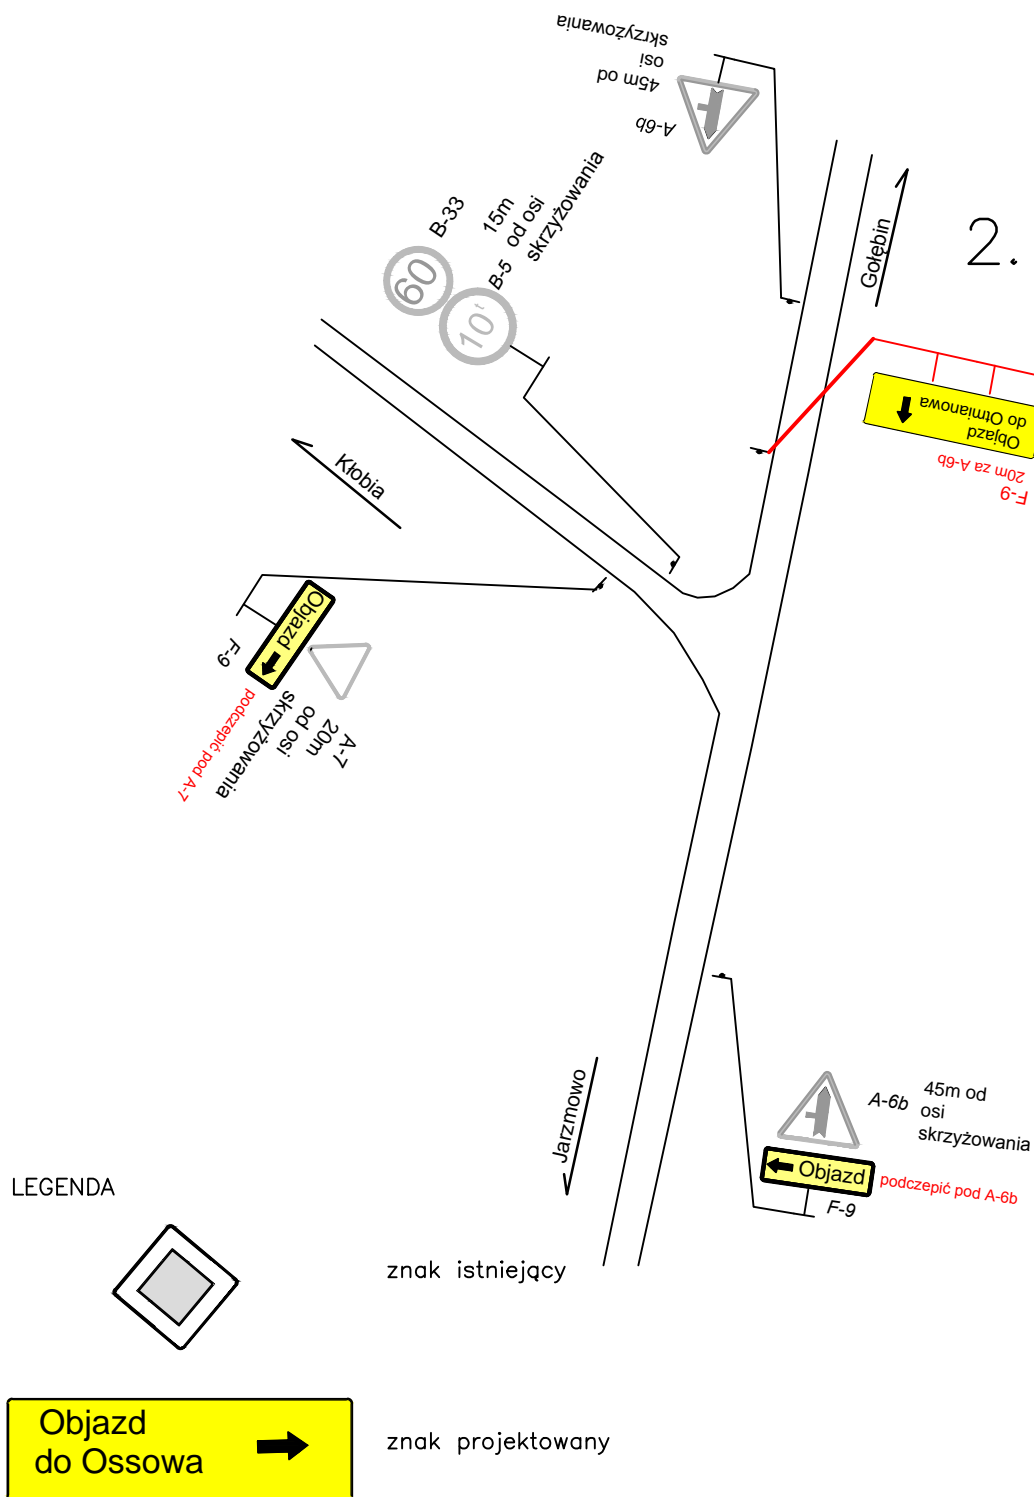

Biuro Projektów, Ekspertyz i Nadzorów Mostowych Karol Kobiela
ul. Tylna 17a/1, 65-413 Zielona Góra tel. 665593233

STADIUM: PROJEKT CZASOWEJ ORGANIZACJI RUCHU

INWESTYCJA:

Rozbudowa obiektu mostowego w miejscowości Kłobias w ciągu drogi powiatowej nr 2914C Lubraniec – Boniewo – Cetty

TYTUŁ RYSUNKU:

Schemat nr 2

data
9.2025

skala
1:1000

nr rys. 2

PROJEKTANT: mgr inż. KAROL KOBIELA nr ewid. upr. LBS/0003/POOM/11

podpis: