


## Połączenie wpustu z korytkiem trójkątnym

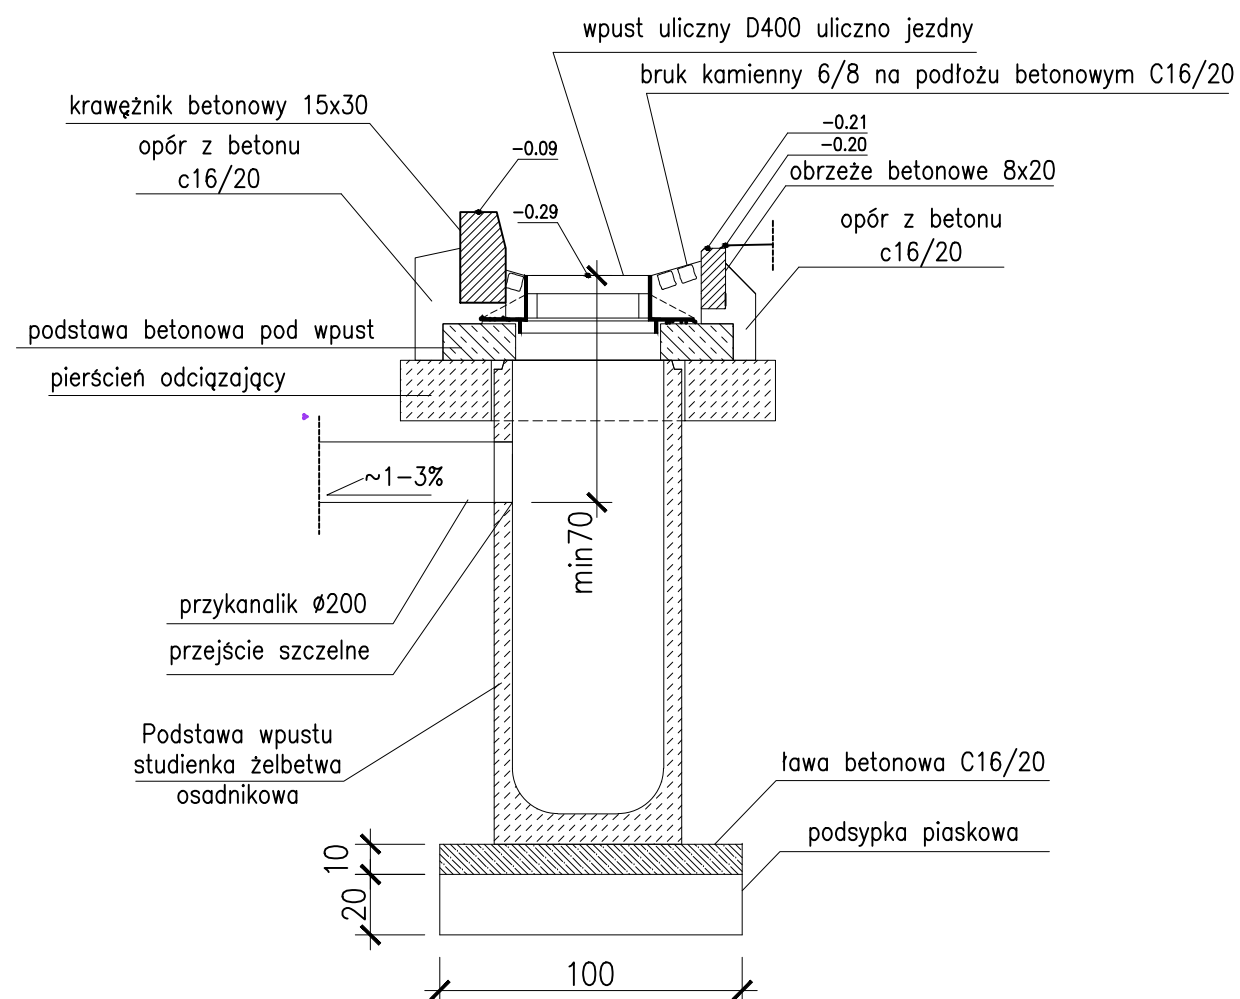

Biuro Projektów, Ekspertyz i Nadzorów Mostowych Karol Kobiela  
ul. Tylna 17a/1, 65-413 Zielona Góra tel. 665593233

STADIUM: PROJEKT WYKONAWCZY

INWESTYCJA:

Rozbudowa obiektu mostowego w miejscowości Kłobia w ciągu  
drogi powiatowej nr 2914C Lubraniec – Boniewo – Cetty

TYTUŁ RYSUNKU:

Szczegóły konstrukcyjne branża drogowa cz.2

data  
12.2025

skala  
1:25

nr rys. 10

Projektant: mgr inż. Konrad Mulawa upr. nr LBS/0044/PBD/2025

branża  
drogowa

podpis: