

Tytuł projektu:
Budowa magazynu ochrony ludności i obrony cywilnej


Inwestor:
Powiat Włodawski, ul. Cyganka 28, 87-800 Włodawek
Adres bud.:
działka nr 472 obręb Chocień, gmina Chocień

Obiekt:
MAGAZYN Z WIATĄ GARAŻOWĄ


Nazwa rys.:

Widoki


Nr rys.:
R01

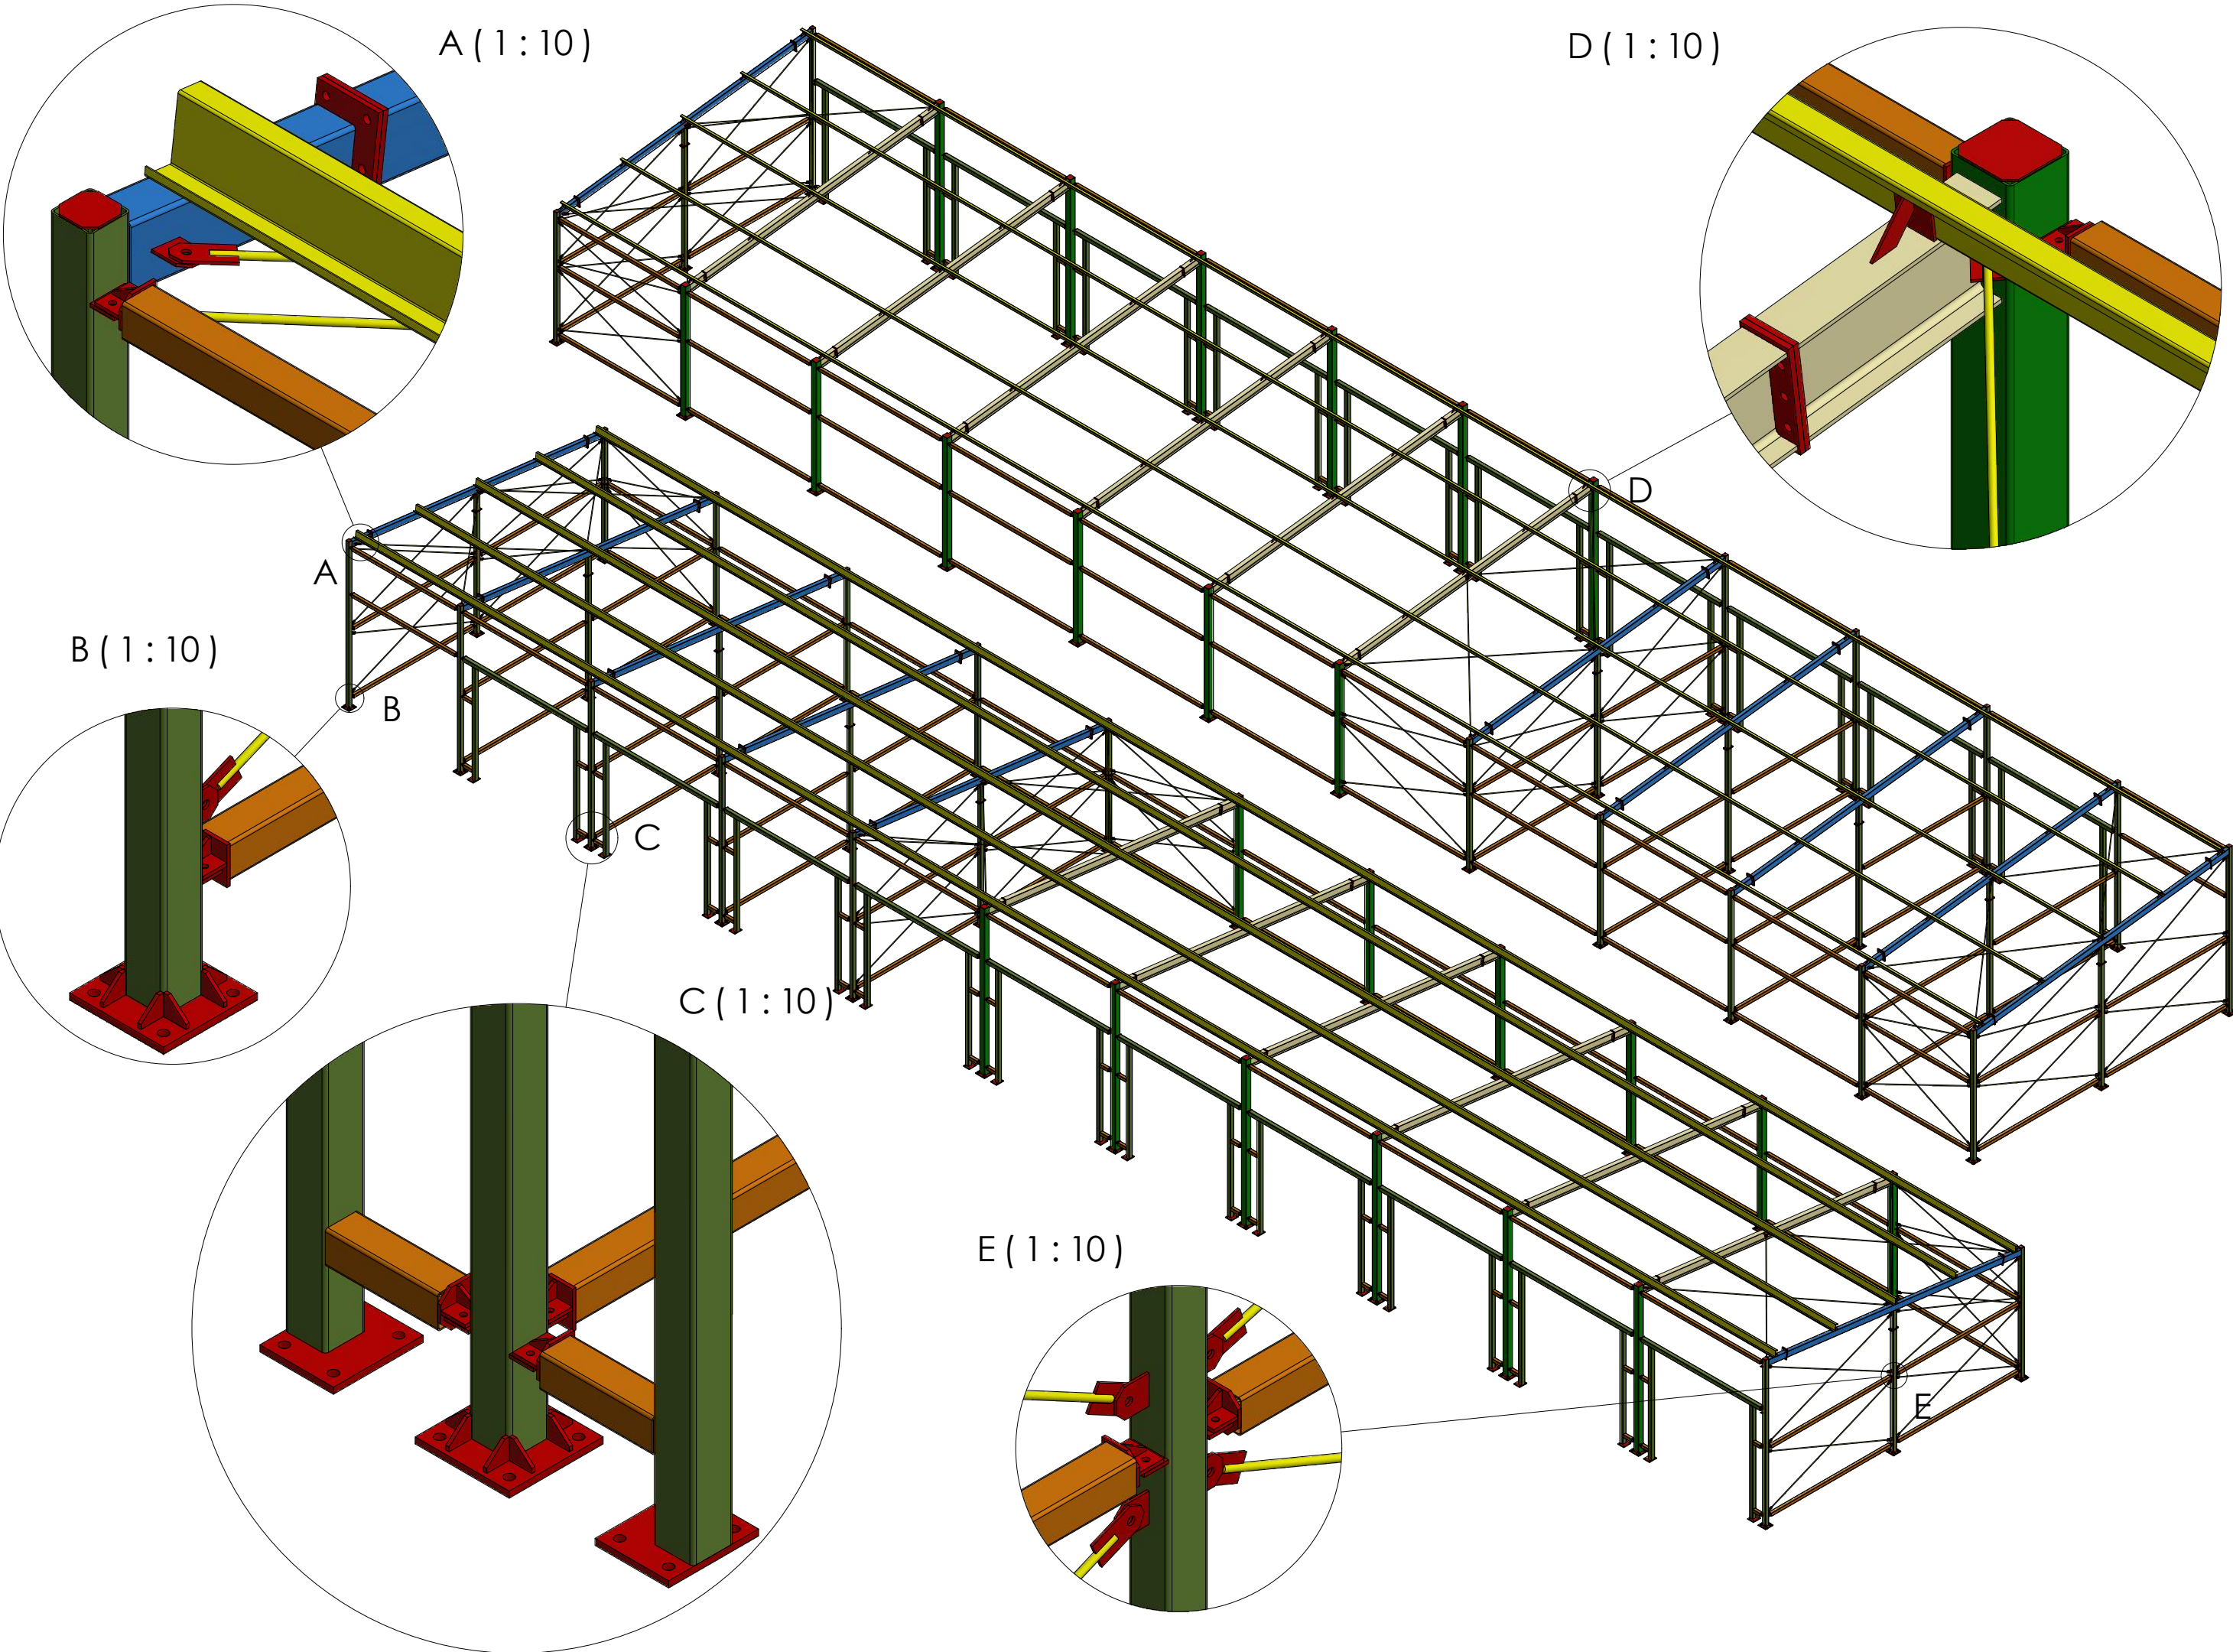



| | | | | |
|---|--|--|------------------------------------|---------------------|
| Tytuł projektu: Budowa magazynu ochrony ludności i obrony cywilnej | Inwestor: Powiat Włodawski, ul. Cyganka 28, 87-800 Włodawek | | Nazwa rys.: Widoki - detale | Nr rys.: R02 |
| | Adres bud.: działka nr 472 obręb Chocień, gmina Chocień | | | |
| Obiekt: MAGAZYN Z WIATĄ GARAŻOWĄ | | | | |
| | | | | |

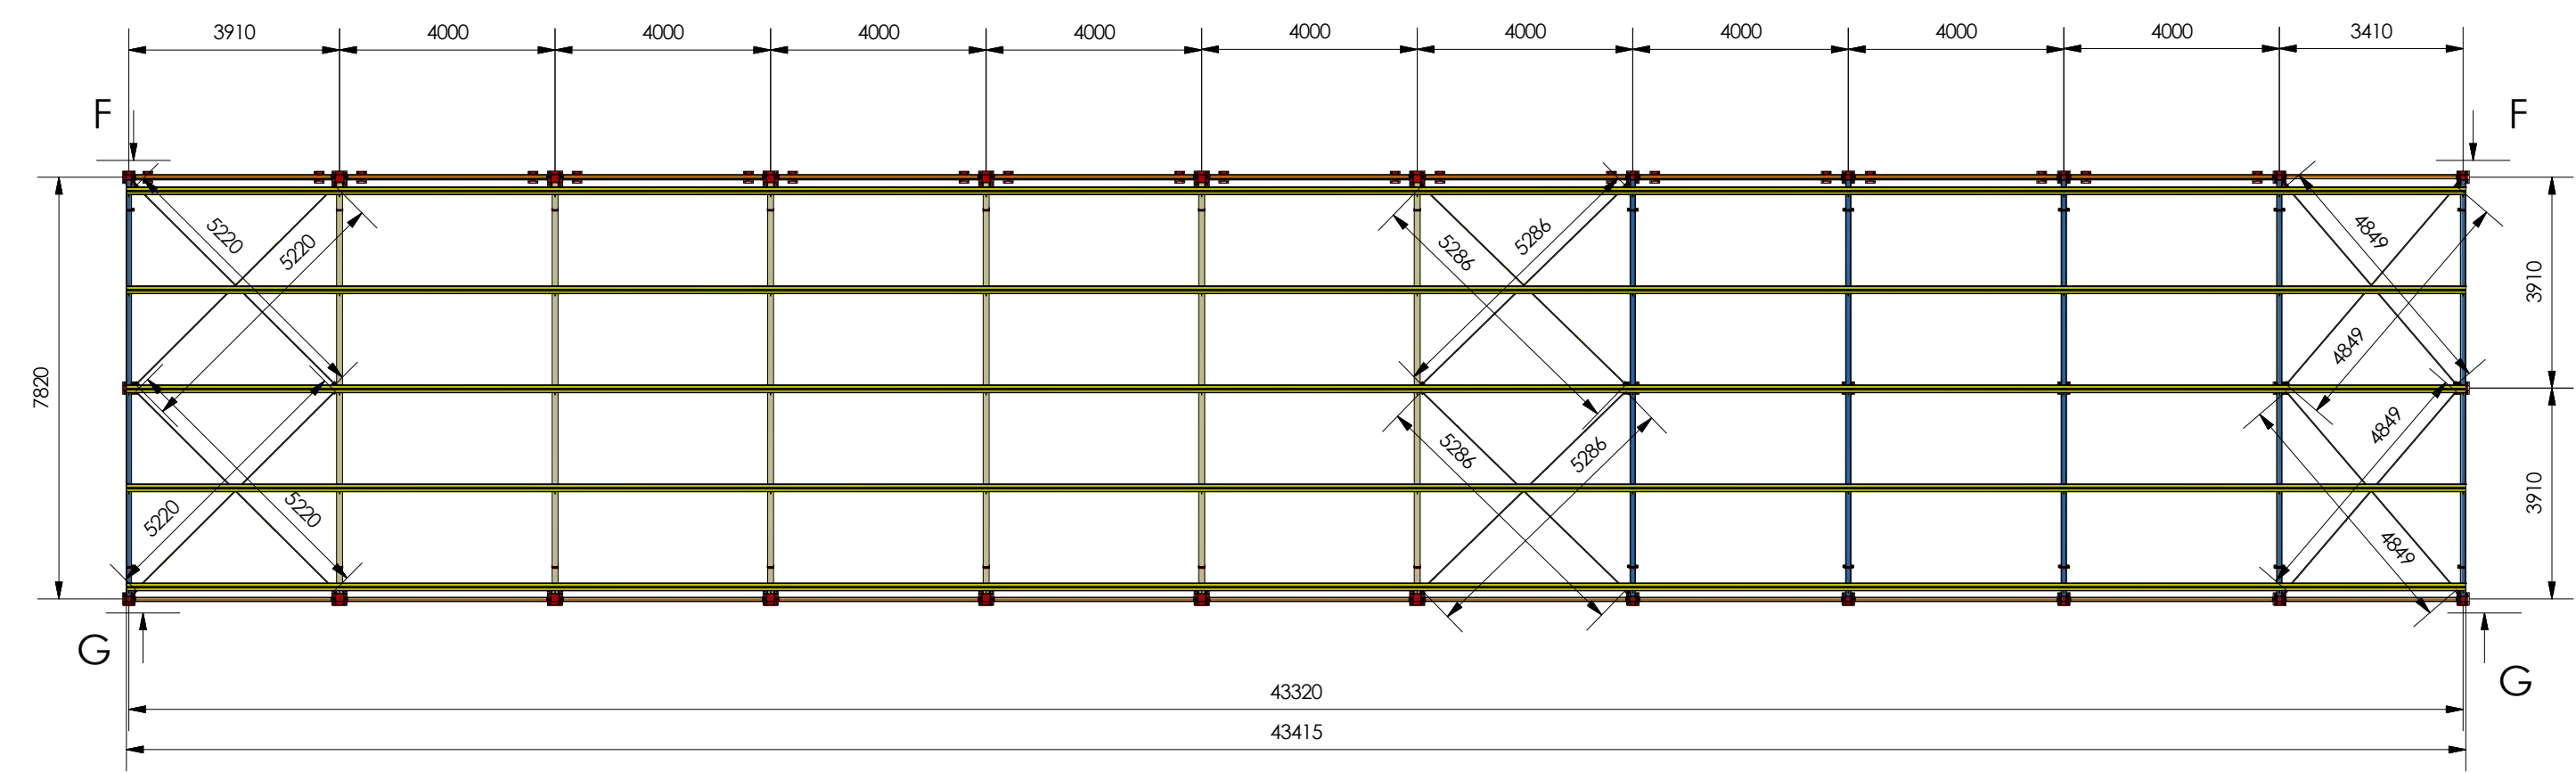


F (1 : 125)

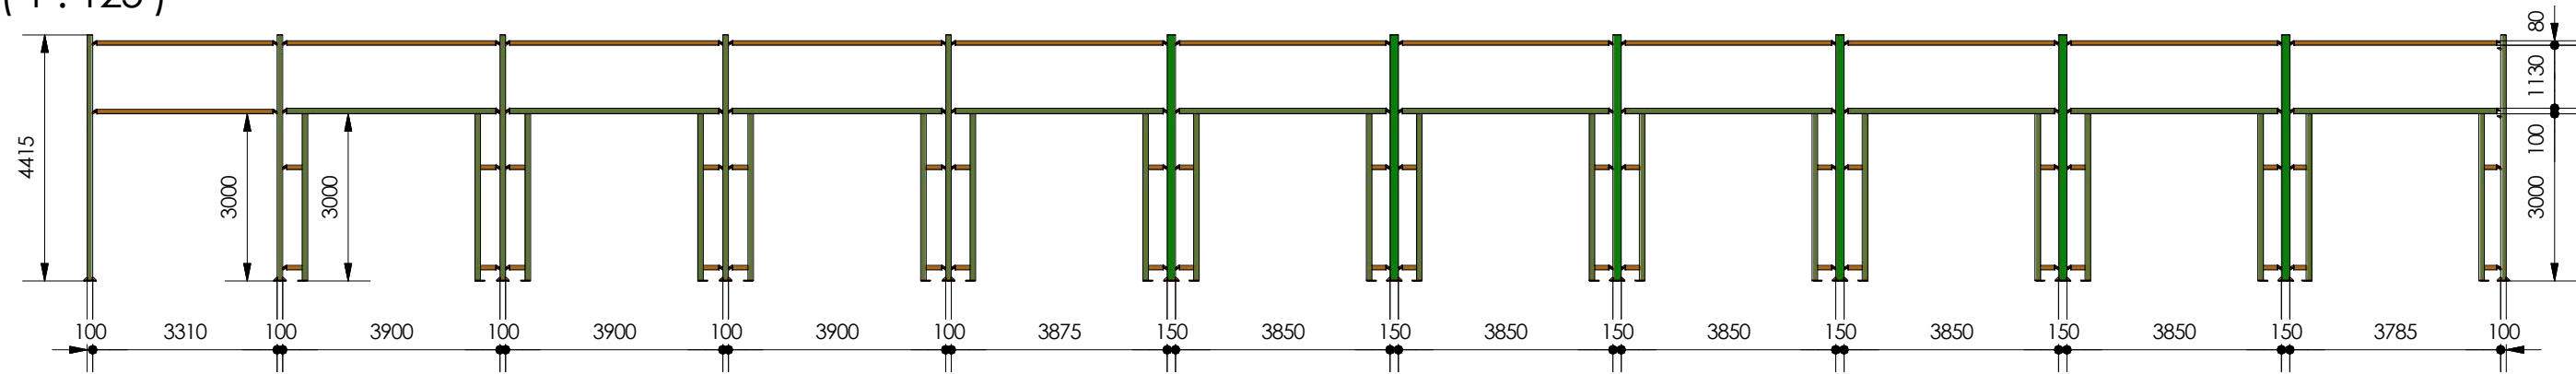

G (1 : 125)


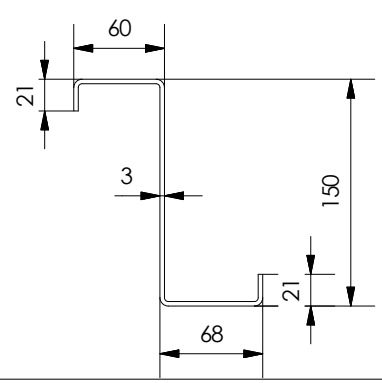
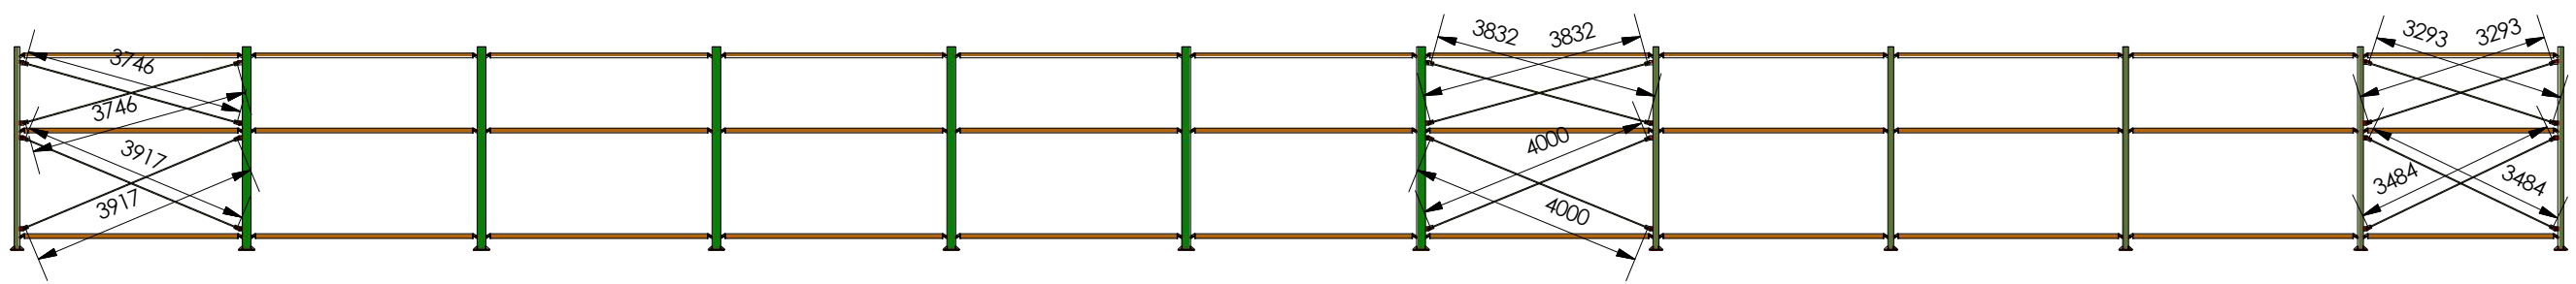



Płatwie dachowe
Profil Z150x68/60x3
~220 mb

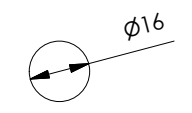

Śięzenia
Pręt stalowy Ø16 mm
~200 mb

| | | | | |
|---|--|---|--|---------------------|
| Tytuł projektu: Budowa magazynu ochrony ludności i obrony cywilnej | Inwestor: Powiat Włodawski, ul. Cyganka 28, 87-800 Włodawek | Obiekt: MAGAZYN Z WIATĄ GARAŻOWĄ | Nazwa rys.: Rzut z góry i widoki boczne | Nr rys.: R03 |
| | Adres bud.: działka nr 472 obręb Chocień, gmina Chocień | | | |




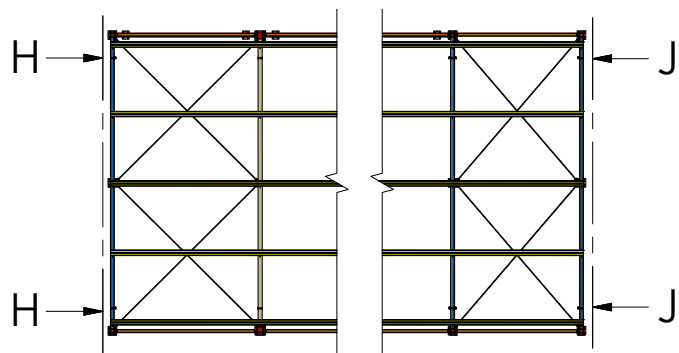
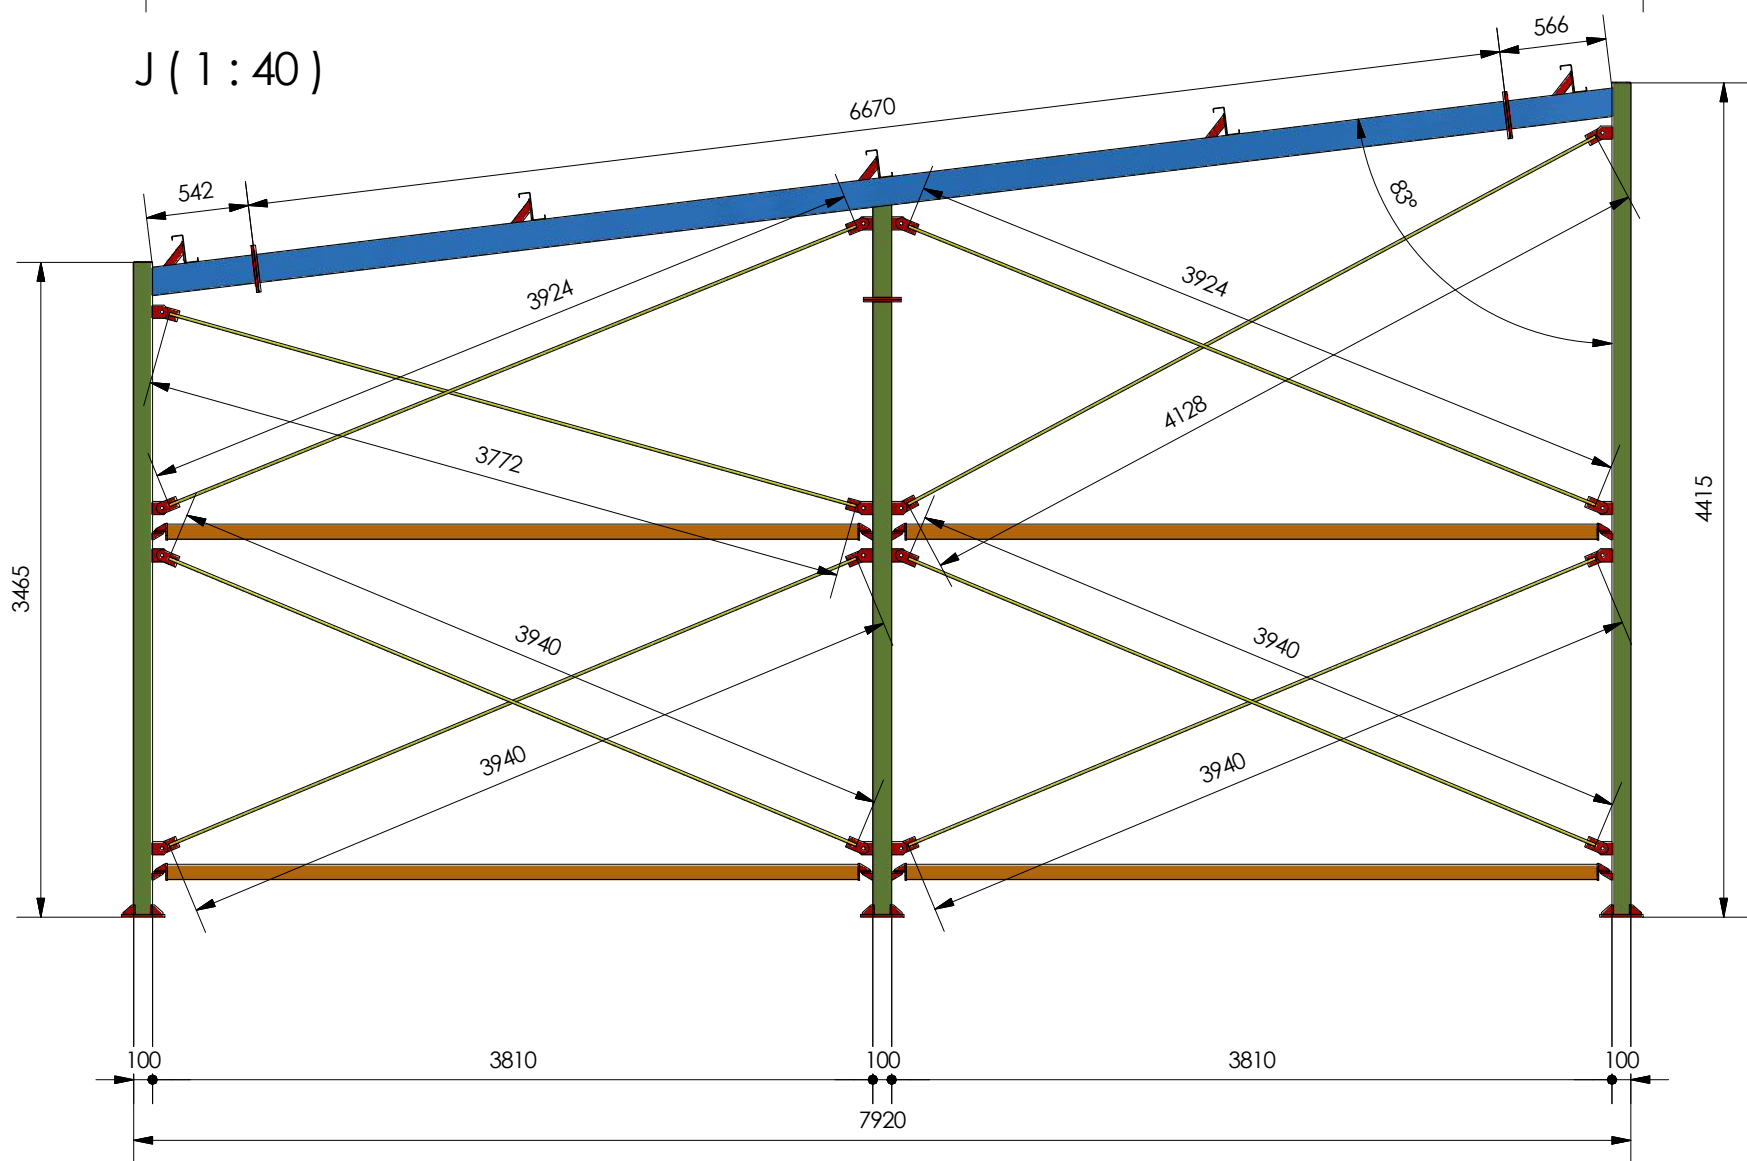
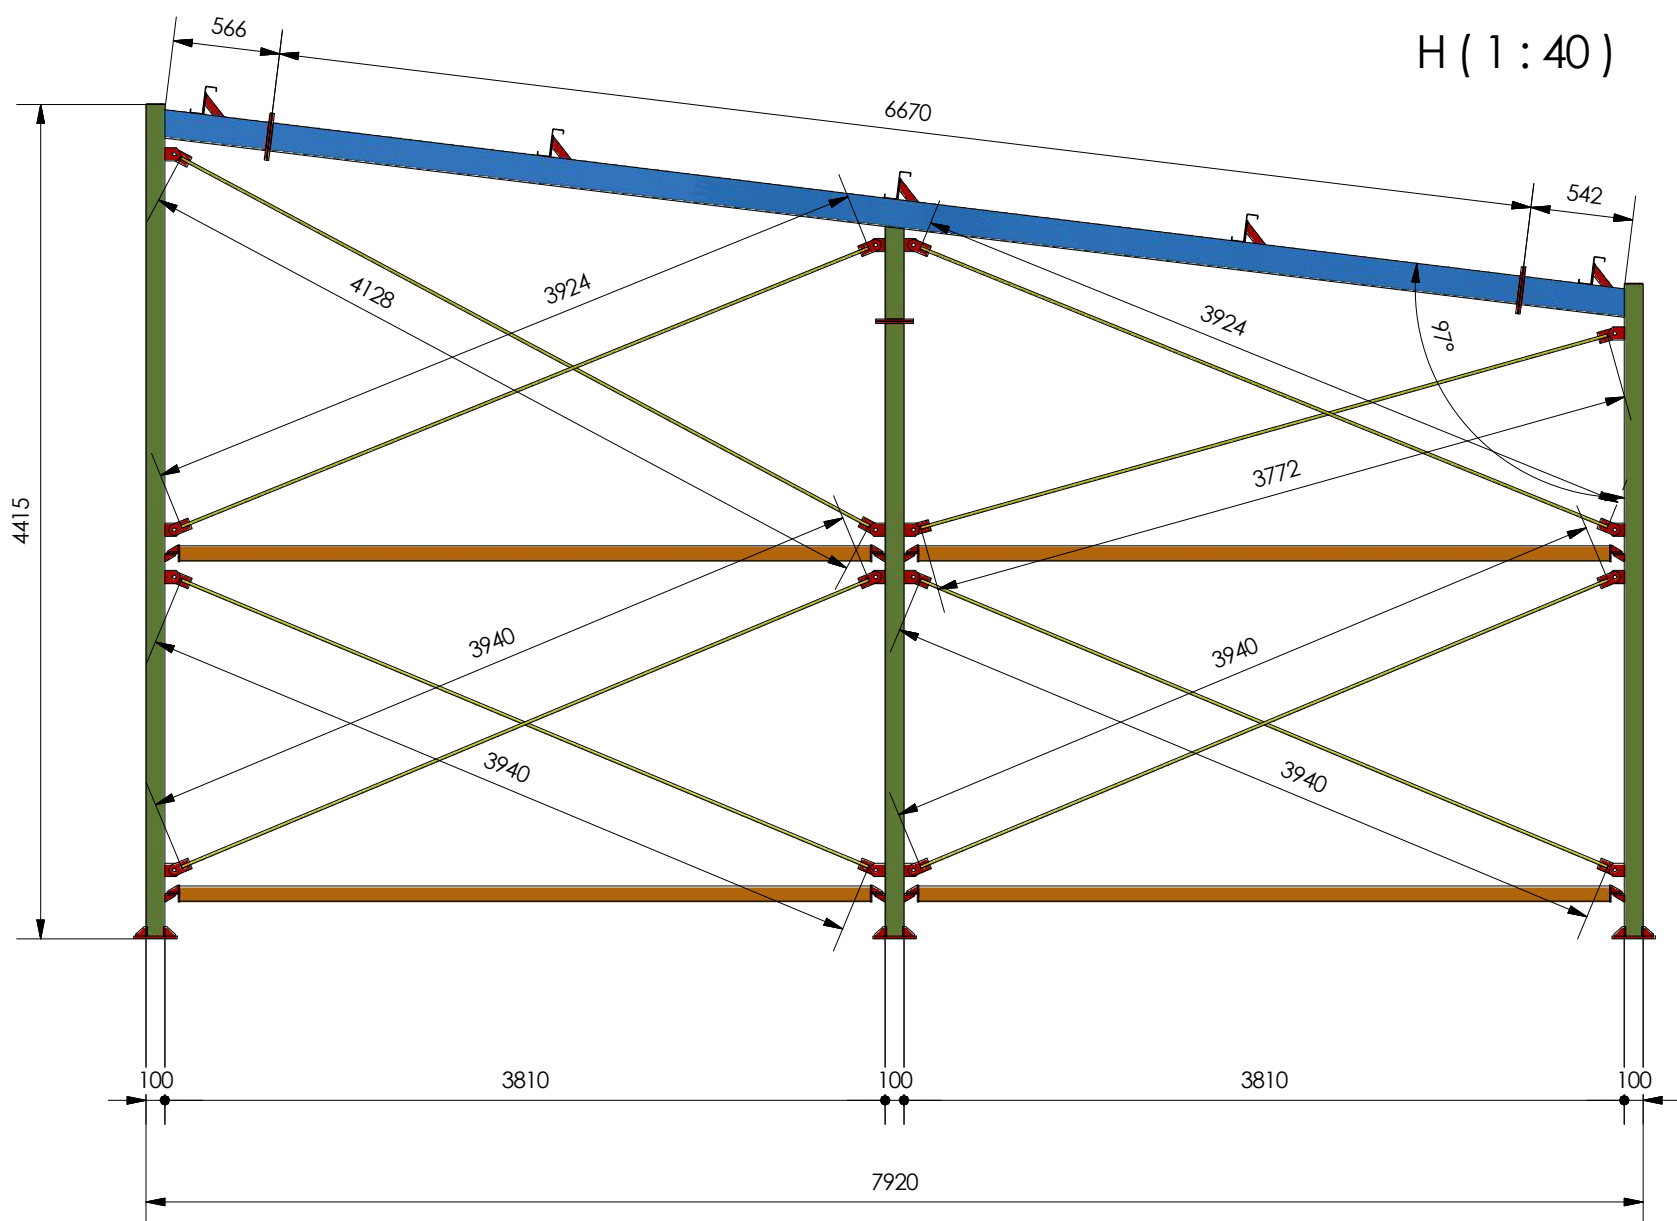


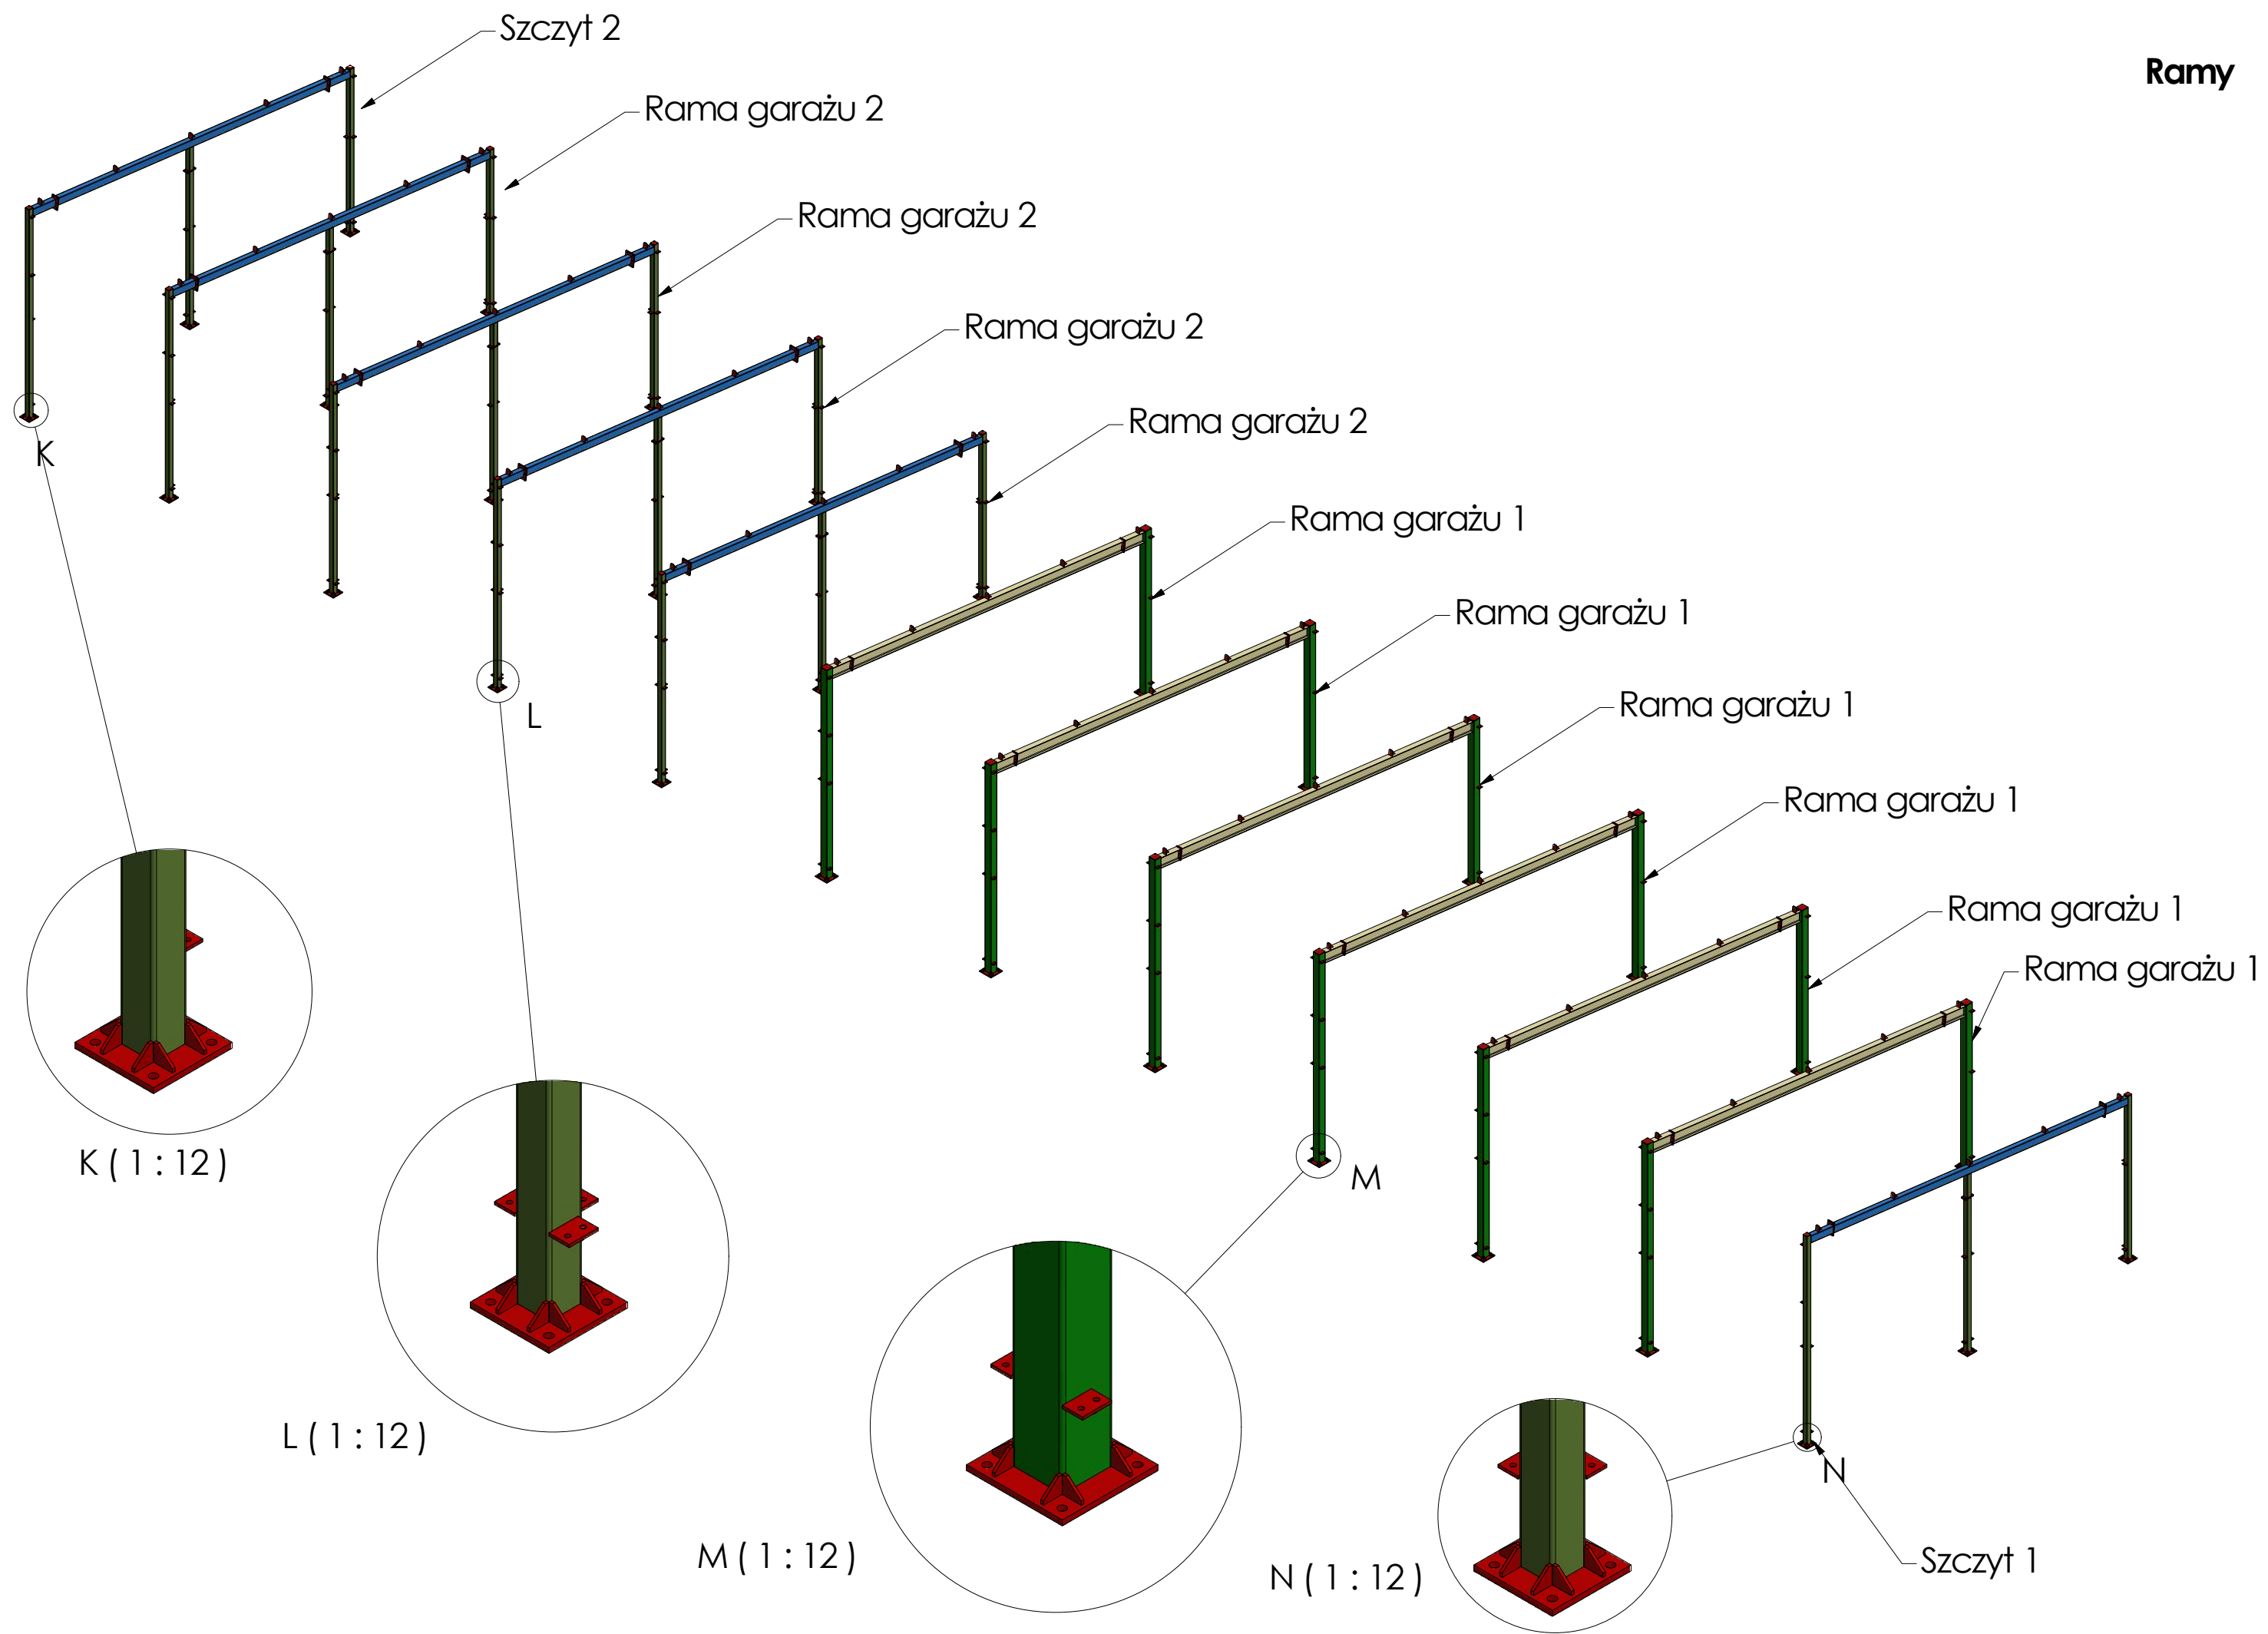

Ramy

| | |
|-----------------|--|
| Nr rys.: | R05 |
| Nazwa rys.: | Ramy |
| Obiekt: | MAGAZYN Z WIATĄ GARAŻOWĄ |
| Inwestor: | Powiat Włodawski, ul. Cyganka 28, 87-800 Włodawek |
| Adres bud.: | działka nr 472 obręb Chocień, gmina Chocień |
| Tytuł projektu: | Budowa magazynu ochrony ludności i obrony cywilnej |

| LISTA CZĘŚCI | | | | |
|--------------|--------------------------|---------|-------|-------------------|
| ELEMENT | NR CZĘŚCI | WYMIAR | ILOŚĆ | OPIS |
| 1 | Profil stalowy 100x100x4 | 4400 mm | 1 | |
| 2 | Profil stalowy 100x100x4 | 3450 mm | 1 | |
| 3 | Profil stalowy 150x100x4 | 554 mm | 1 | Zaciąć 90° \83° |
| 4 | Profil stalowy 150x100x4 | 6646 mm | 1 | |
| 5 | Profil stalowy 150x100x4 | 550 mm | 1 | Zaciąć 90° \97° |
| 6 | Profil stalowy 100x100x4 | 490 mm | 1 | Zaciąć 90° /7° |
| 7 | Profil stalowy 100x100x4 | 3241 mm | 1 | |
| 8 | G_BF3 | 1 mm | 3 | |
| 9 | G_BF2 | 1 mm | 24 | |
| 10 | G_B3 | 1 mm | 2 | |
| 11 | G_B5 | 1 mm | 2 | |
| 12 | G_BR2 | 1 mm | 15 | |
| 13 | G_BR3 | 1 mm | 15 | |
| 14 | G_BP1 | 1 mm | 5 | |
| 15 | G_BP2 | 1 mm | 5 | |
| 16 | G_B6 | 1 mm | 4 | |

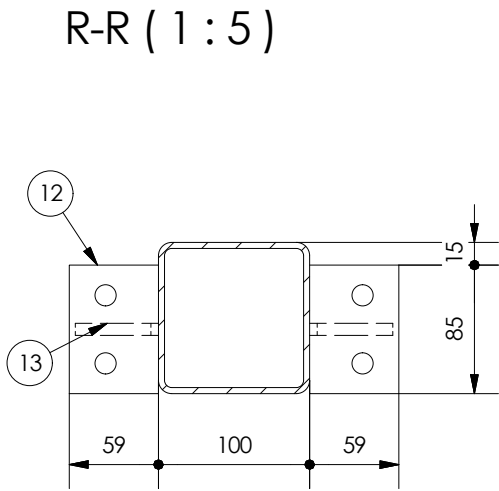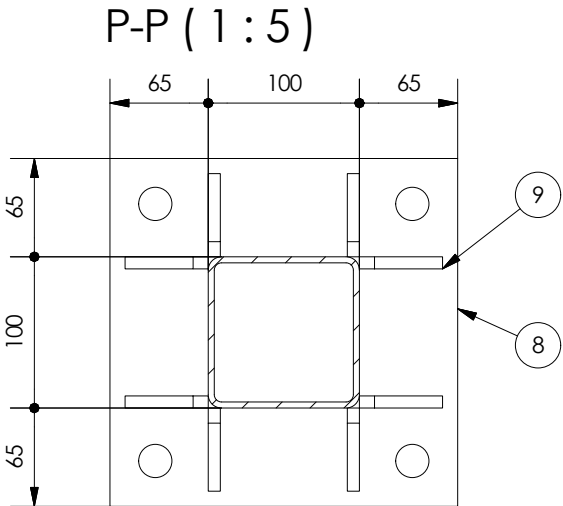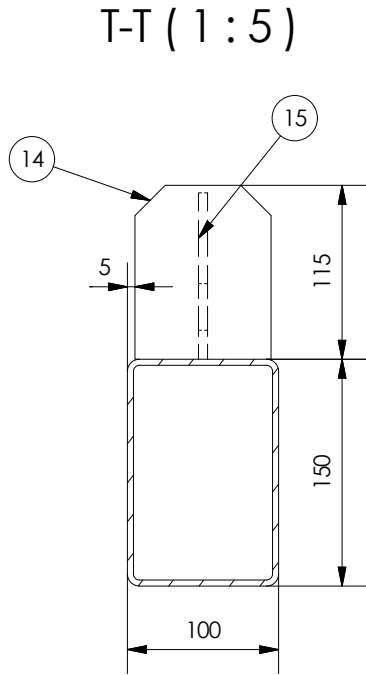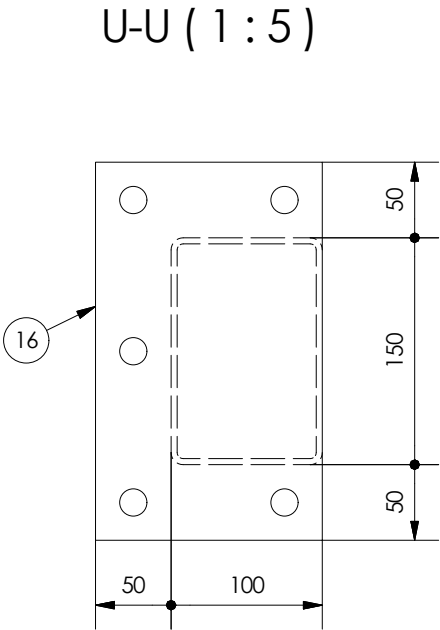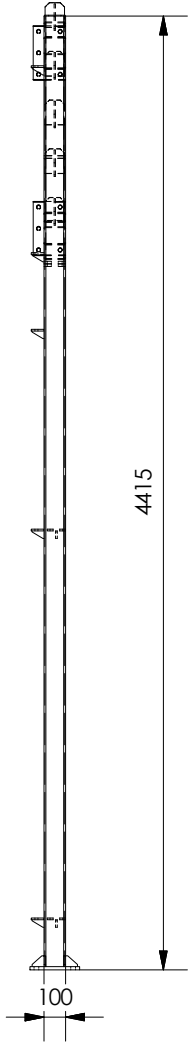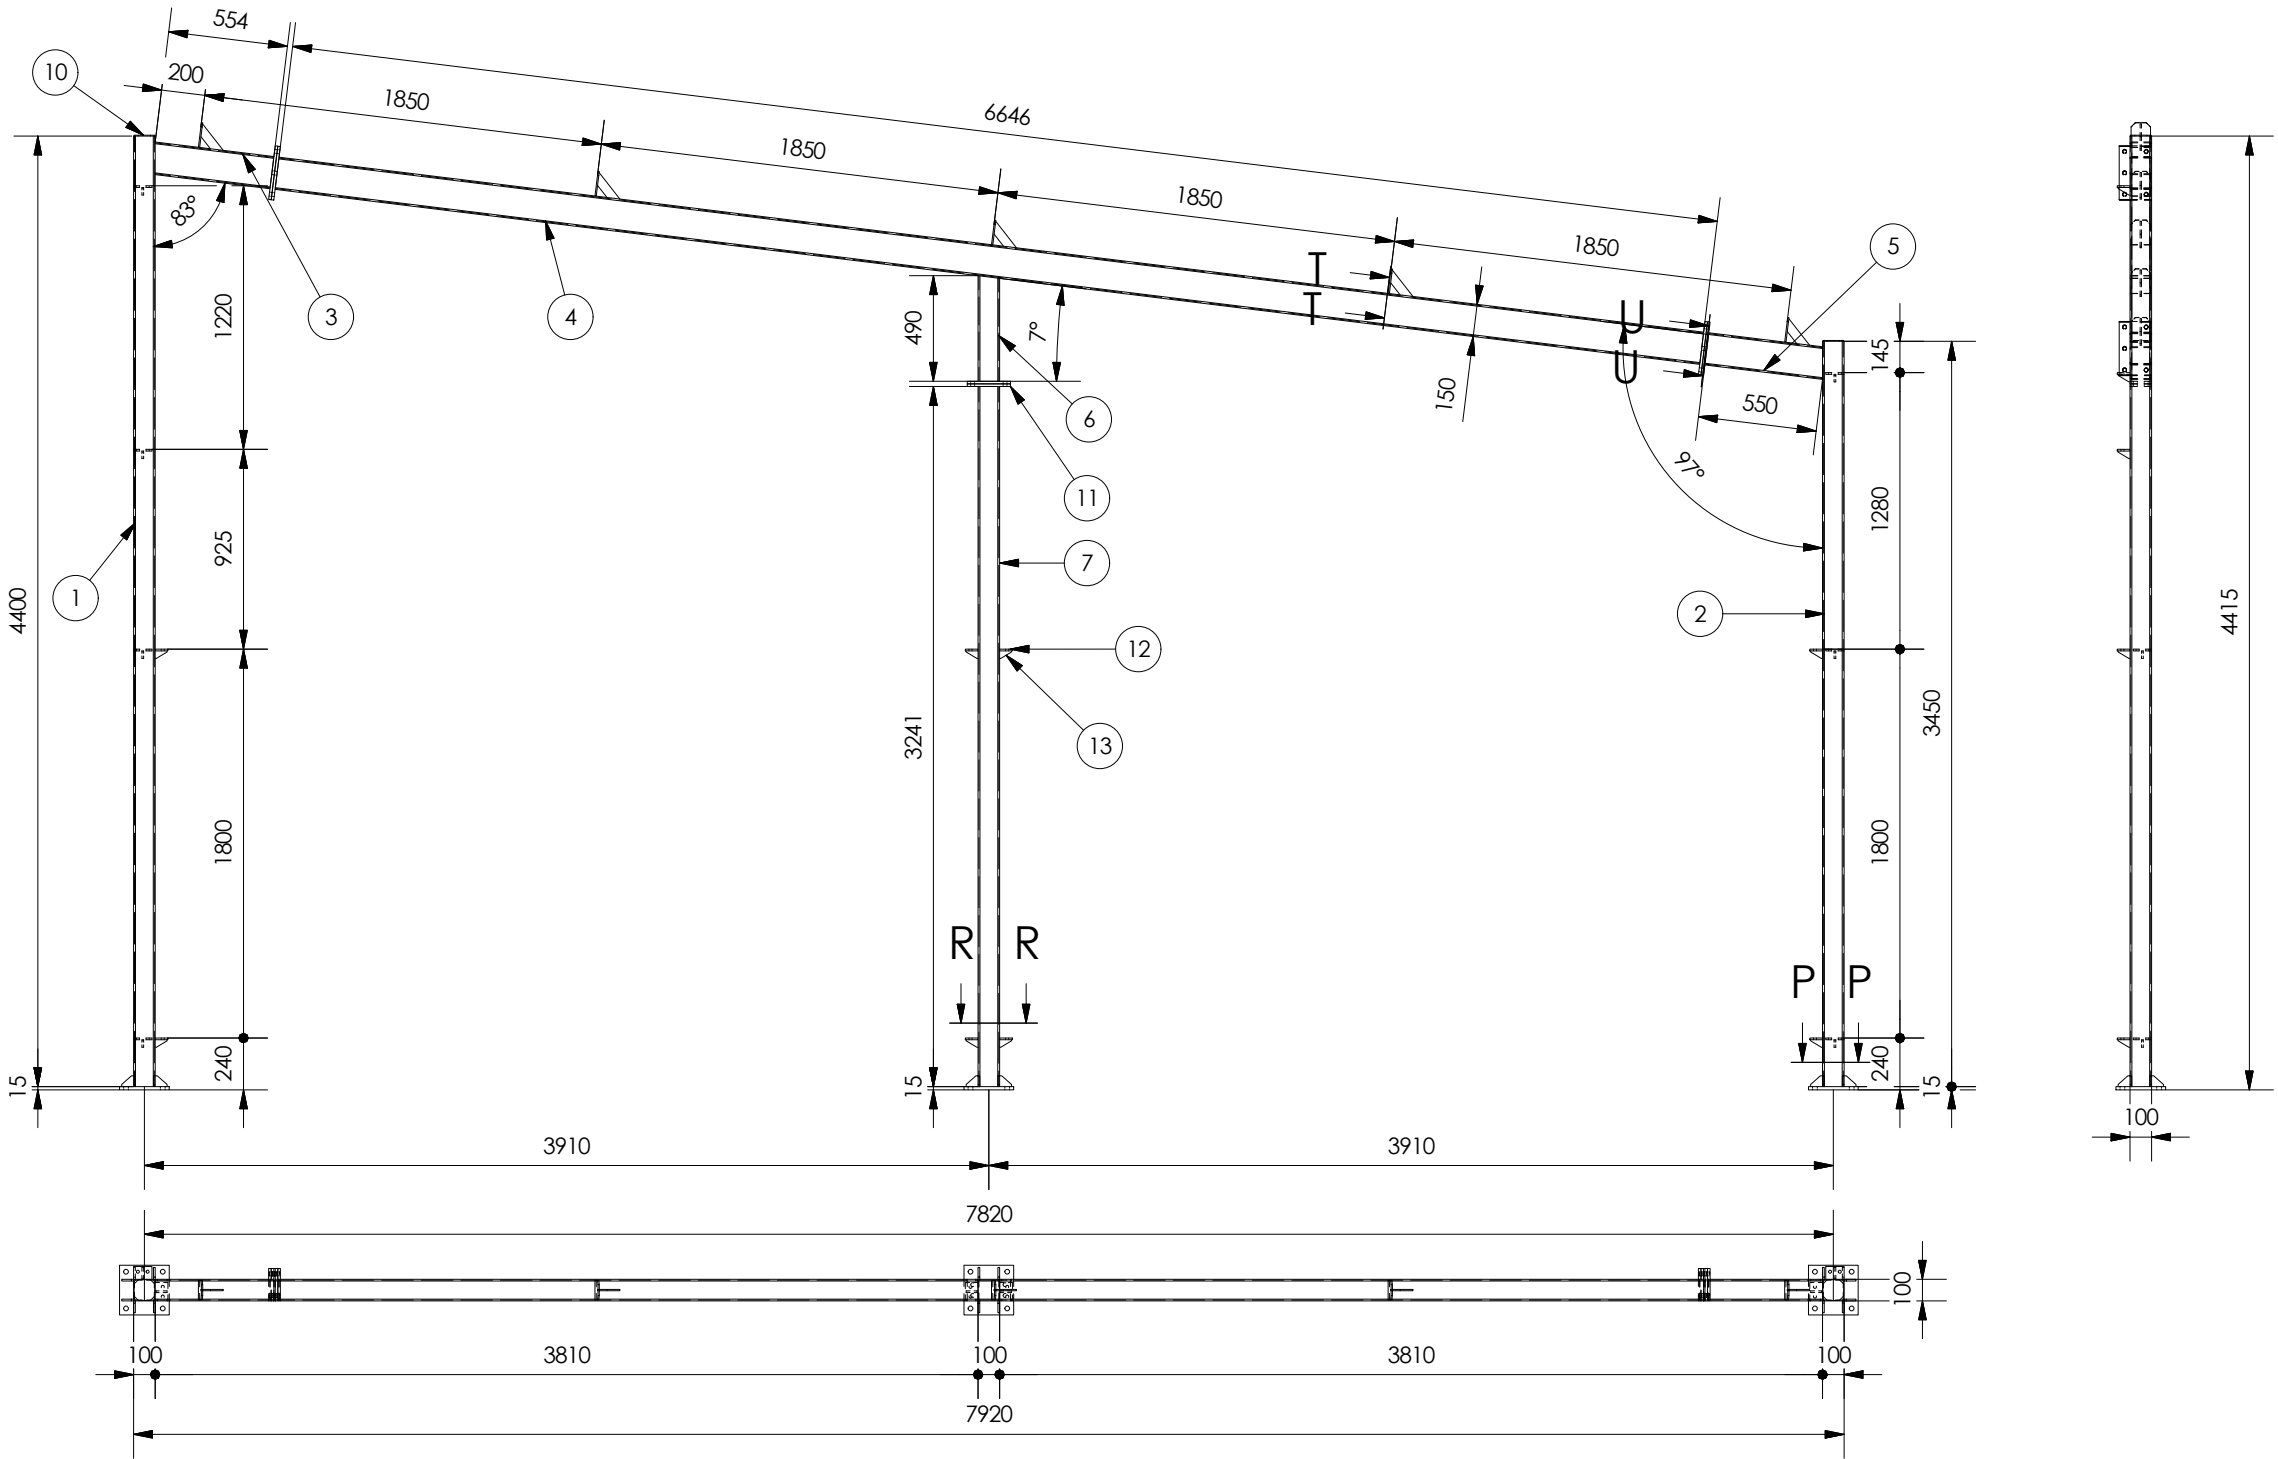

Szczyt 1
1 kpl.
Materiał wg tabeli

Tytuł projektu:
Budowa magazynu ochrony ludności i obrony cywilnej




Inwestor:
Powiat Włodawski, ul. Cyganka 28, 87-800 Włodawek
Adres bud.:
działka nr 472 obręb Chocień, gmina Chocień

Obiekt:
MAGAZYN Z WIATĄ GARAŻOWĄ


Nazwa rys.:
Ramy - szczyt 1

Nr rys.:
R06

| LISTA CZĘŚCI | | | | |
|--------------|--------------------------|---------|-------|-------------------|
| ELEMENT | NR CZĘŚCI | WYMIAR | IŁOŚĆ | OPIS |
| 1 | Profil stalowy 100x100x4 | 4400 mm | 1 | |
| 2 | Profil stalowy 100x100x4 | 3450 mm | 1 | |
| 3 | Profil stalowy 150x100x4 | 554 mm | 1 | Zaciąć 90° \83° |
| 4 | Profil stalowy 150x100x4 | 6646 mm | 1 | |
| 5 | Profil stalowy 150x100x4 | 550 mm | 1 | Zaciąć 90° \97° |
| 6 | Profil stalowy 100x100x4 | 490 mm | 1 | Zaciąć 90° /7° |
| 7 | Profil stalowy 100x100x4 | 3241 mm | 1 | |
| 8 | G_BF3 | 1 mm | 3 | |
| 9 | G_BF2 | 1 mm | 24 | |
| 10 | G_B3 | 1 mm | 2 | |
| 11 | G_B5 | 1 mm | 2 | |
| 12 | G_BR2 | 1 mm | 13 | |
| 13 | G_BR3 | 1 mm | 13 | |
| 14 | G_BP1 | 1 mm | 5 | |
| 15 | G_BP2 | 1 mm | 5 | |
| 16 | G_B6 | 1 mm | 4 | |

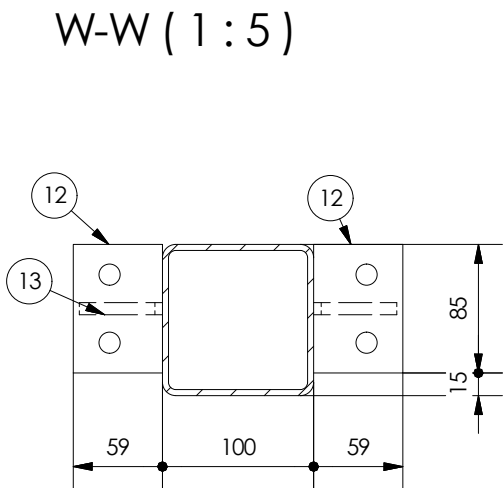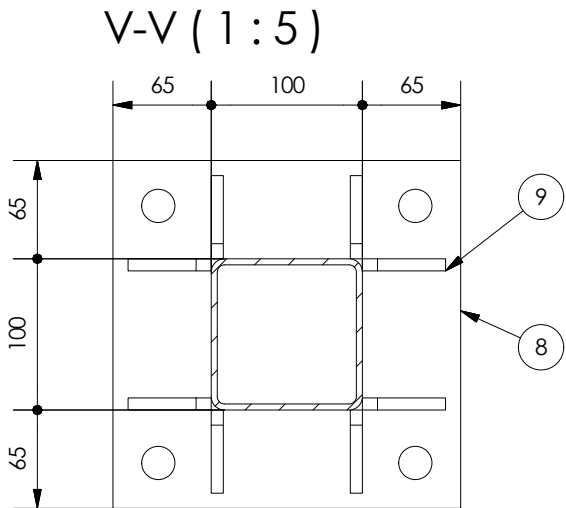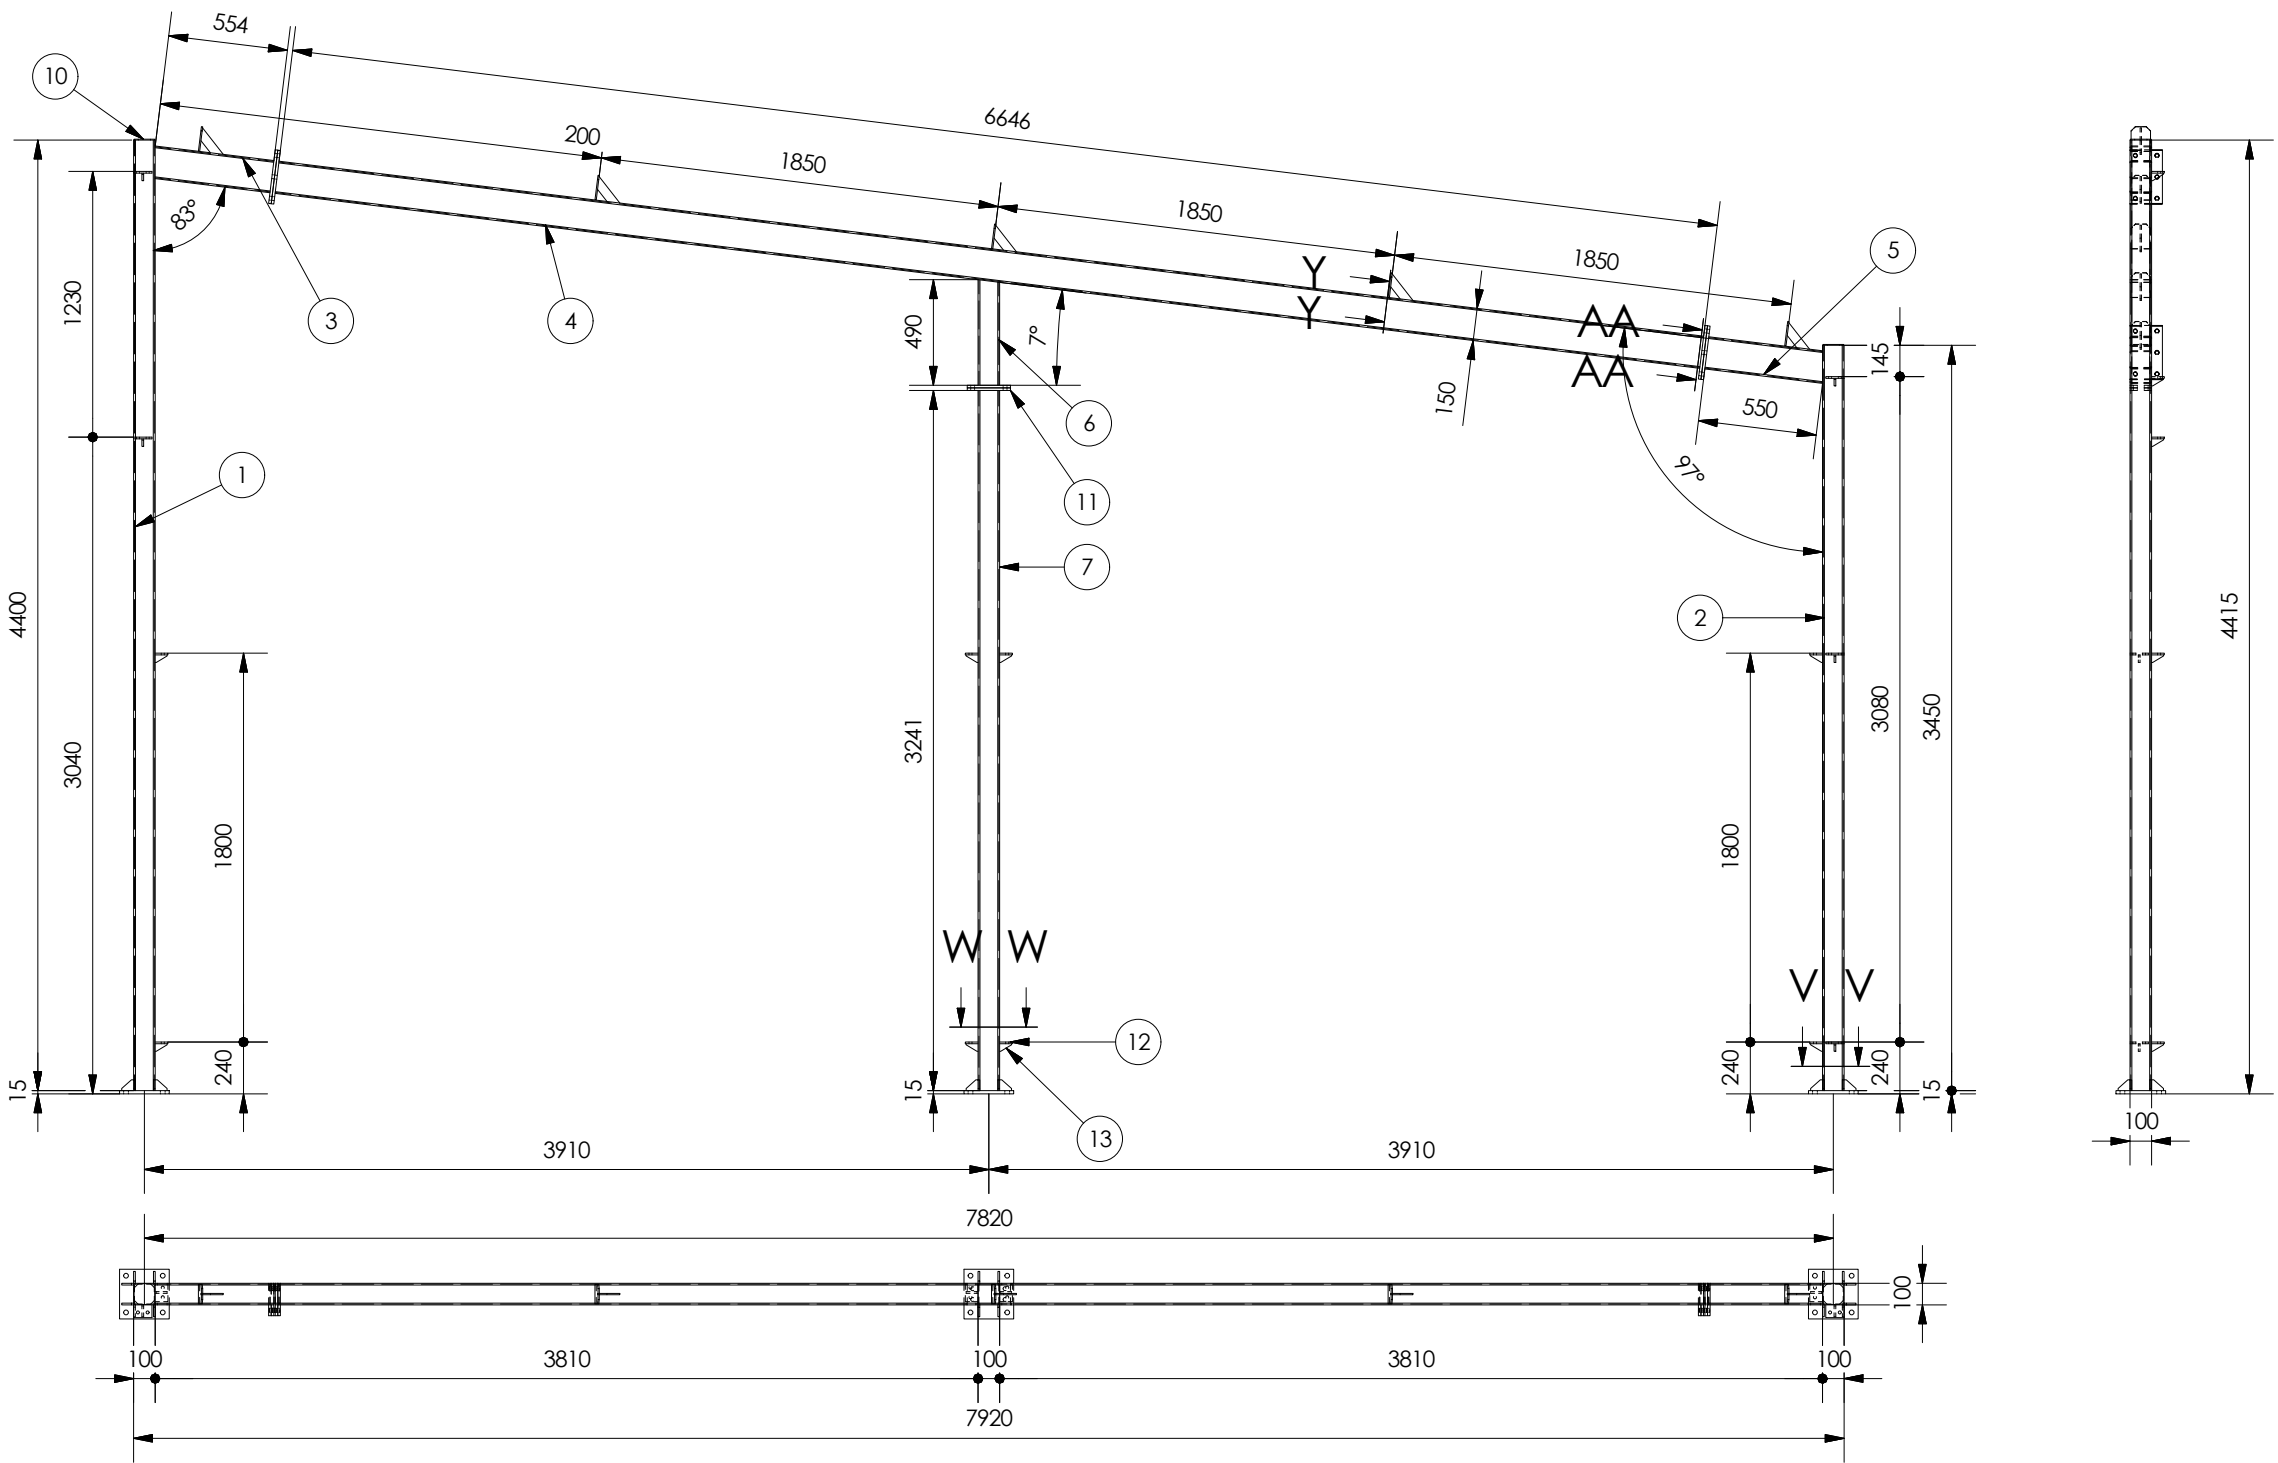

Szczyt 2
1 kpl.
Materiał wg tabeli

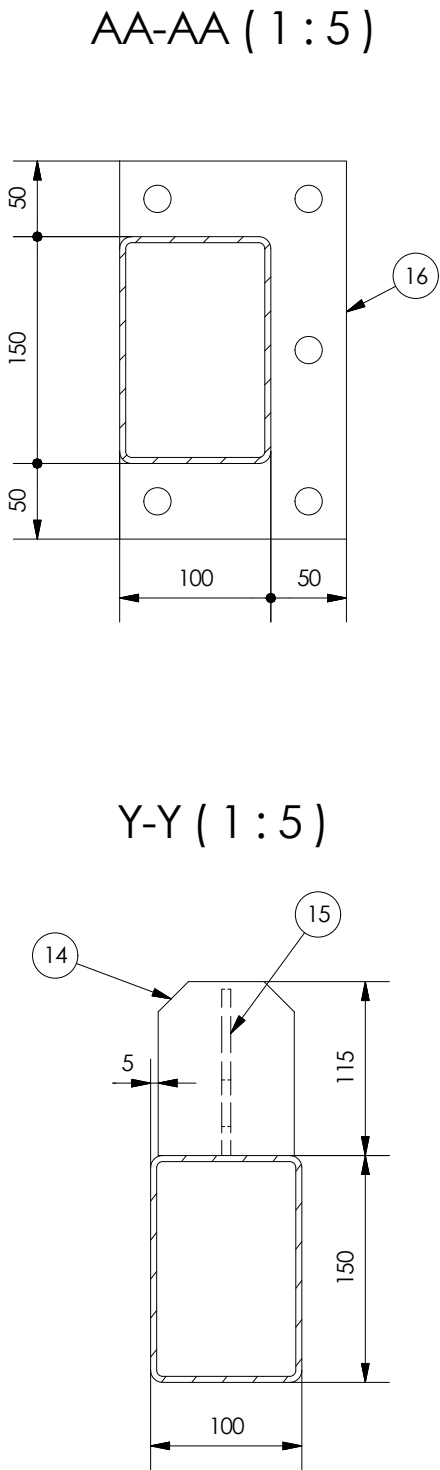

Tytuł projektu:
Budowa magazynu ochrony ludności i obrony cywilnej

Inwestor:
Powiat Włodawski, ul. Cyganka 28, 87-800 Włodawek
Adres bud.:
działka nr 472 obręb Chocień, gmina Chocień


Obiekt:
MAGAZYN Z WIATĄ GARAZOWĄ

Nazwa rys.:
Ramy - szczyt 2


Nr rys.:
R07

| LISTA CZĘŚCI | | | | |
|--------------|---------------------------|---------|-------|-------------------|
| ELEMENT | NR CZĘŚCI | WYMIAR | ILOŚĆ | OPIS |
| 1 | Profil stalowy 150x150x5 | 4400 mm | 1 | |
| 2 | Profil stalowy 150x150x5 | 3450 mm | 1 | |
| 3 | Dwuteownik stalowy IPE220 | 505 mm | 2 | Zaciąć 90° \97° |
| 4 | Dwuteownik stalowy IPE220 | 6646 mm | 1 | |
| 5 | G_BF1 | 1 mm | 2 | |
| 6 | G_BF2 | 1 mm | 16 | |
| 7 | G_BR3 | 1 mm | 14 | |
| 8 | G_BR2 | 1 mm | 14 | |
| 9 | G_BP1 | 1 mm | 5 | |
| 10 | G_BP2 | 1 mm | 5 | |
| 11 | G_B1 | 1 mm | 4 | |
| 12 | G_B2 | 1 mm | 2 | |


AH-AH (1 : 5)

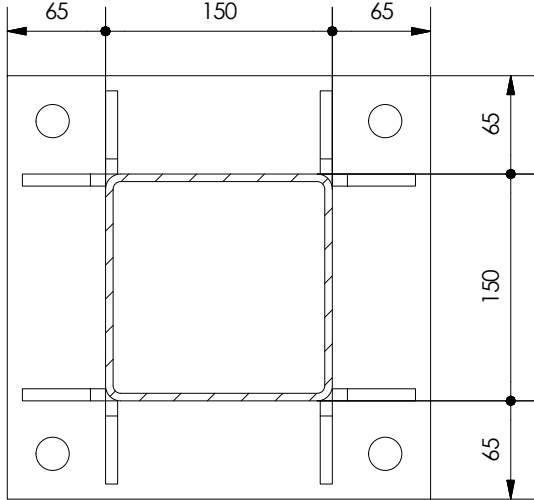


AJ-AJ (1 : 5)

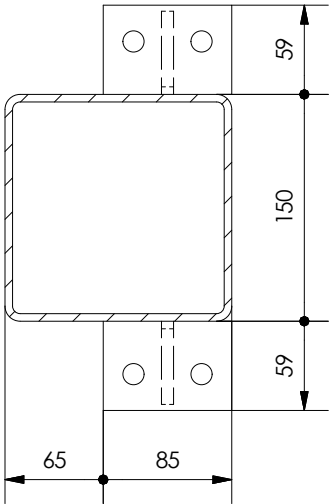


Rama garażu 1
6 kpl.
Materiał wg tabeli

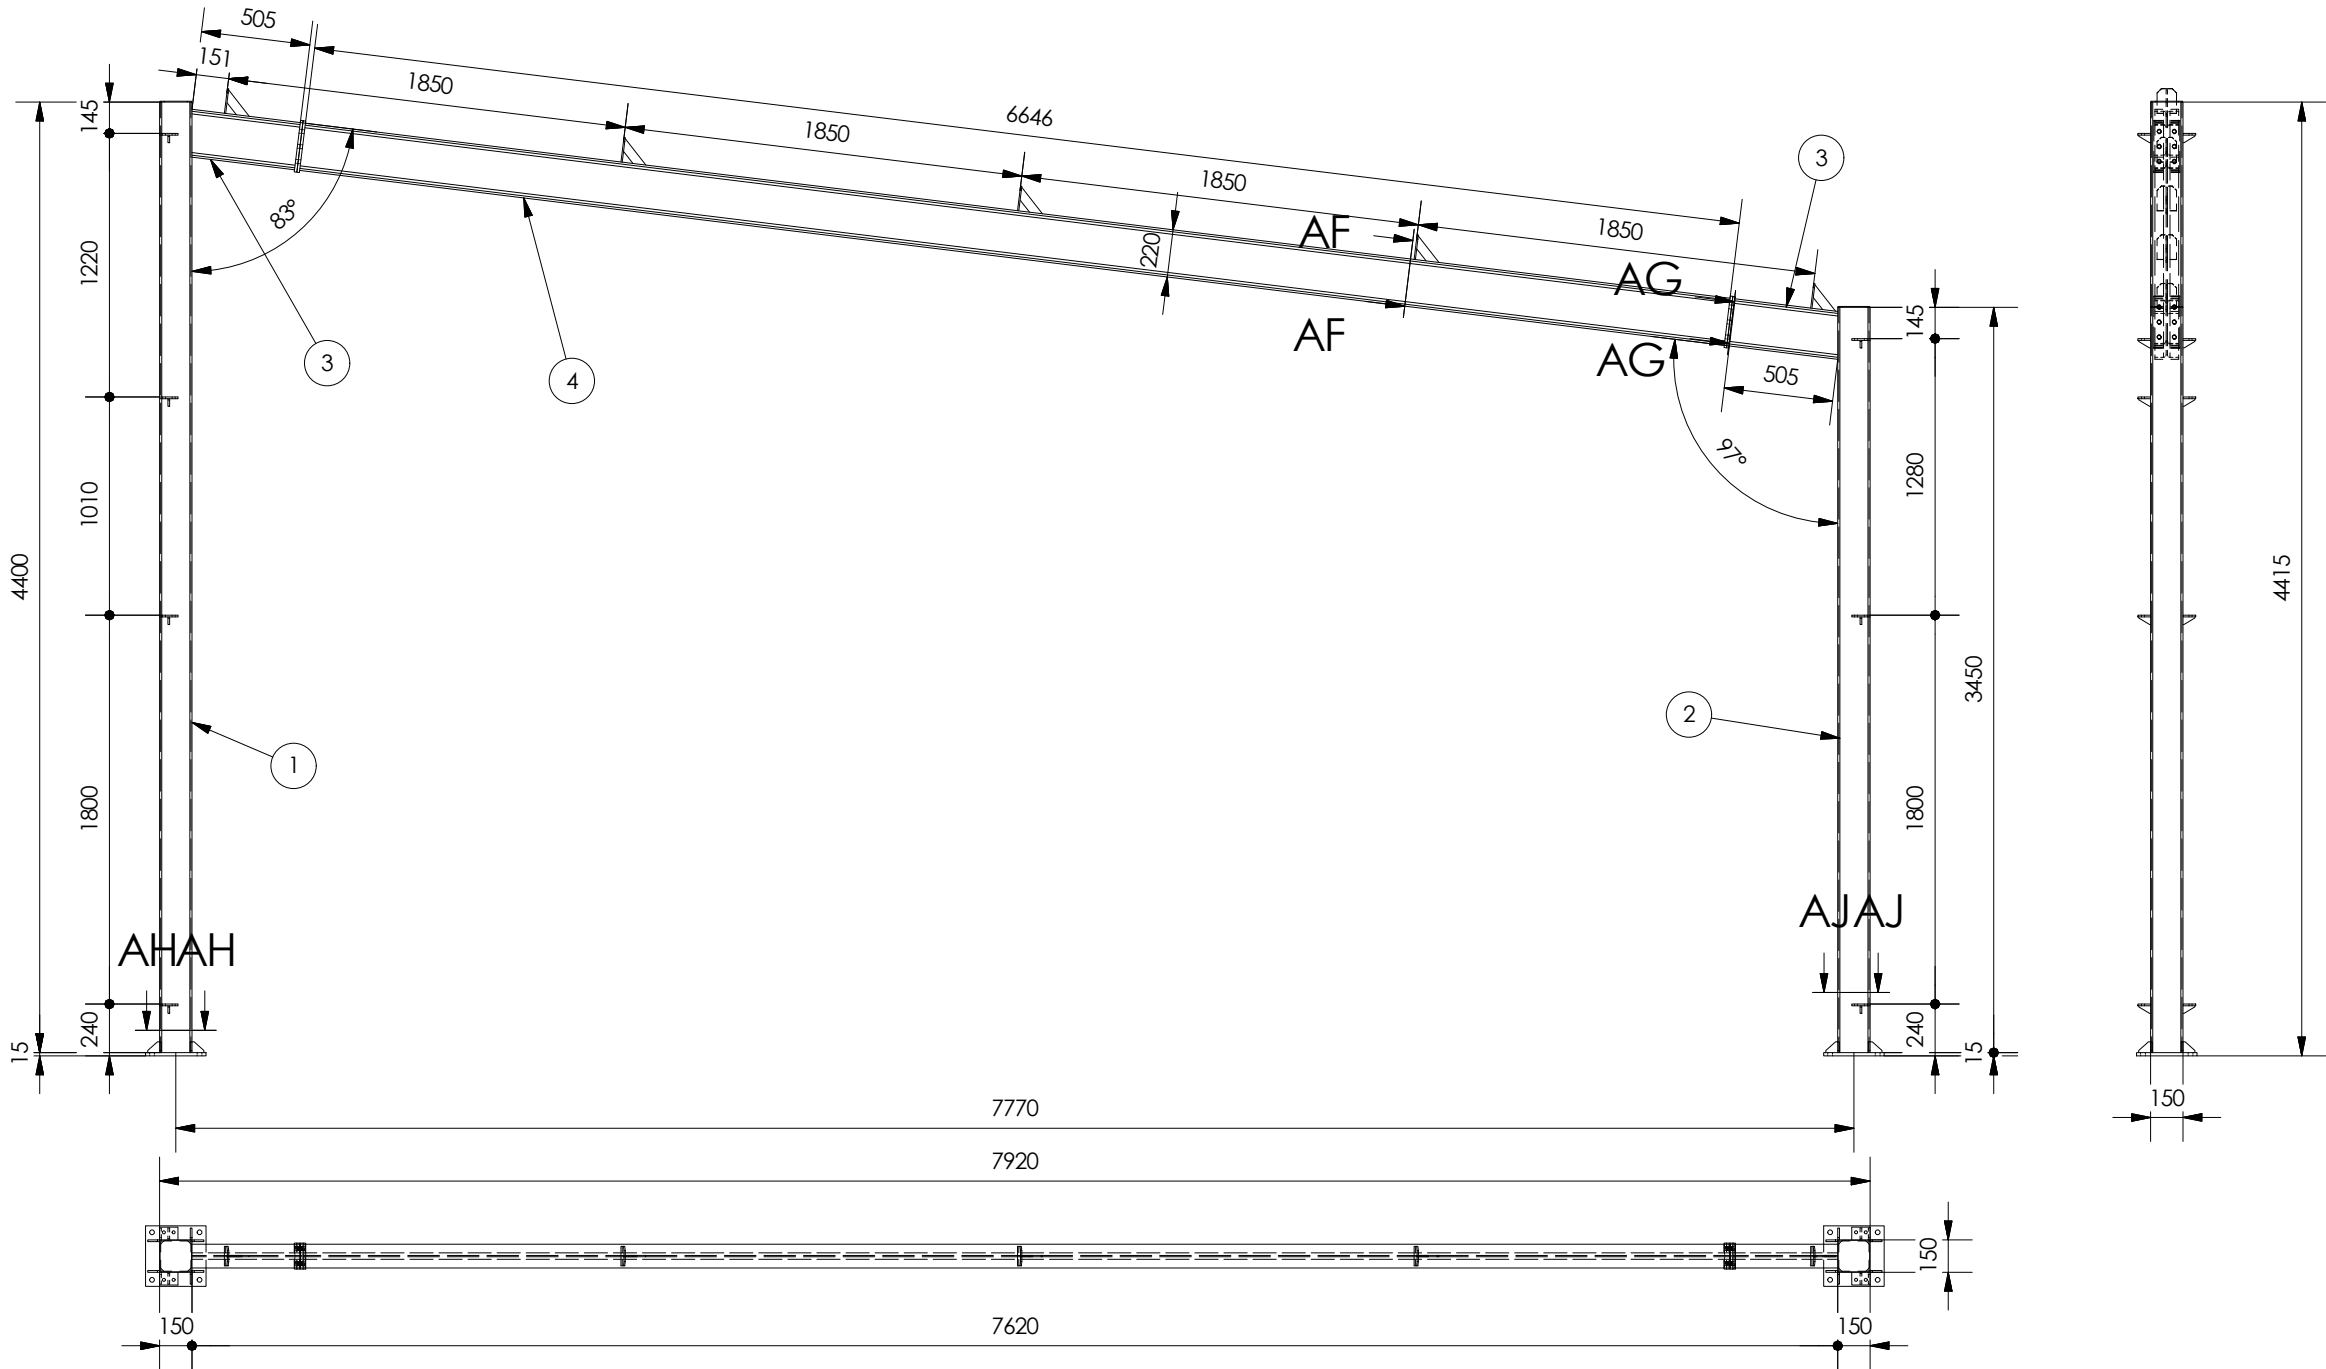

AG-AG (1 : 5)

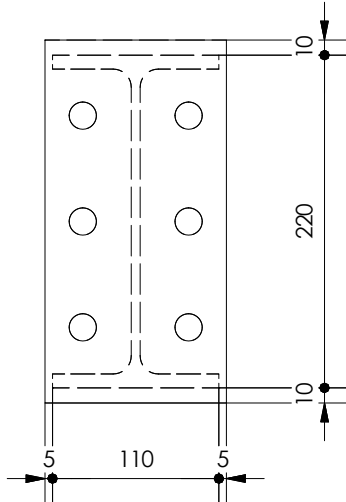

AF-AF (1 : 5)

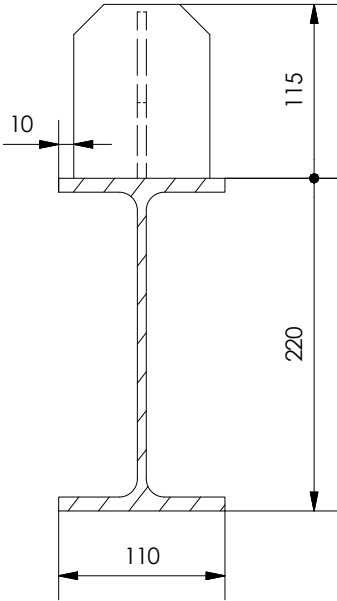

Tytuł projektu:
Budowa magazynu ochrony ludności i obrony cywilnej




Inwestor:
Powiat Włodawski, ul. Cyganka 28, 87-800 Włodawek
Adres bud.:
działka nr 472 obręb Chocień, gmina Chocień

Obiekt:
MAGAZYN Z WIATĄ GARAŻOWĄ



Nazwa rys.:
Ramy - garażu 1

Nr rys.:
R08

| LISTA CZĘŚCI | | | | |
|--------------|--------------------------|---------|-------|-------------------|
| ELEMENT | NR CZĘŚCI | WYMIAR | ILOŚĆ | OPIS |
| 1 | Profil stalowy 100x100x4 | 4400 mm | 1 | |
| 2 | Profil stalowy 100x100x4 | 3450 mm | 1 | |
| 3 | Profil stalowy 150x100x4 | 554 mm | 1 | Zaciąć 90° \83° |
| 4 | Profil stalowy 150x100x4 | 6646 mm | 1 | |
| 5 | Profil stalowy 150x100x4 | 550 mm | 1 | Zaciąć 90° \97° |
| 6 | Profil stalowy 100x100x4 | 490 mm | 1 | Zaciąć 90° /7° |
| 7 | Profil stalowy 100x100x4 | 3241 mm | 1 | |
| 8 | G_BF3 | 1 mm | 3 | |
| 9 | G_BF2 | 1 mm | 24 | |
| 10 | G_B3 | 1 mm | 2 | |
| 11 | G_B5 | 1 mm | 2 | |
| 12 | G_BR2 | 1 mm | 23 | |
| 13 | G_BR3 | 1 mm | 23 | |
| 14 | G_BP1 | 1 mm | 5 | |
| 15 | G_BP2 | 1 mm | 5 | |
| 16 | G_B4 | 1 mm | 4 | |

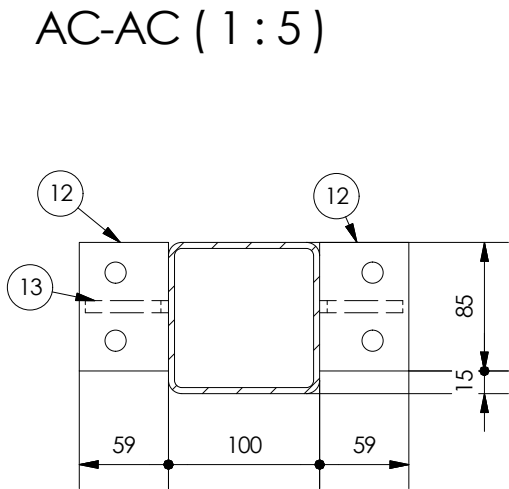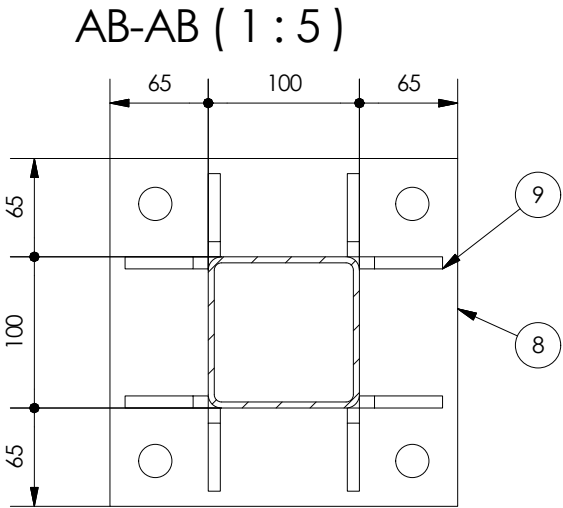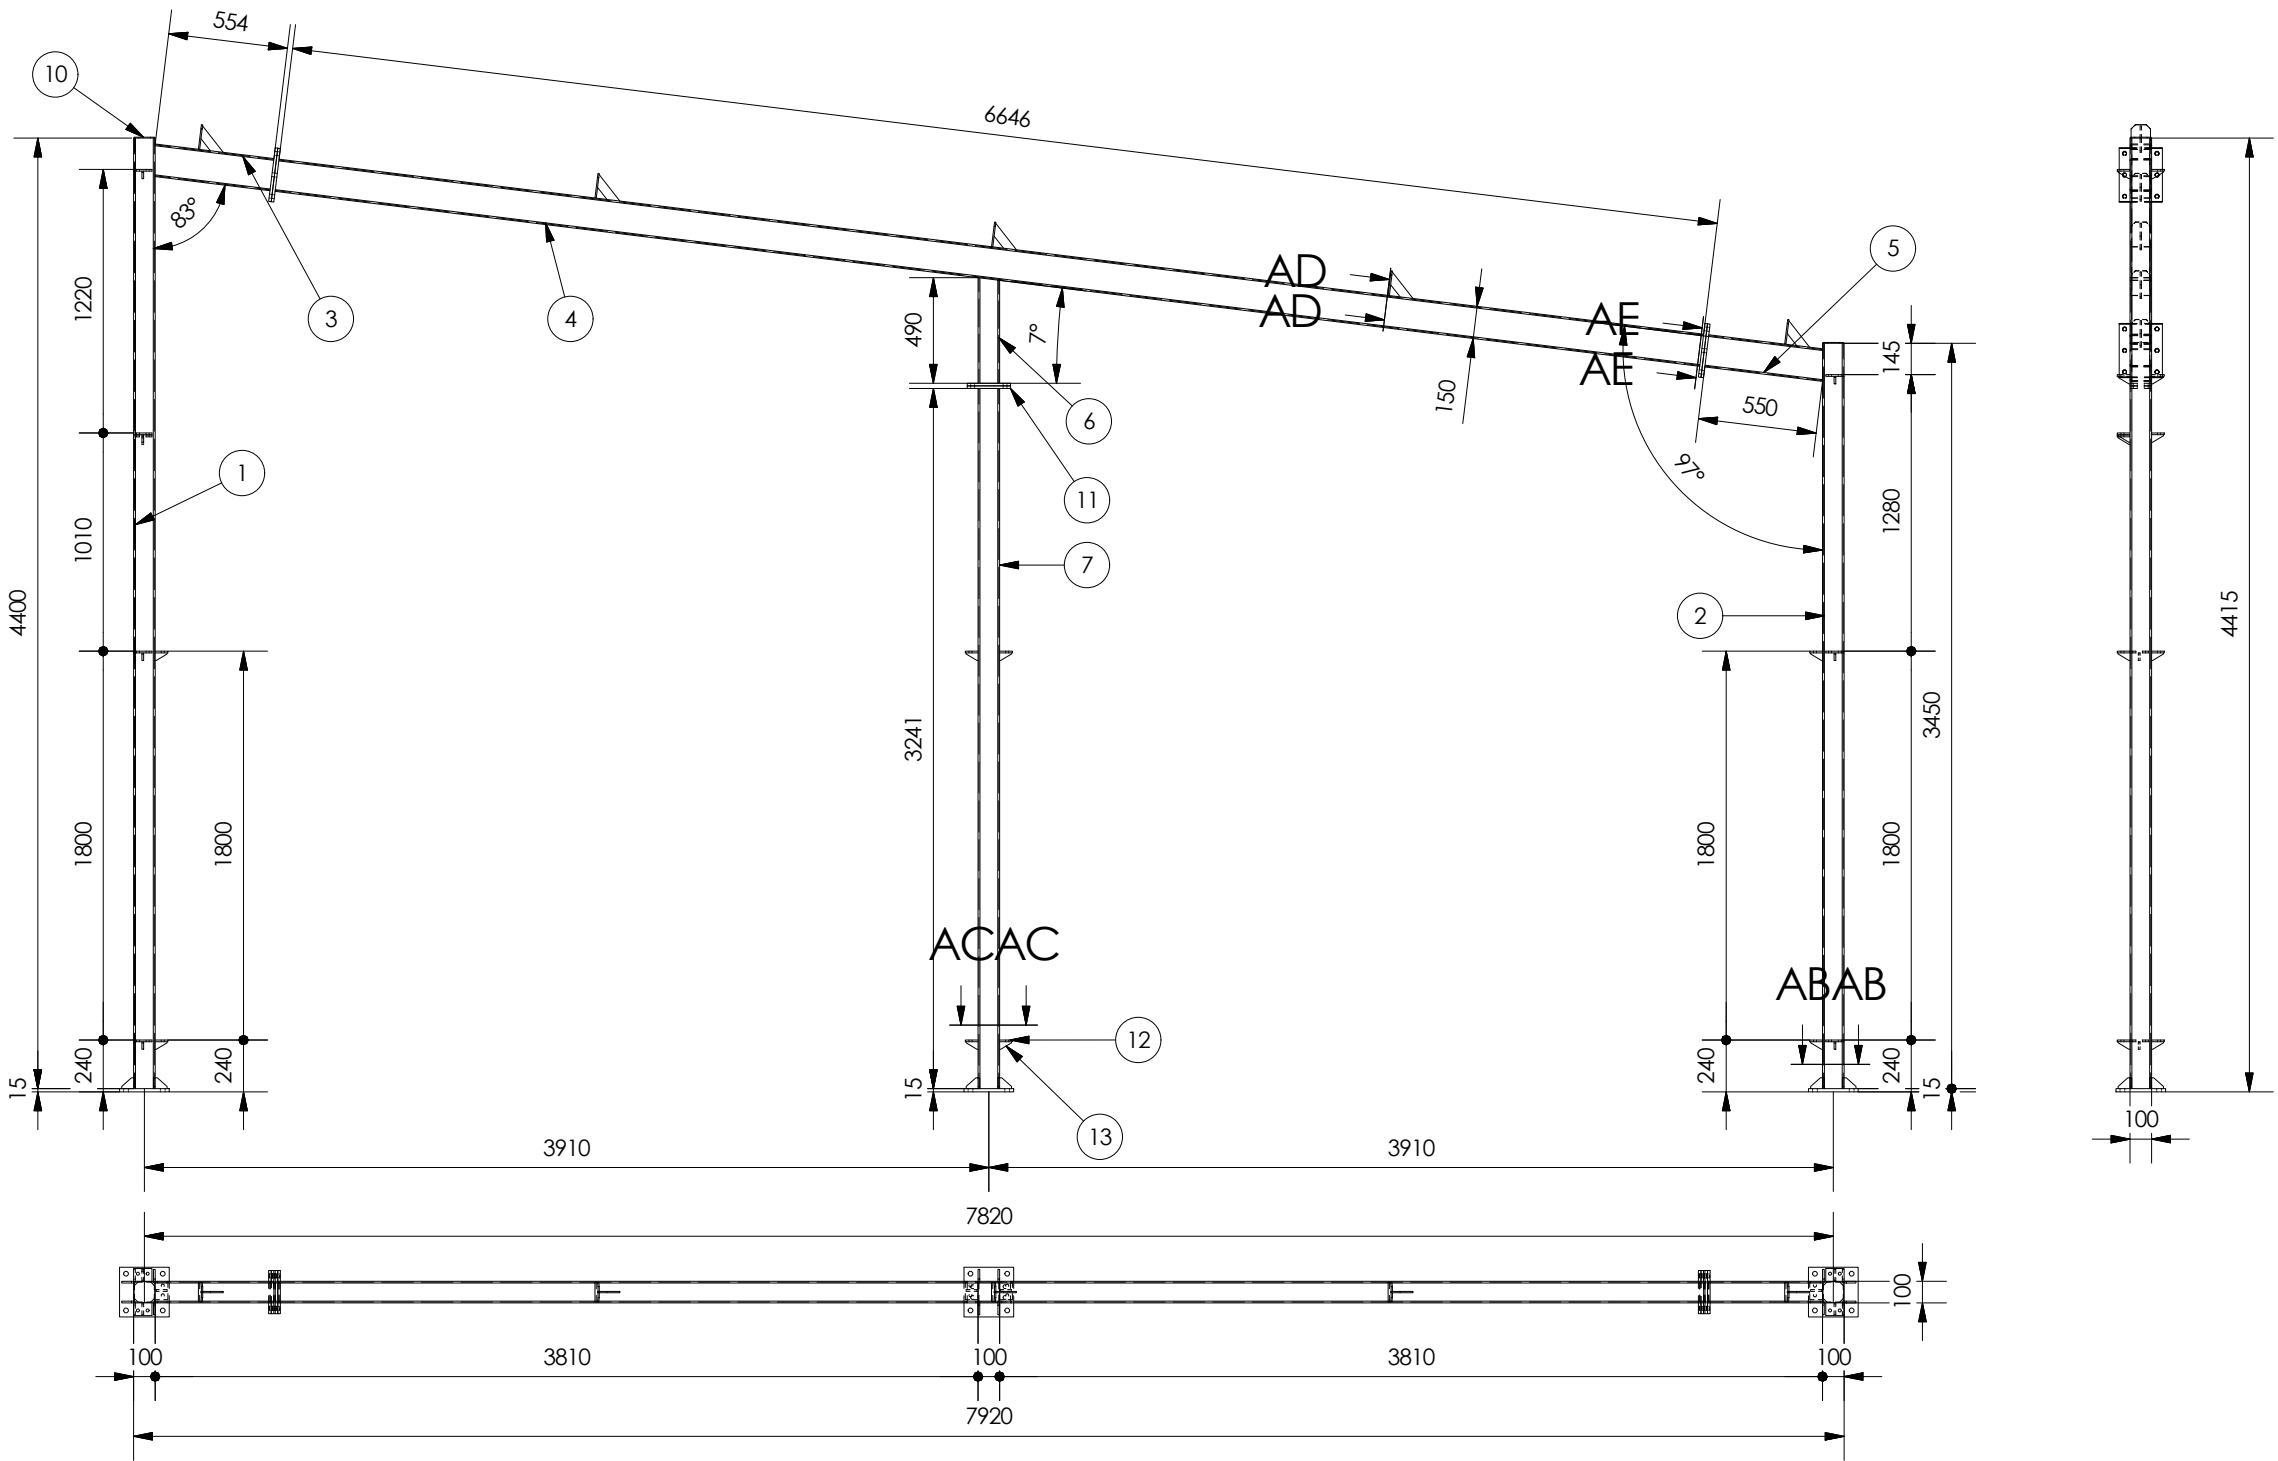

Rama garażu 2
4 kpl.
Materiał wg tabeli

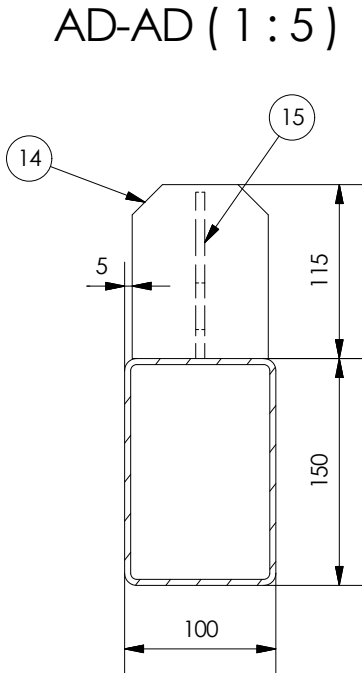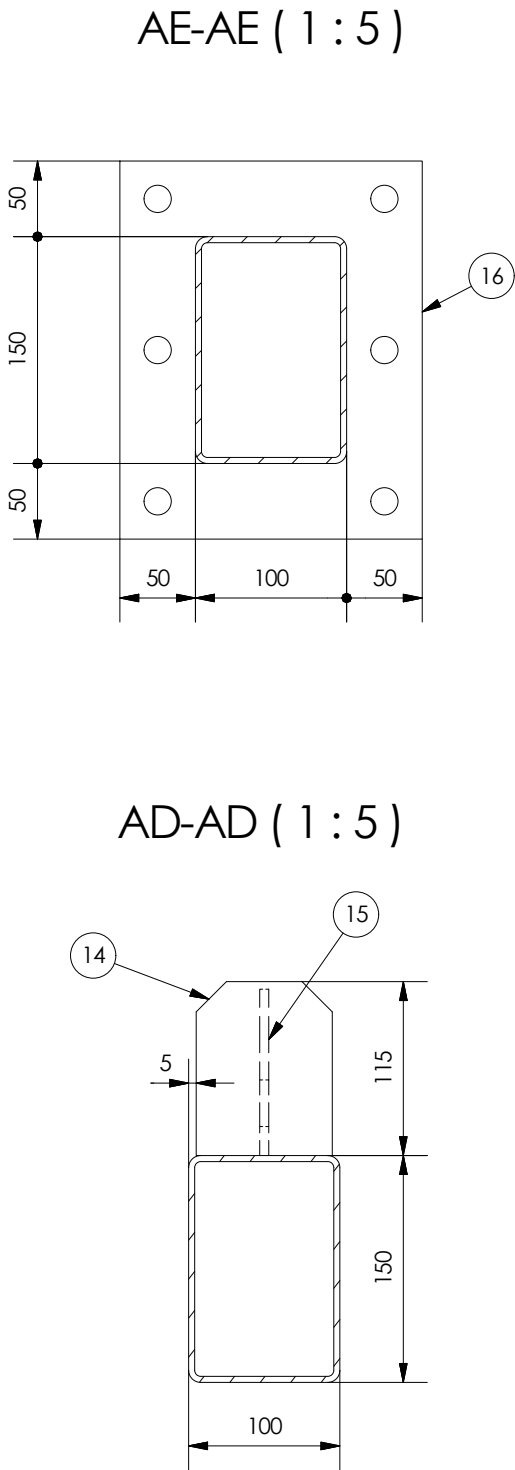

Tytuł projektu:
Budowa magazynu ochrony ludności i obrony cywilnej


Inwestor:
Powiat Włodawski, ul. Cyganka 28, 87-800 Włodawek
Adres bud.:
działka nr 472 obręb Chocień, gmina Chocień

Obiekt:
MAGAZYN Z WIATĄ GARAŻOWĄ



Nazwa rys.:
Ramy - garażu 2

Nr rys.:
R09

Bramy

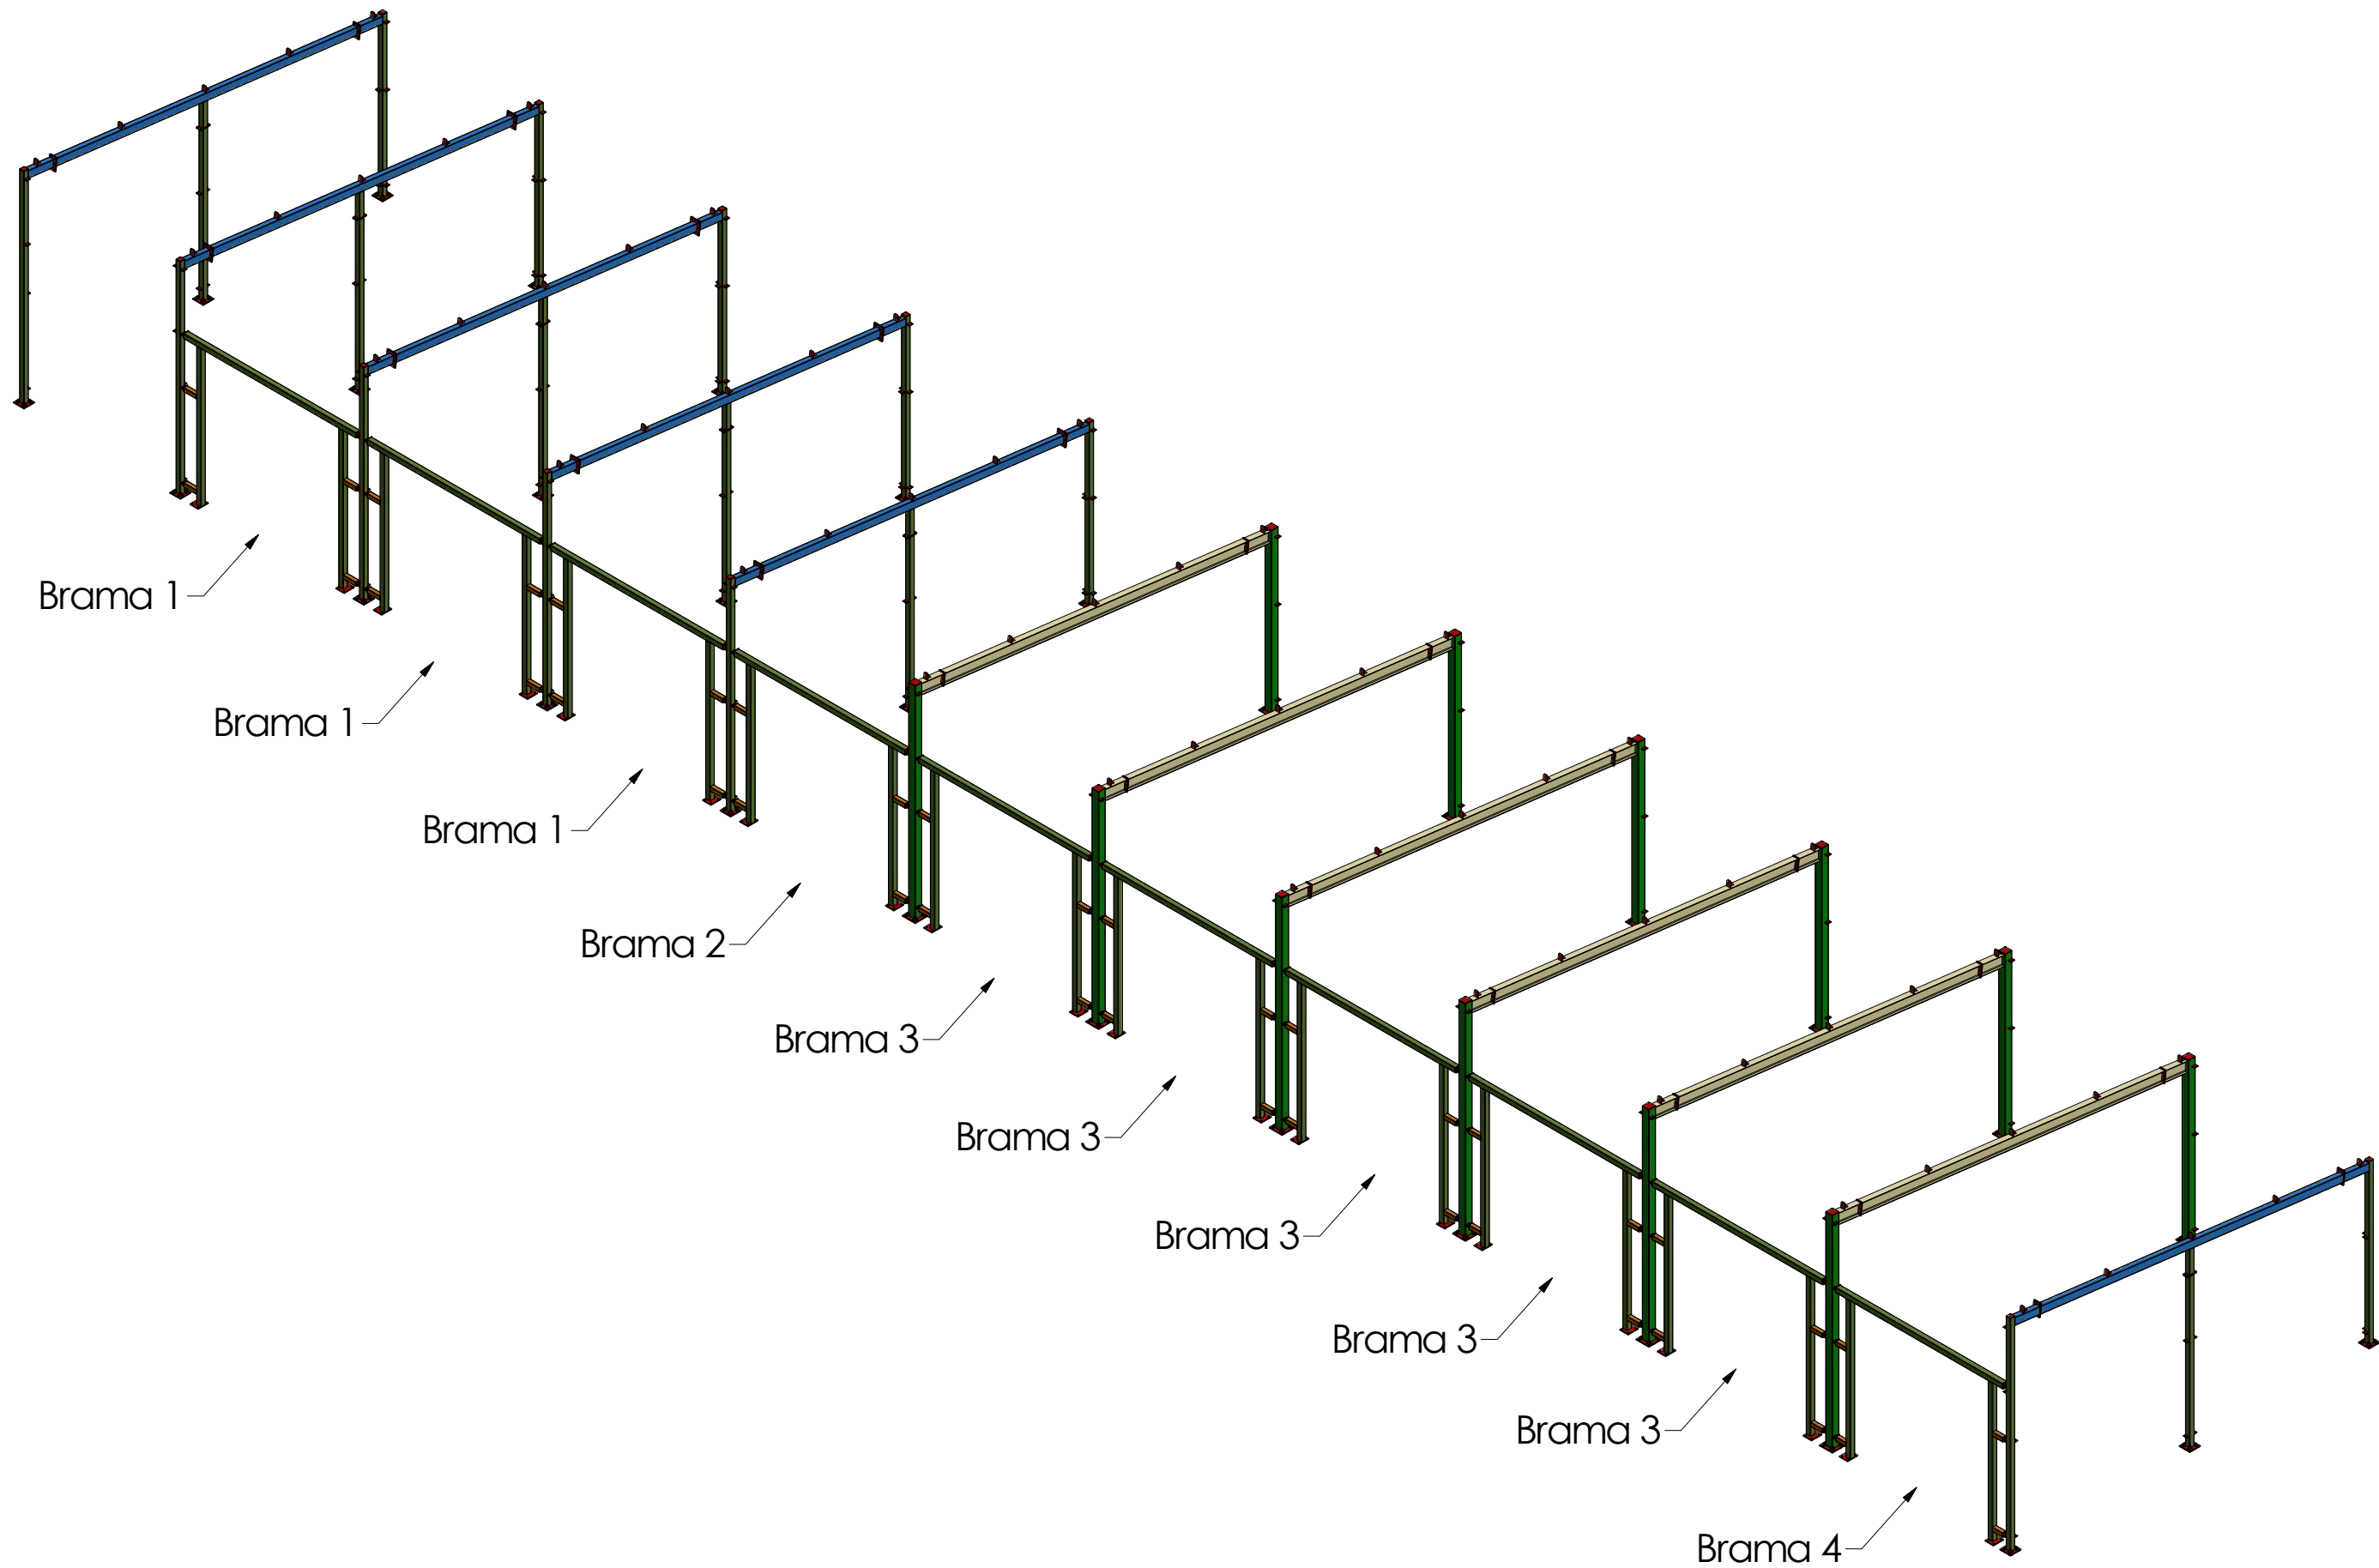

| | | | |
|---|--|--|--|
| Nr rys.: R10 | | Nazwa rys.: Bramy | |
| Tytuł projektu: Budowa magazynu ochrony ludności i obrony cywilnej | | Obiekt: MAGAZYN Z WIATĄ GARAŻOWĄ | |
| Inwestor: Powiat Włodawski, ul. Cyganka 28, 87-800 Włodawek | | Adres bud.: działka nr 472 obręb Chocień, gmina Chocień | |

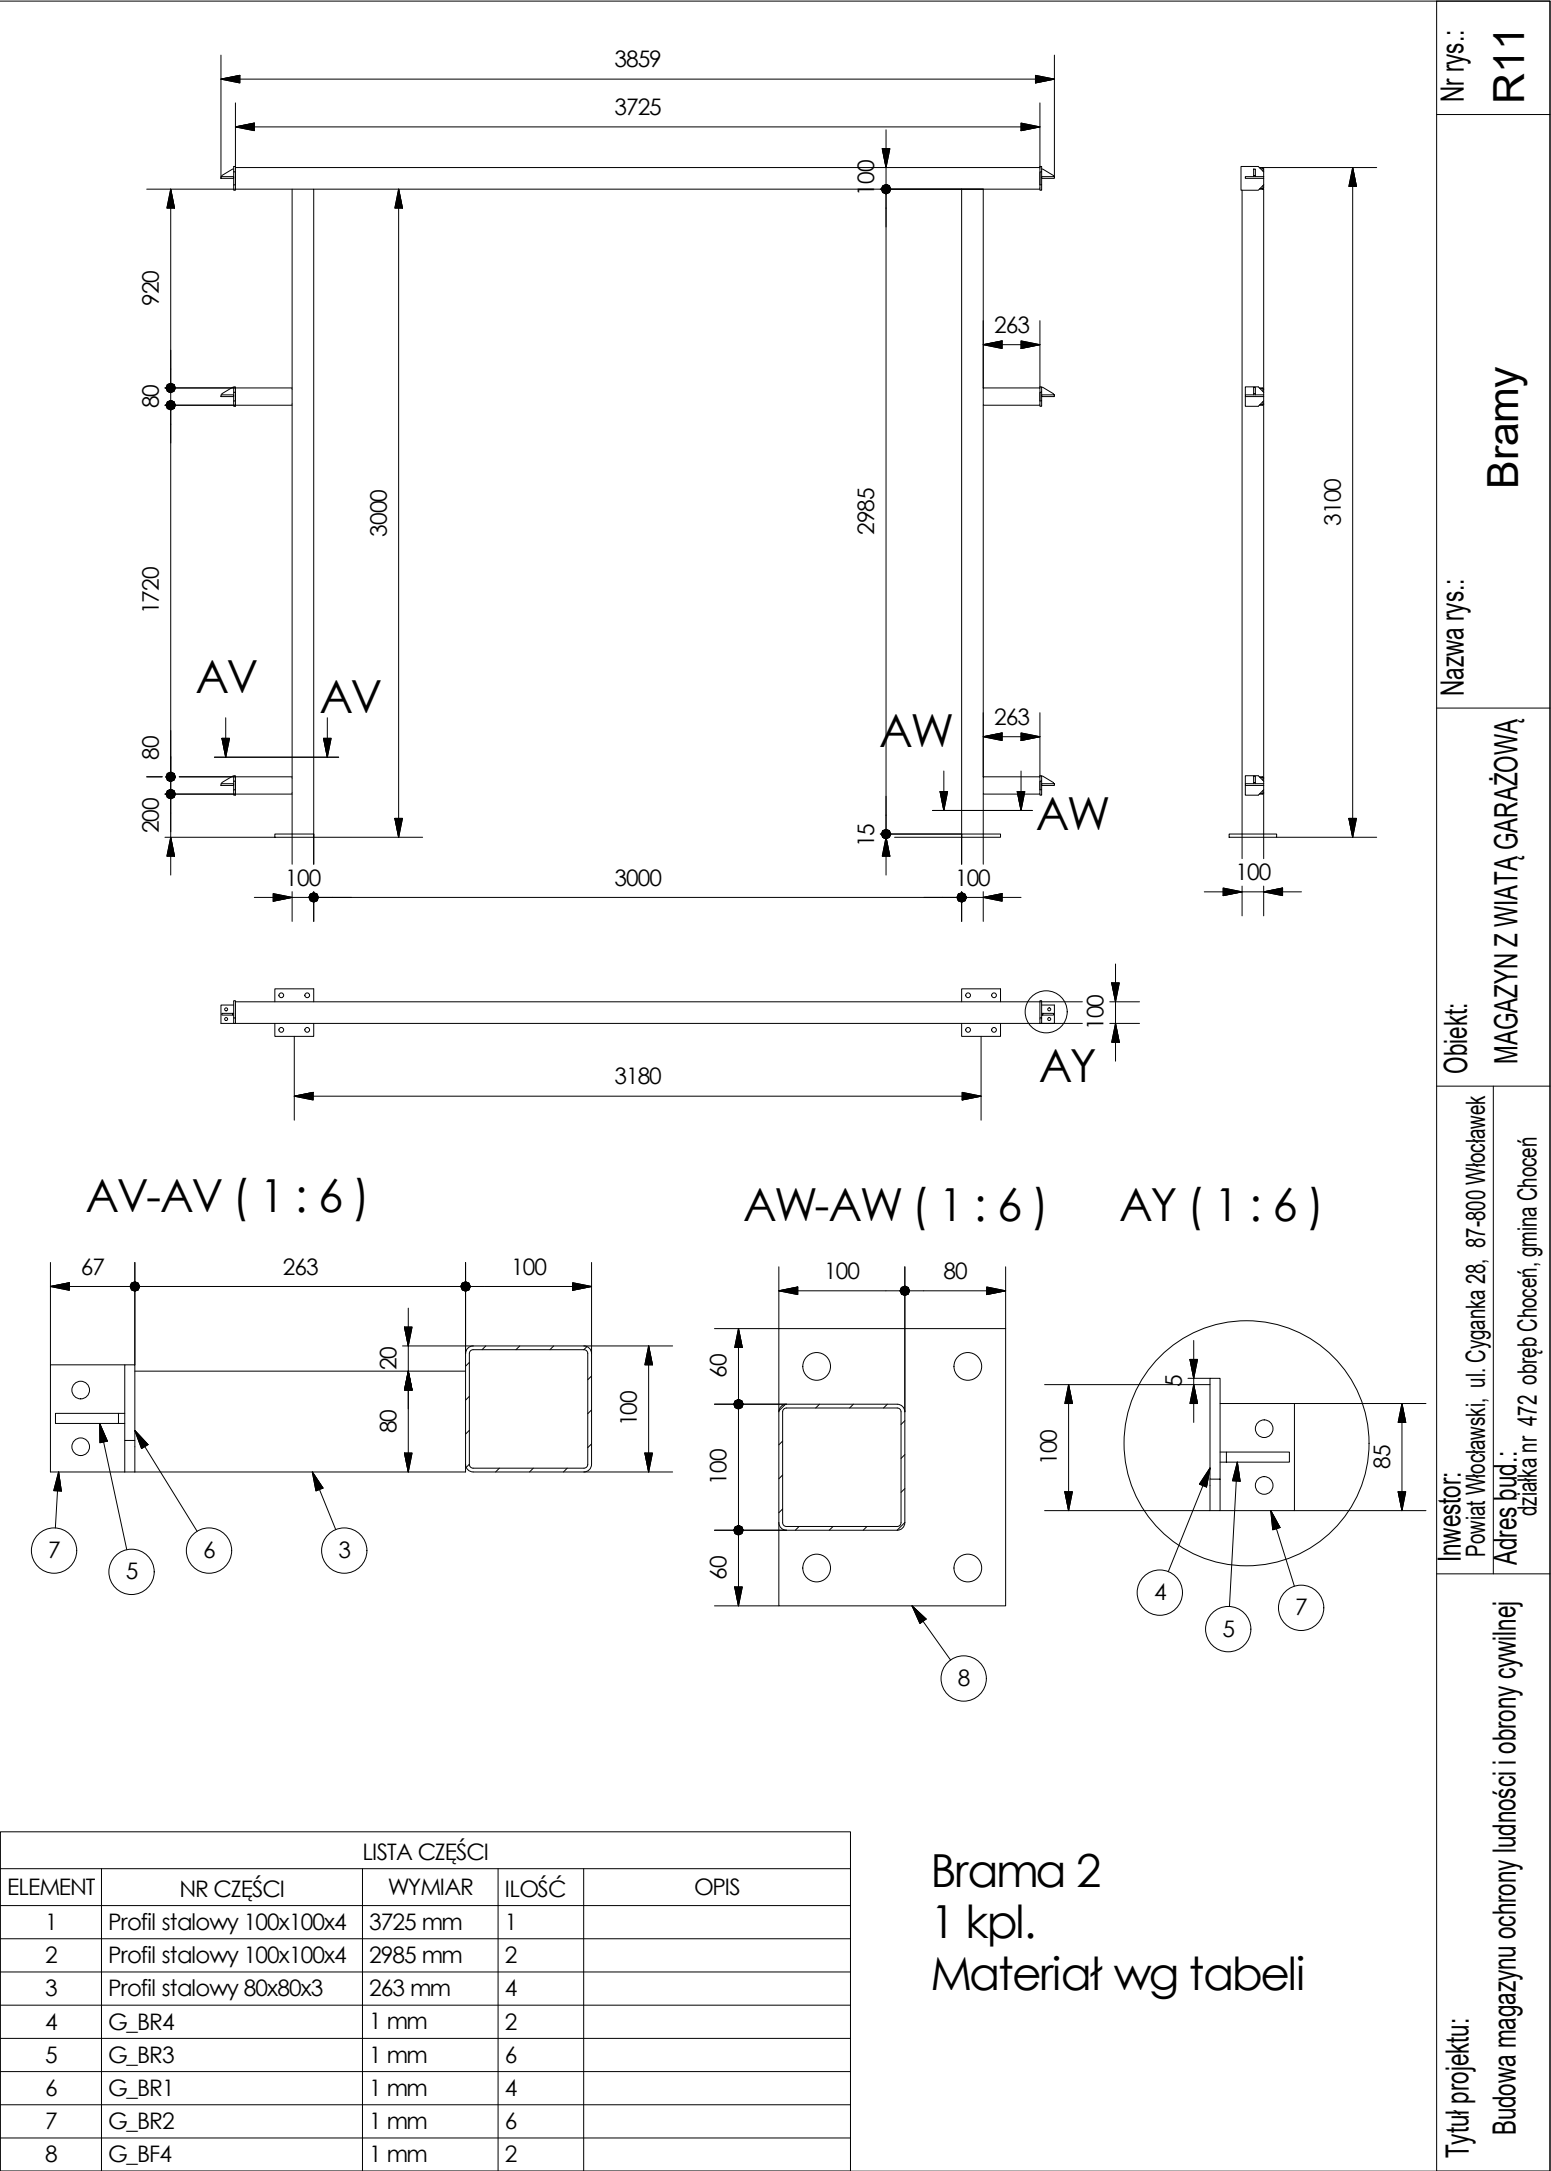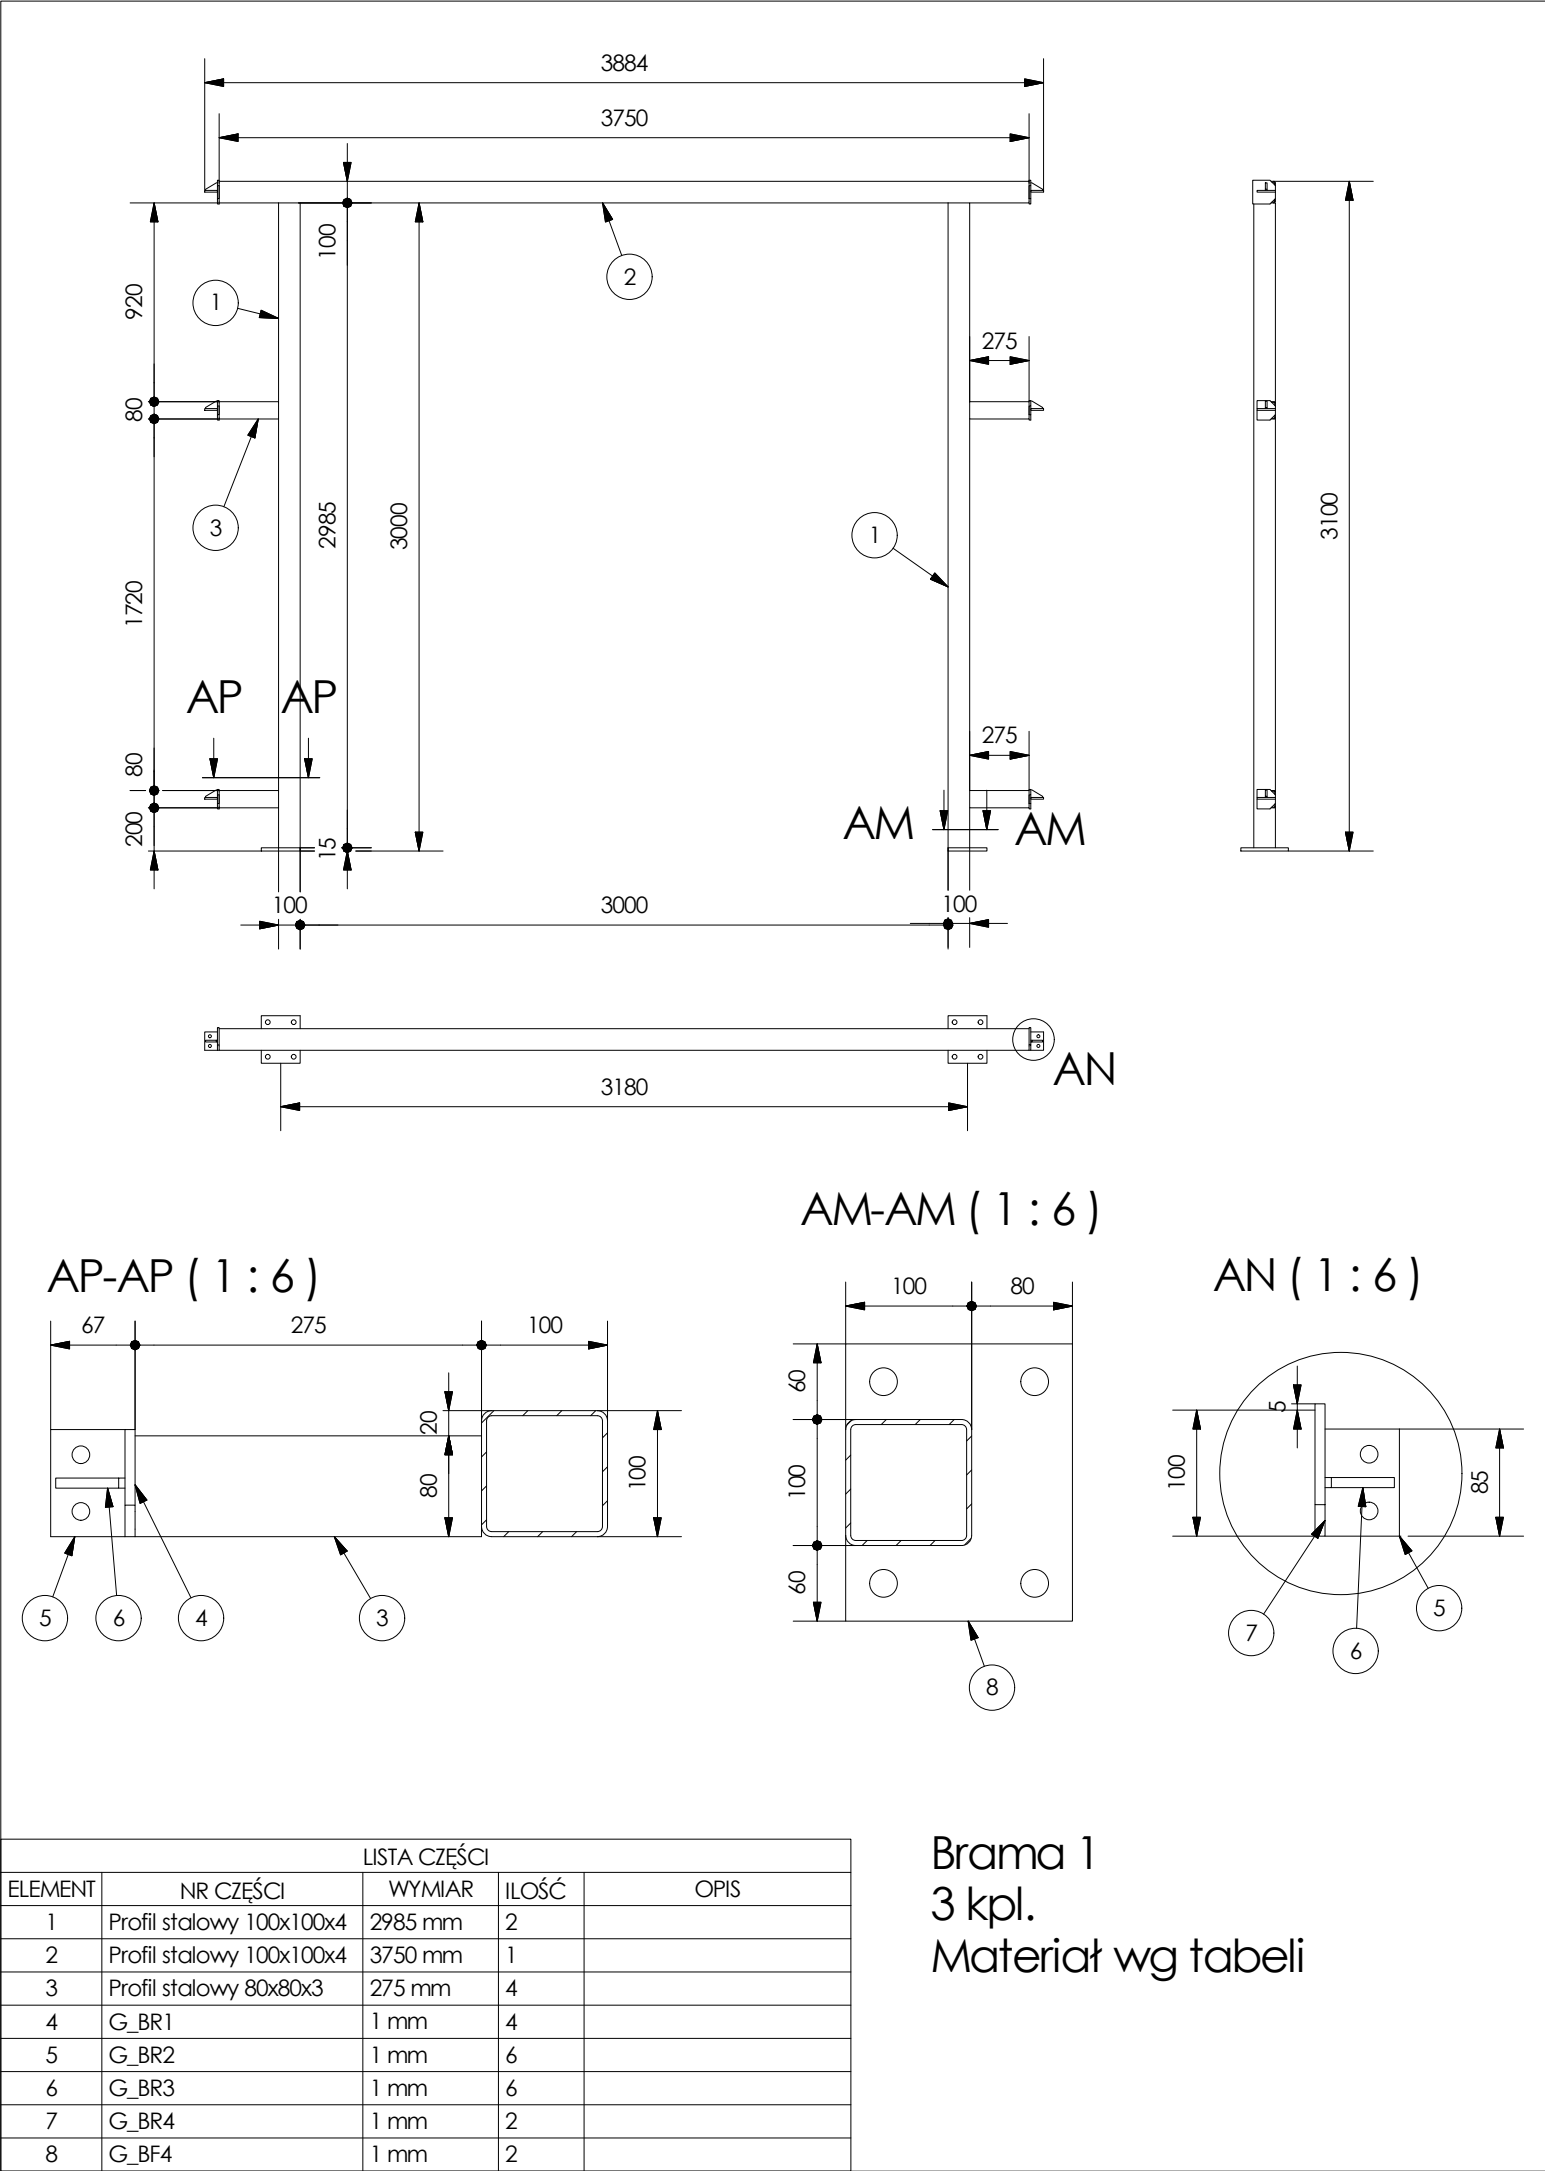

Nr rys.: R11

Nazwa rys.: Bramy

Obiekt: MAGAZYN Z WIATĄ GARAZOWĄ

Inwestor: Powiat Włodawski, ul. Cyganka 28, 87-800 Włodawek
Adres bud.: działka nr 472 obręb Chocień, gmina Chocień

Tytuł projektu: Budowa magazynu ochrony ludności i obrony cywilnej

BC-BC (1 : 6)

BA-BA (1 : 6)

BB (1 : 6)

| LISTA CZĘŚCI | | | | |
|--------------|--------------------------|---------|-------|------|
| ELEMENT | NR CZĘŚCI | WYMIAR | ILOŚĆ | OPIS |
| 1 | Profil stalowy 100x100x4 | 3700 mm | 1 | |
| 2 | Profil stalowy 100x100x4 | 2985 mm | 2 | |
| 3 | Profil stalowy 80x80x3 | 250 mm | 4 | |
| 4 | G_BR4 | 1 mm | 2 | |
| 5 | G_BR1 | 1 mm | 4 | |
| 6 | G_BR4 | 1 mm | 2 | |
| 7 | G_BR3 | 1 mm | 6 | |
| 8 | G_BR2 | 1 mm | 6 | |

Brama 3
4 kpl.
Materiał wg tabeli


BD-BD (1 : 6)

BE-BE (1 : 6)

BF (1 : 6)


| LISTA CZĘŚCI | | | | |
|--------------|--------------------------|---------|-------|------|
| ELEMENT | NR CZĘŚCI | WYMIAR | ILOŚĆ | OPIS |
| 1 | Profil stalowy 100x100x4 | 3635 mm | 1 | |
| 2 | Profil stalowy 100x100x4 | 2985 mm | 2 | |
| 3 | Profil stalowy 80x80x3 | 218 mm | 4 | |
| 4 | G_BR4 | 1 mm | 2 | |
| 5 | G_BR3 | 1 mm | 6 | |
| 6 | G_BR1 | 1 mm | 4 | |
| 7 | G_BR2 | 1 mm | 6 | |
| 8 | G_BR4 | 1 mm | 2 | |




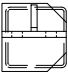
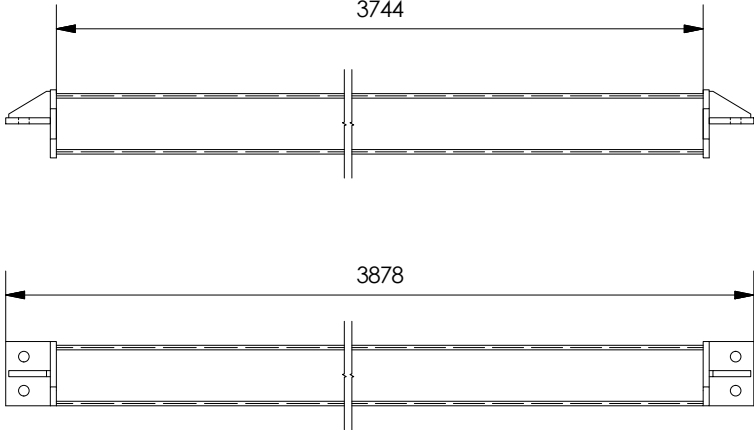
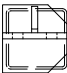
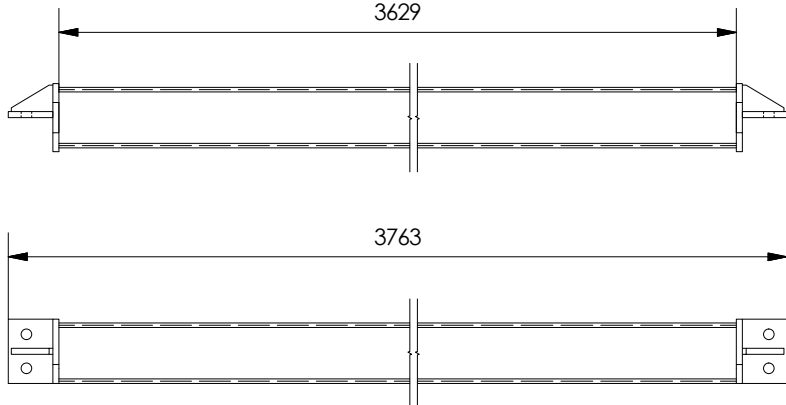
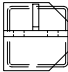
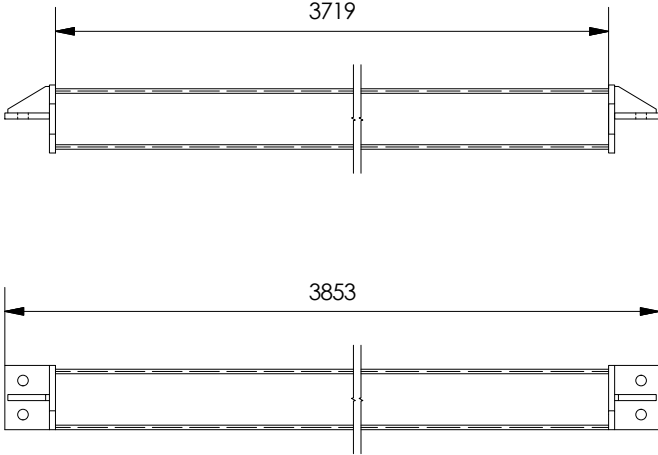


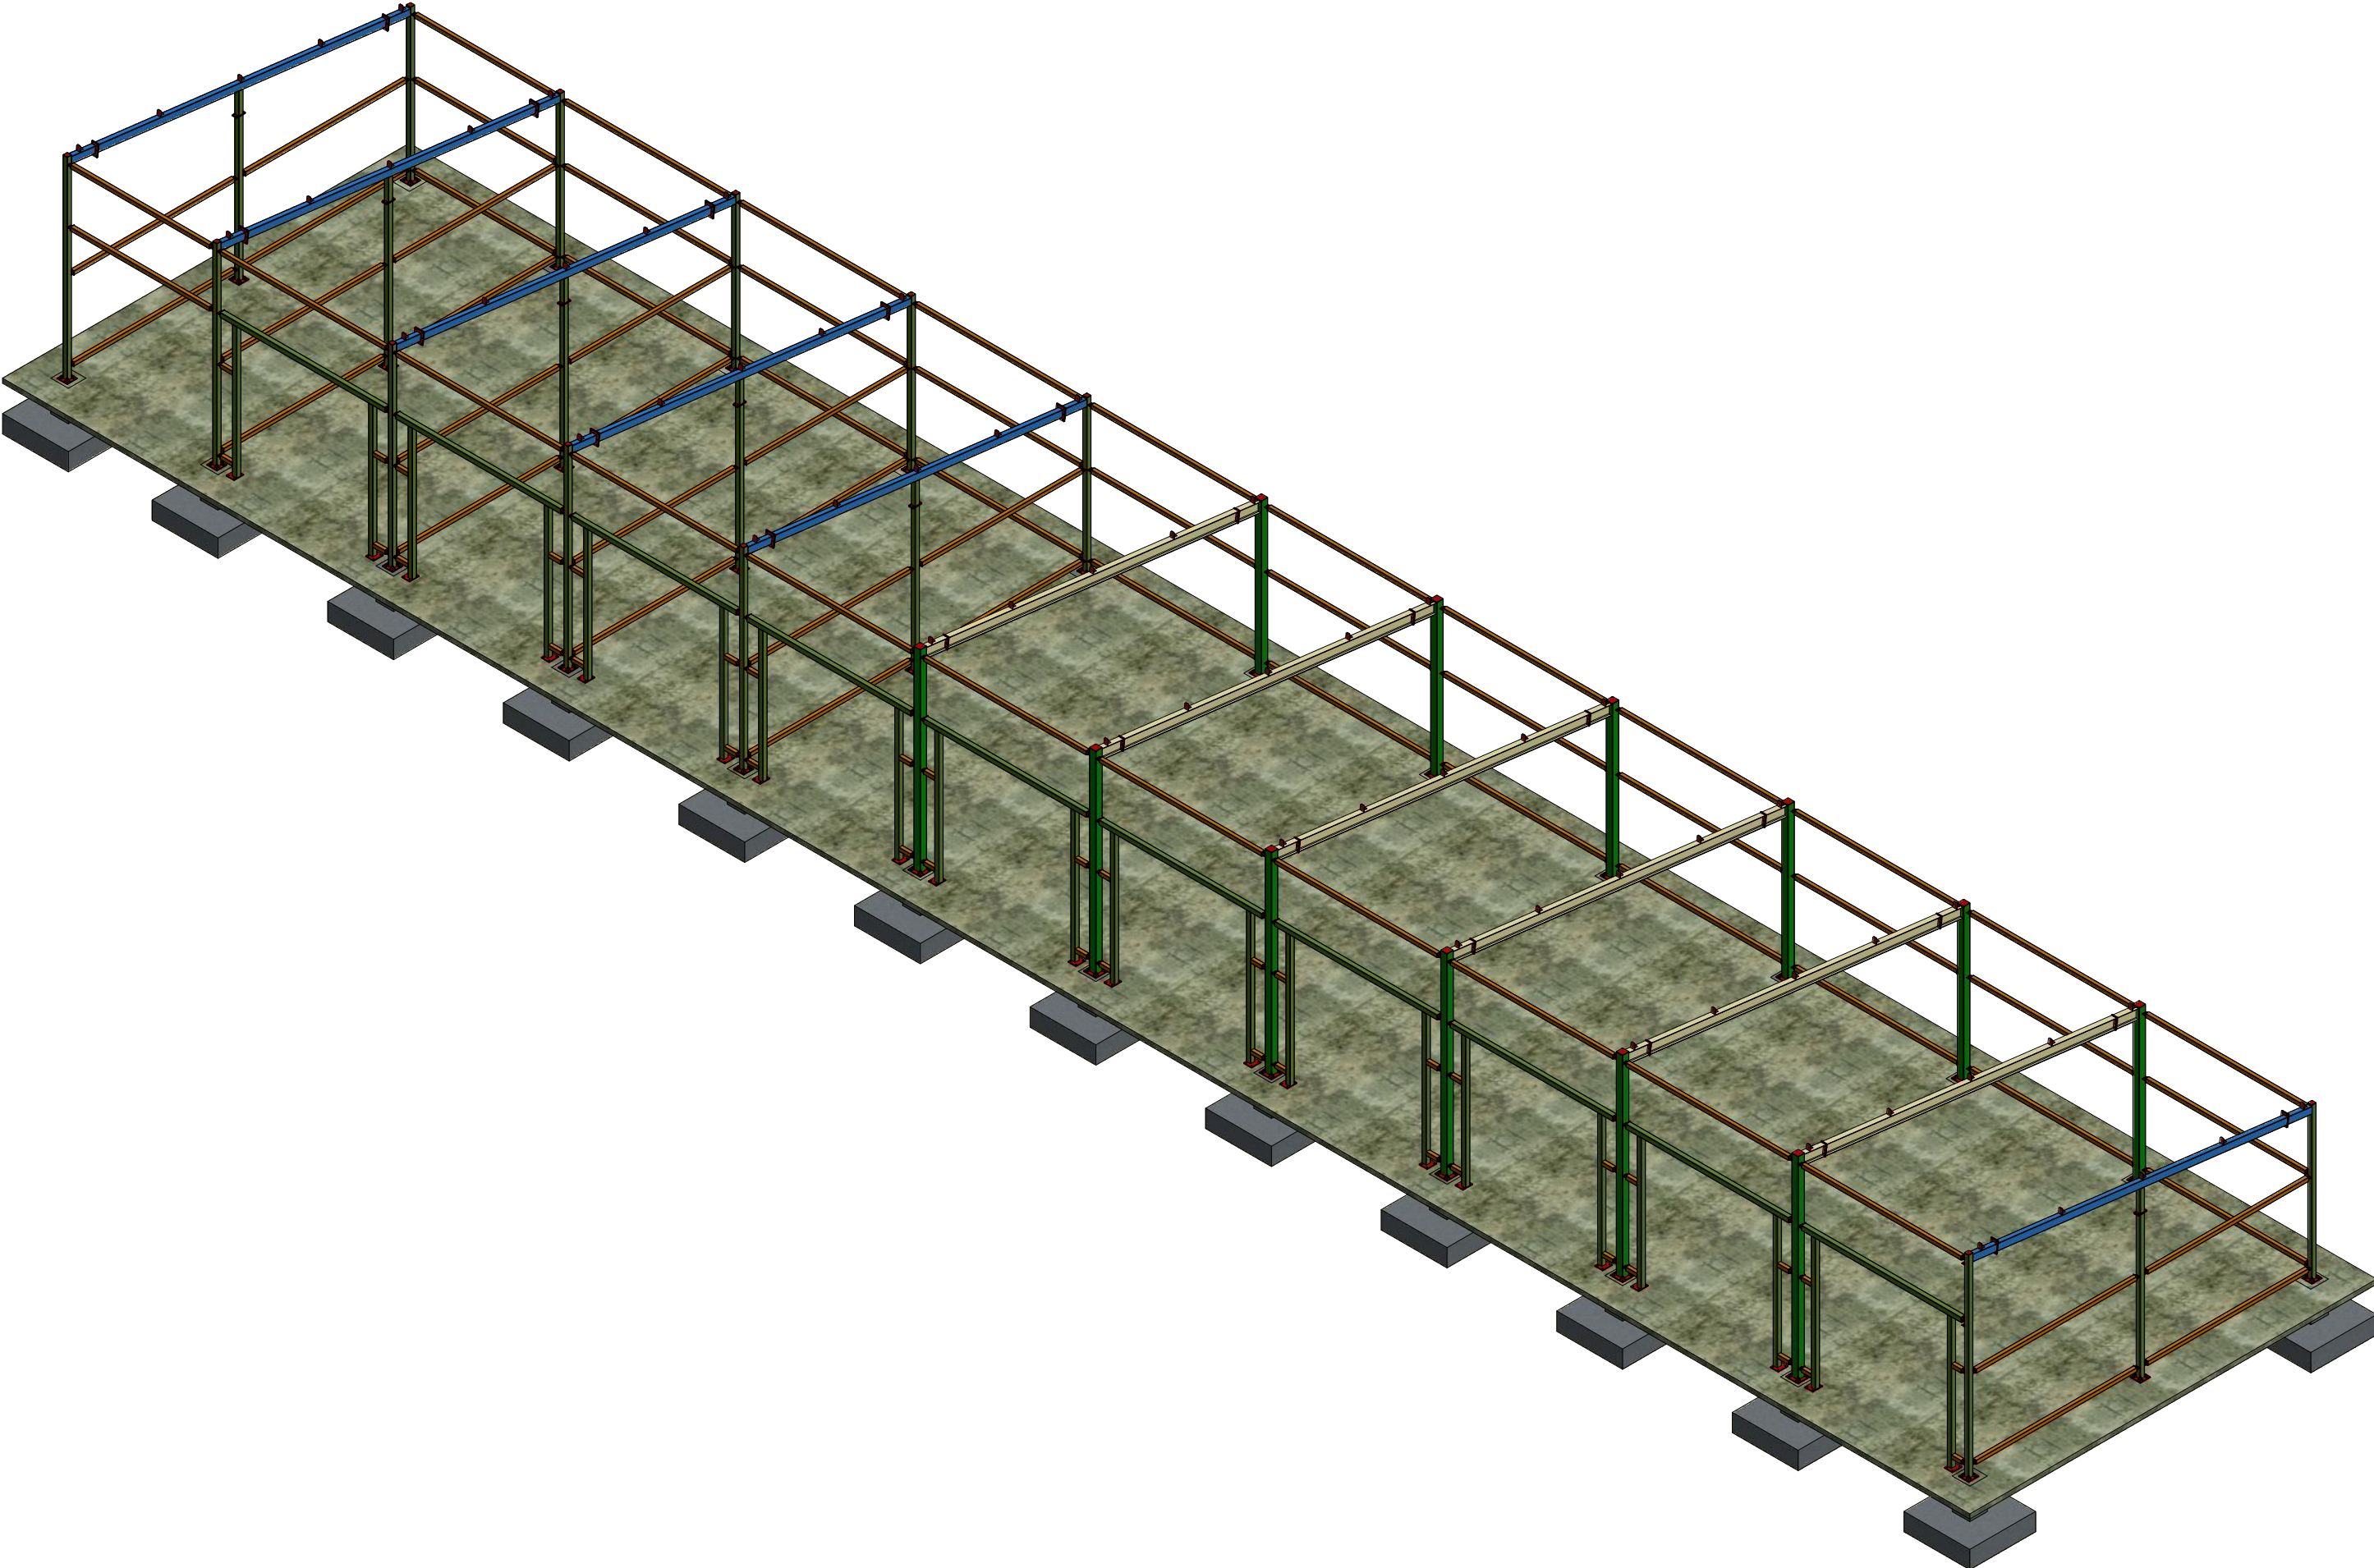
Brama 4
1 kpl.
Materiał wg tabeli










Rygle
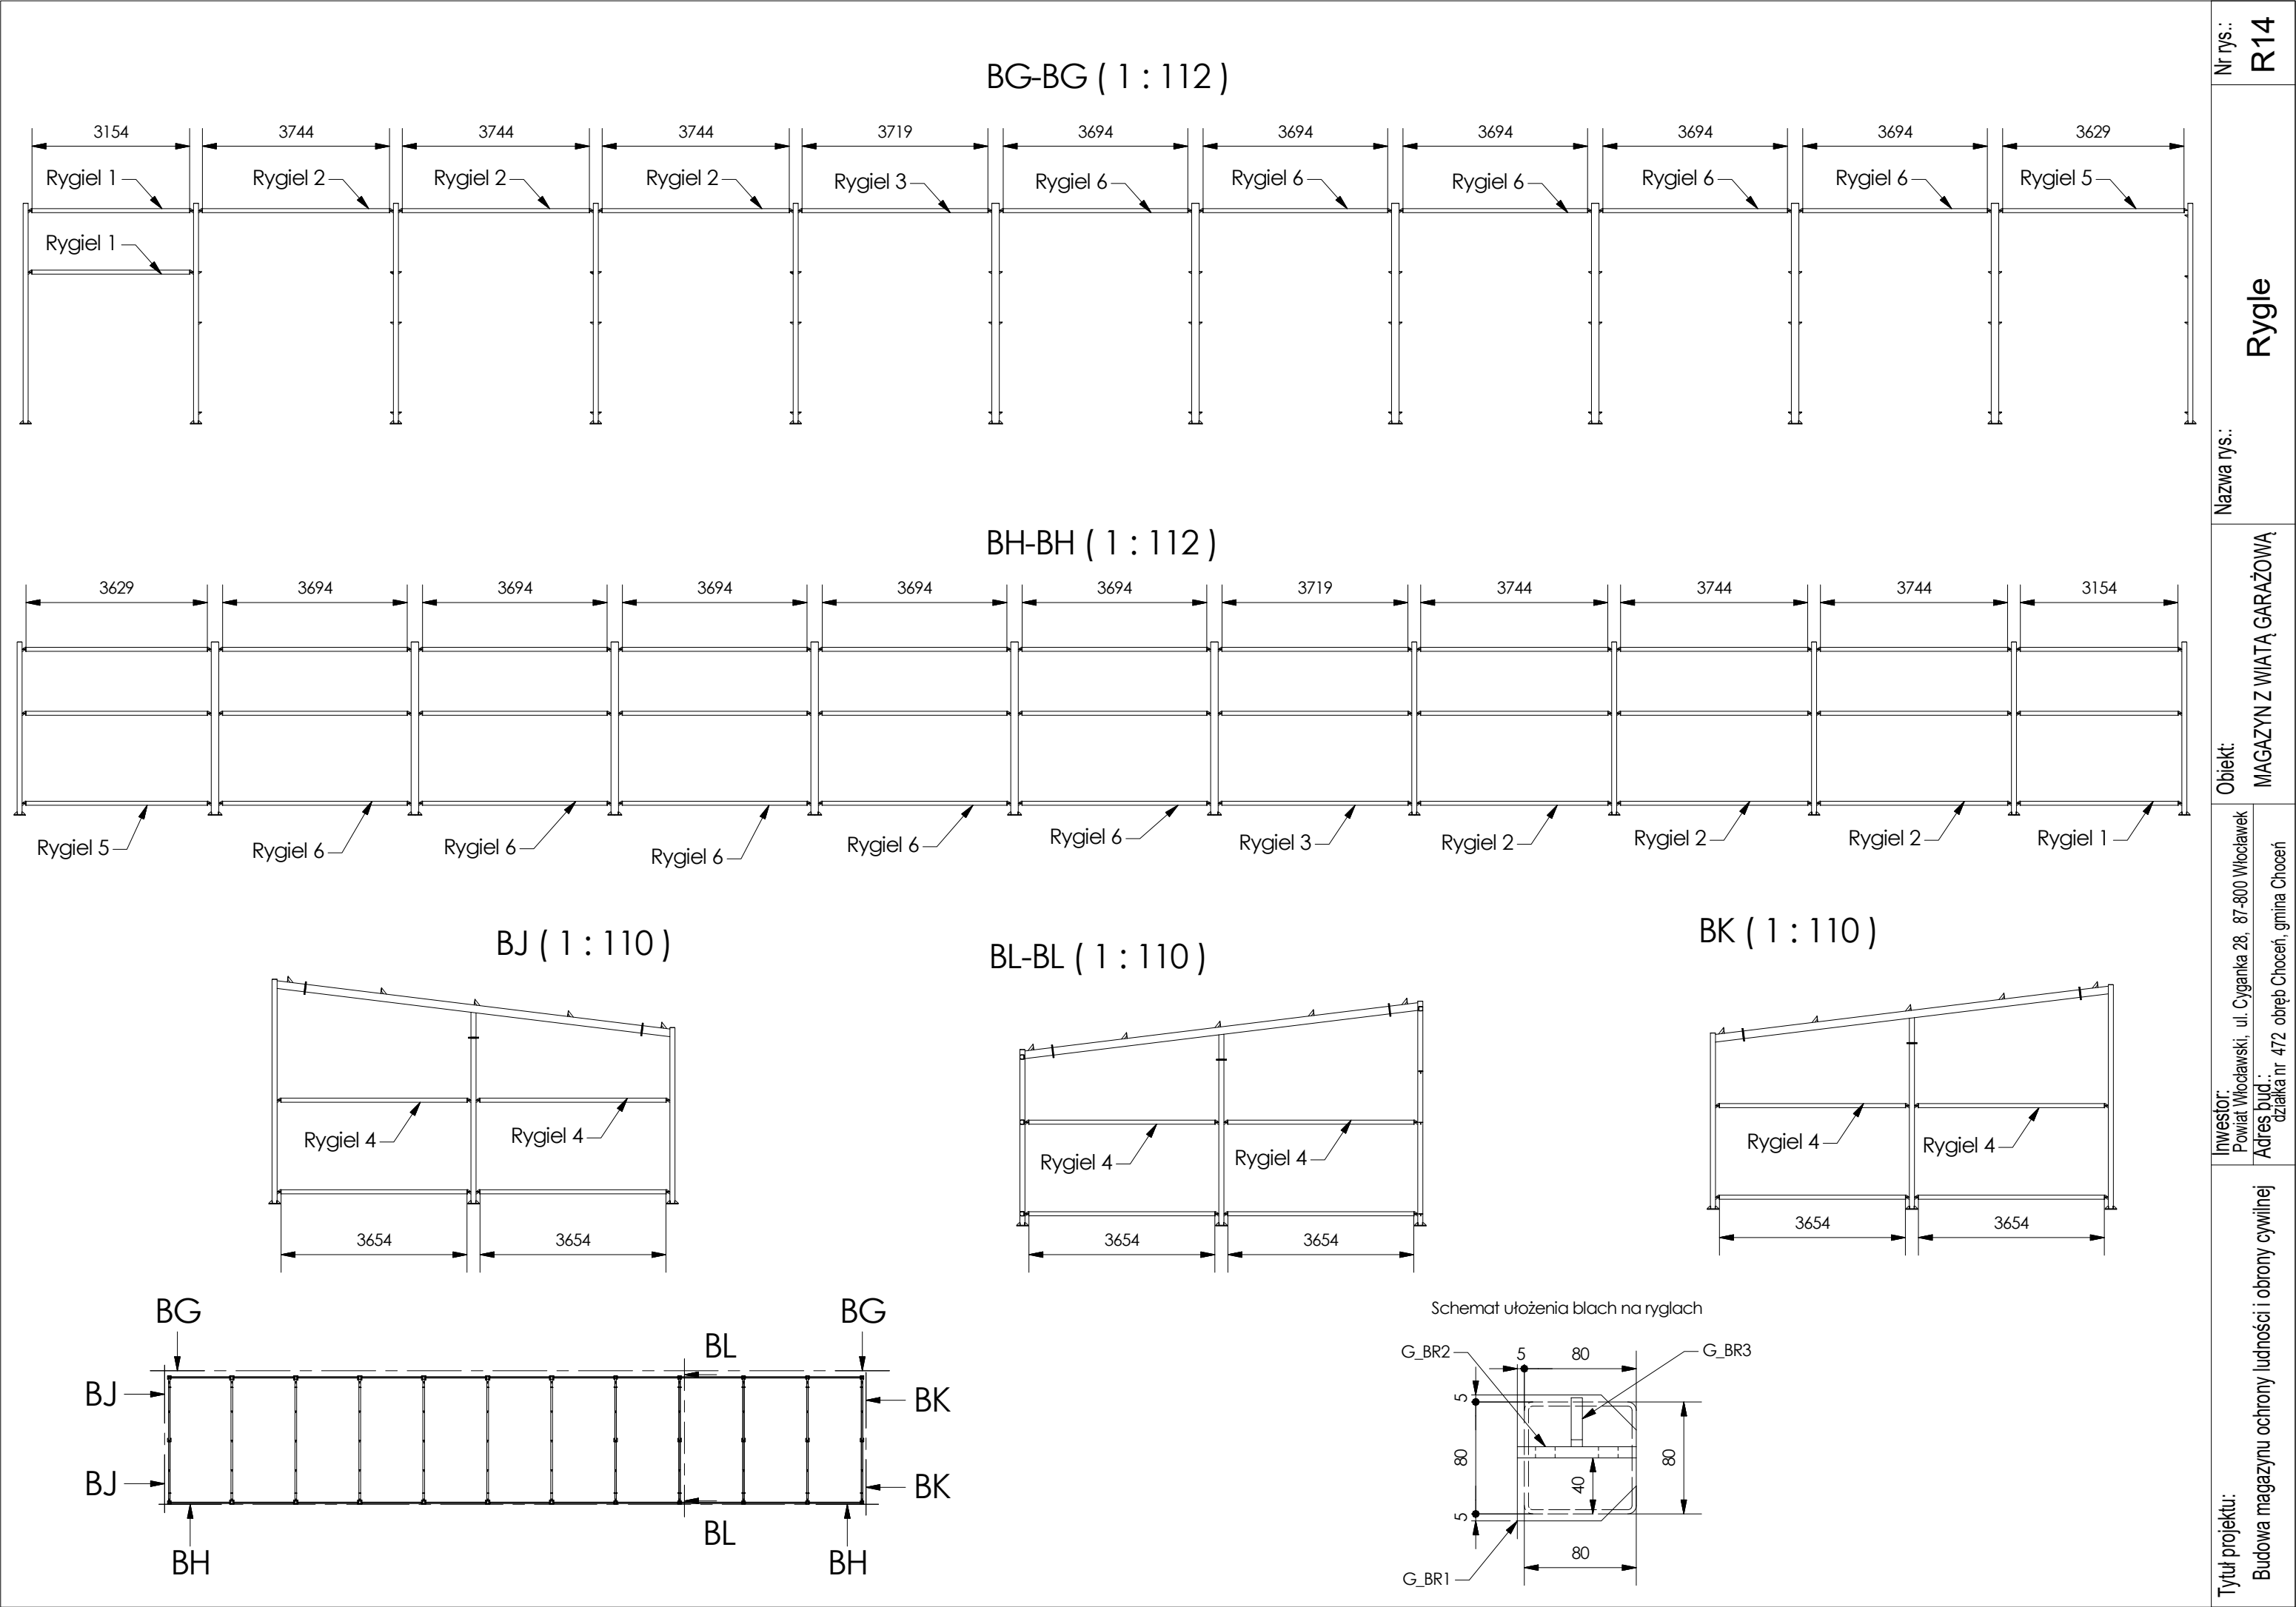
| | | | | | |
|---|--|--|---|--------------------------|---------------------|
| Tytuł projektu: Budowa magazynu ochrony ludności i obrony cywilnej | Inwestor: Powiat Włodawski, ul. Cyganka 28, 87-800 Włodawek | | Obiekt: MAGAZYN Z WIATĄ GARAŻOWĄ | Nazwa rys.: Rygle | Nr rys.: R13 |
| | Adres bud.: działka nr 472 obręb Chocień, gmina Chocień | | | | |

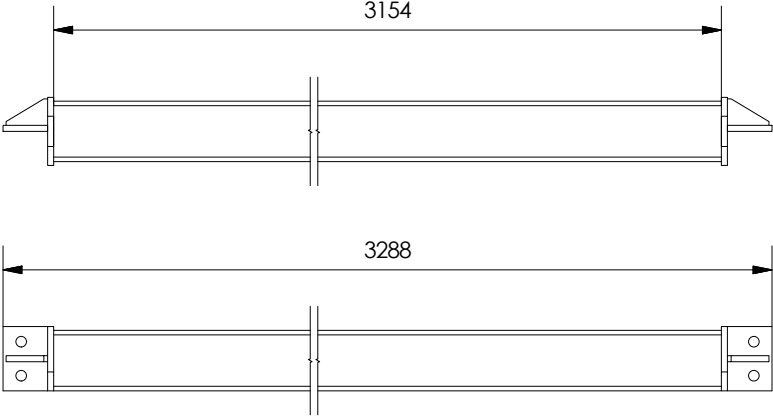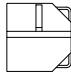
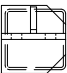
| | | |
|--|---|---|
| <div></div> <div></div> <div><p>Rygiel 1 Profil stalowy 80x80x3 Blachy: G_BR1; G_BR2; G_BR3 5 kpl.</p></div> | <div></div> <div></div> <div><p>Rygiel 4 Profil stalowy 80x80x3 Blachy: G_BR1; G_BR2; G_BR3 24 kpl.</p></div> | <div>Nr rys.: R15</div> <div>Nazwa rys.: Rygle</div> |
| <div></div> <div></div> <div><p>Rygiel 2 Profil stalowy 80x80x3 Blachy: G_BR1; G_BR2; G_BR3 12 kpl.</p></div> | <div></div> <div></div> <div><p>Rygiel 5 Profil stalowy 80x80x3 Blachy: G_BR1; G_BR2; G_BR3 4 kpl.</p></div> | <div>Obiekt: MAGAZYN Z WIATĄ GARAZOWĄ</div> <div>Inwestor: Powiat Włodawski, ul. Cyganka 28, 87-800 Włodawek</div> <div>Adres bud.: działka nr 472 obręb Chocień, gmina Chocień</div> |
| <div></div> <div></div> <div><p>Rygiel 3 Profil stalowy 80x80x3 Blachy: G_BR1; G_BR2; G_BR3 4 kpl.</p></div> | <div></div> <div></div> <div><p>Rygiel 6 Profil stalowy 80x80x3 Blachy: G_BR1; G_BR2; G_BR3 20 kpl.</p></div> | <div>Tytuł projektu: Budowa magazynu ochrony ludności i obrony cywilnej</div> |

| | | | | | | | | | | |
|--|--|--|--|------------------------------|------------------------------|-------------------------------------|-------------------------------------|--|--|---|
| <p>G_BF1 Blacha stalowa #15mm 12 szt.</p> | <p>G_BF2 Blacha stalowa #8mm 240 szt.</p> | <p>G_BF3 Blacha stalowa #15mm 18 szt.</p> | <p>G_BF4 Blacha stalowa #15mm 20 szt.</p> | Nr rys.: R16 | Nazwa rys.: Blachy | | Obiekt: MAGAZYN Z WIATĄ GARAZOWĄ | | Inwestor: Powiat Włodawski, ul. Cyganka 28, 87-800 Włodawek Adres bud.: działka nr 472 obręb Chocień, gmina Chocień | Tytuł projektu: Budowa magazynu ochrony ludności i obrony cywilnej |
| <p>G_B1 Blacha stalowa #12mm 24 szt.</p> | <p>G_B2 Blacha stalowa #4mm 12 szt.</p> | <p>G_B3 Blacha stalowa #4mm 12 szt.</p> | <p>G_B4 Blacha stalowa #12mm 16 szt.</p> | Nazwa rys.: Blachy | | Obiekt: MAGAZYN Z WIATĄ GARAZOWĄ | | Inwestor: Powiat Włodawski, ul. Cyganka 28, 87-800 Włodawek Adres bud.: działka nr 472 obręb Chocień, gmina Chocień | | |
| <p>G_B5 Blacha stalowa #12mm 12 szt.</p> | <p>G_B6 Blacha stalowa #12mm 8 szt.</p> | <p>G_BP1 Blacha stalowa #6mm 60 szt.</p> | <p>G_BP2 Blacha stalowa #6mm 60 szt.</p> | Nazwa rys.: Blachy | | Obiekt: MAGAZYN Z WIATĄ GARAZOWĄ | | Inwestor: Powiat Włodawski, ul. Cyganka 28, 87-800 Włodawek Adres bud.: działka nr 472 obręb Chocień, gmina Chocień | | |
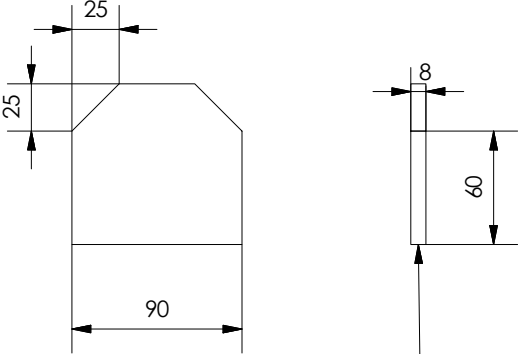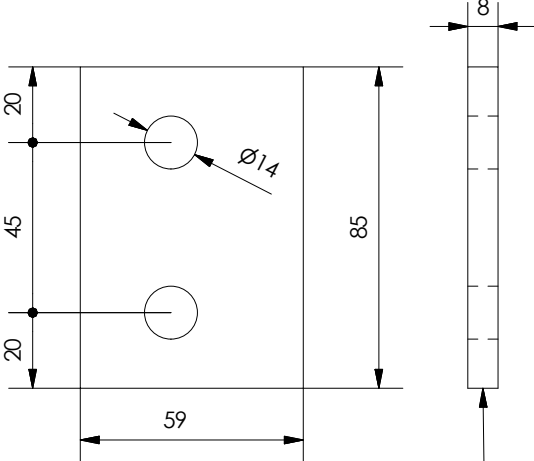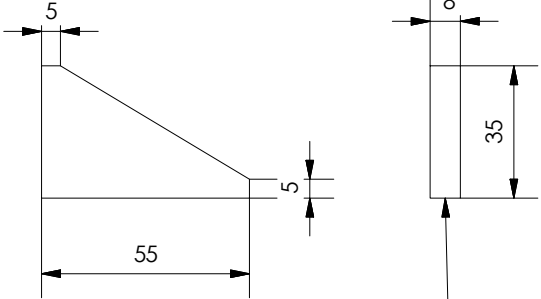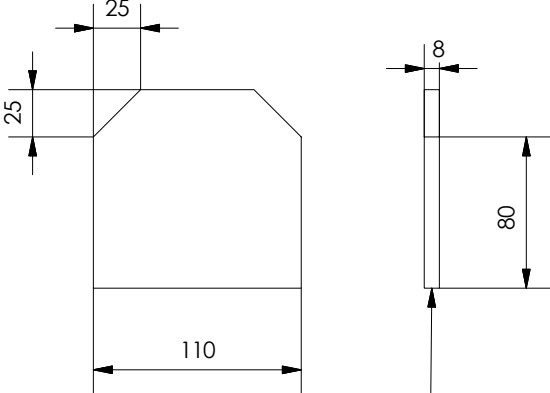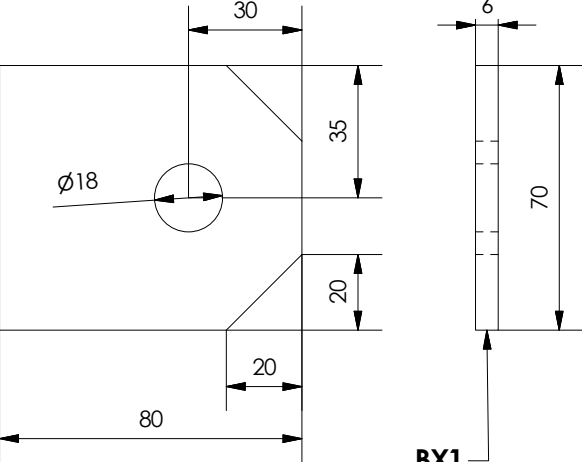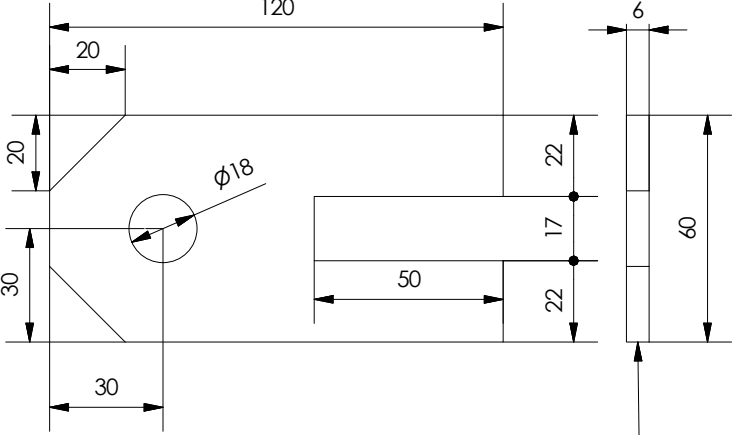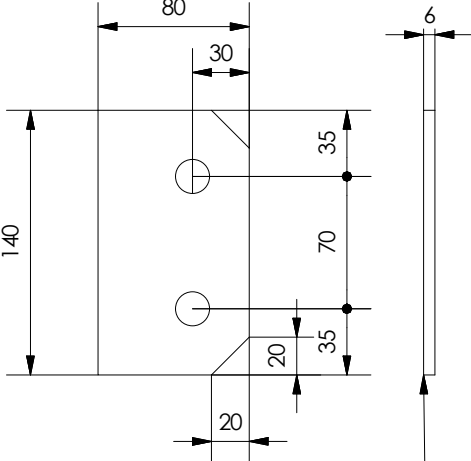
| | | | | |
|---|--|---|--|---|
|  <p>G_BR1 Blacha słowa #15mm 178 szt.</p> |  <p>G_BR2 Blacha słowa #15mm 402 szt.</p> |  <p>G_BR3 Blacha słowa #15mm 402 szt.</p> |  <p>G_BR4 Blacha słowa #15mm 20 szt.</p> | <div>Nazwa rys.: Blachy</div> <div>Nr rys.: R17</div> |
|  <p>BX1 Blacha słowa #15mm 84 szt.</p> |  <p>BX2 Blacha słowa #15mm 96 szt.</p> |  <p>BX3 Blacha słowa #15mm 6 szt.</p> | | |
| | | | | |
| <div>Tytuł projektu: Budowa magazynu ochrony ludności i obrony cywilnej</div> <div>Inwestor: Powiat Włodawski, ul. Cyganka 28, 87-800 Włodawek</div> <div>Adres bud.: działka nr 472 obręb Chocień, gmina Chocień</div> | | | | <div>Obiekt: MAGAZYN Z WIATĄ GARAŻOWĄ</div> |