

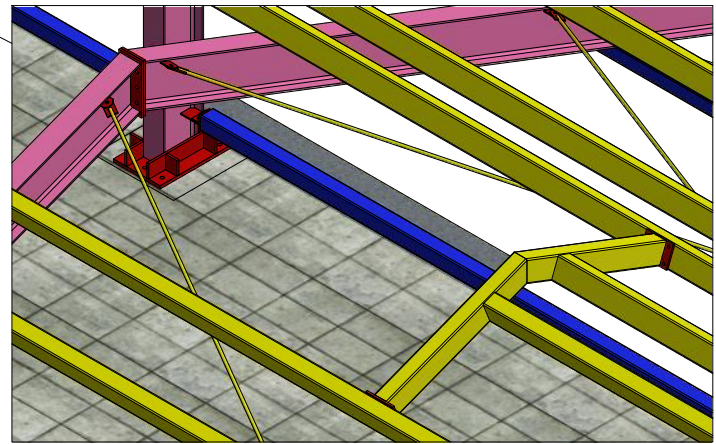



J (1 : 40)

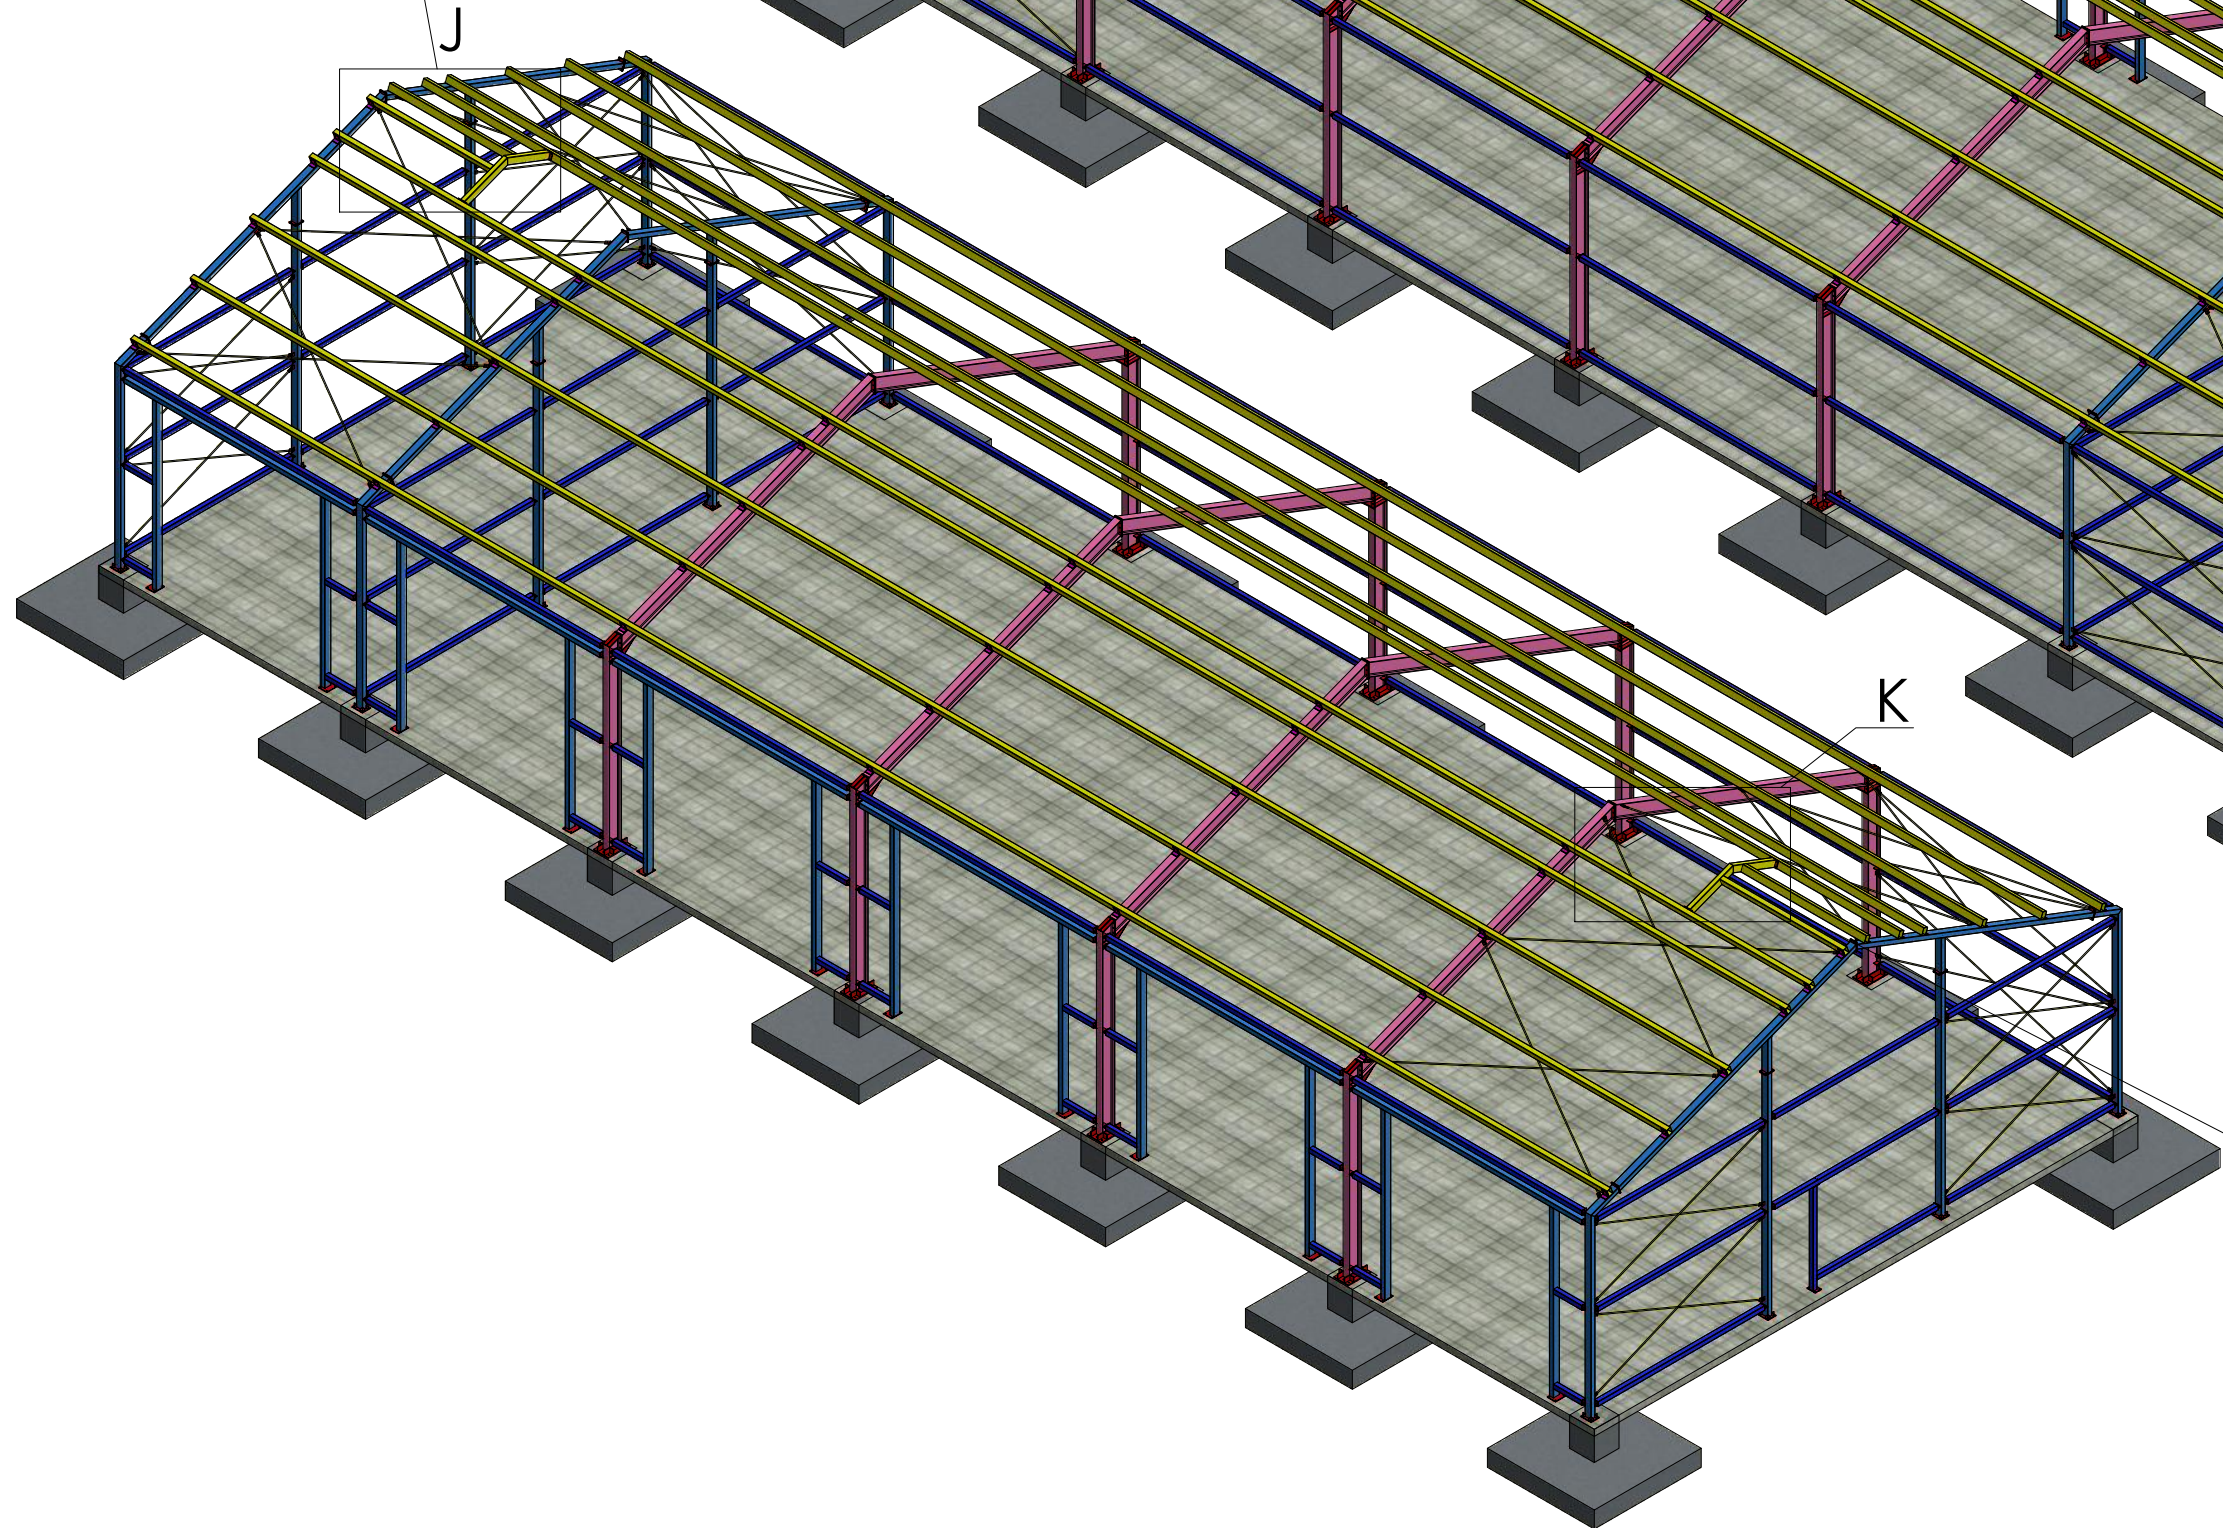

K (1 : 40)

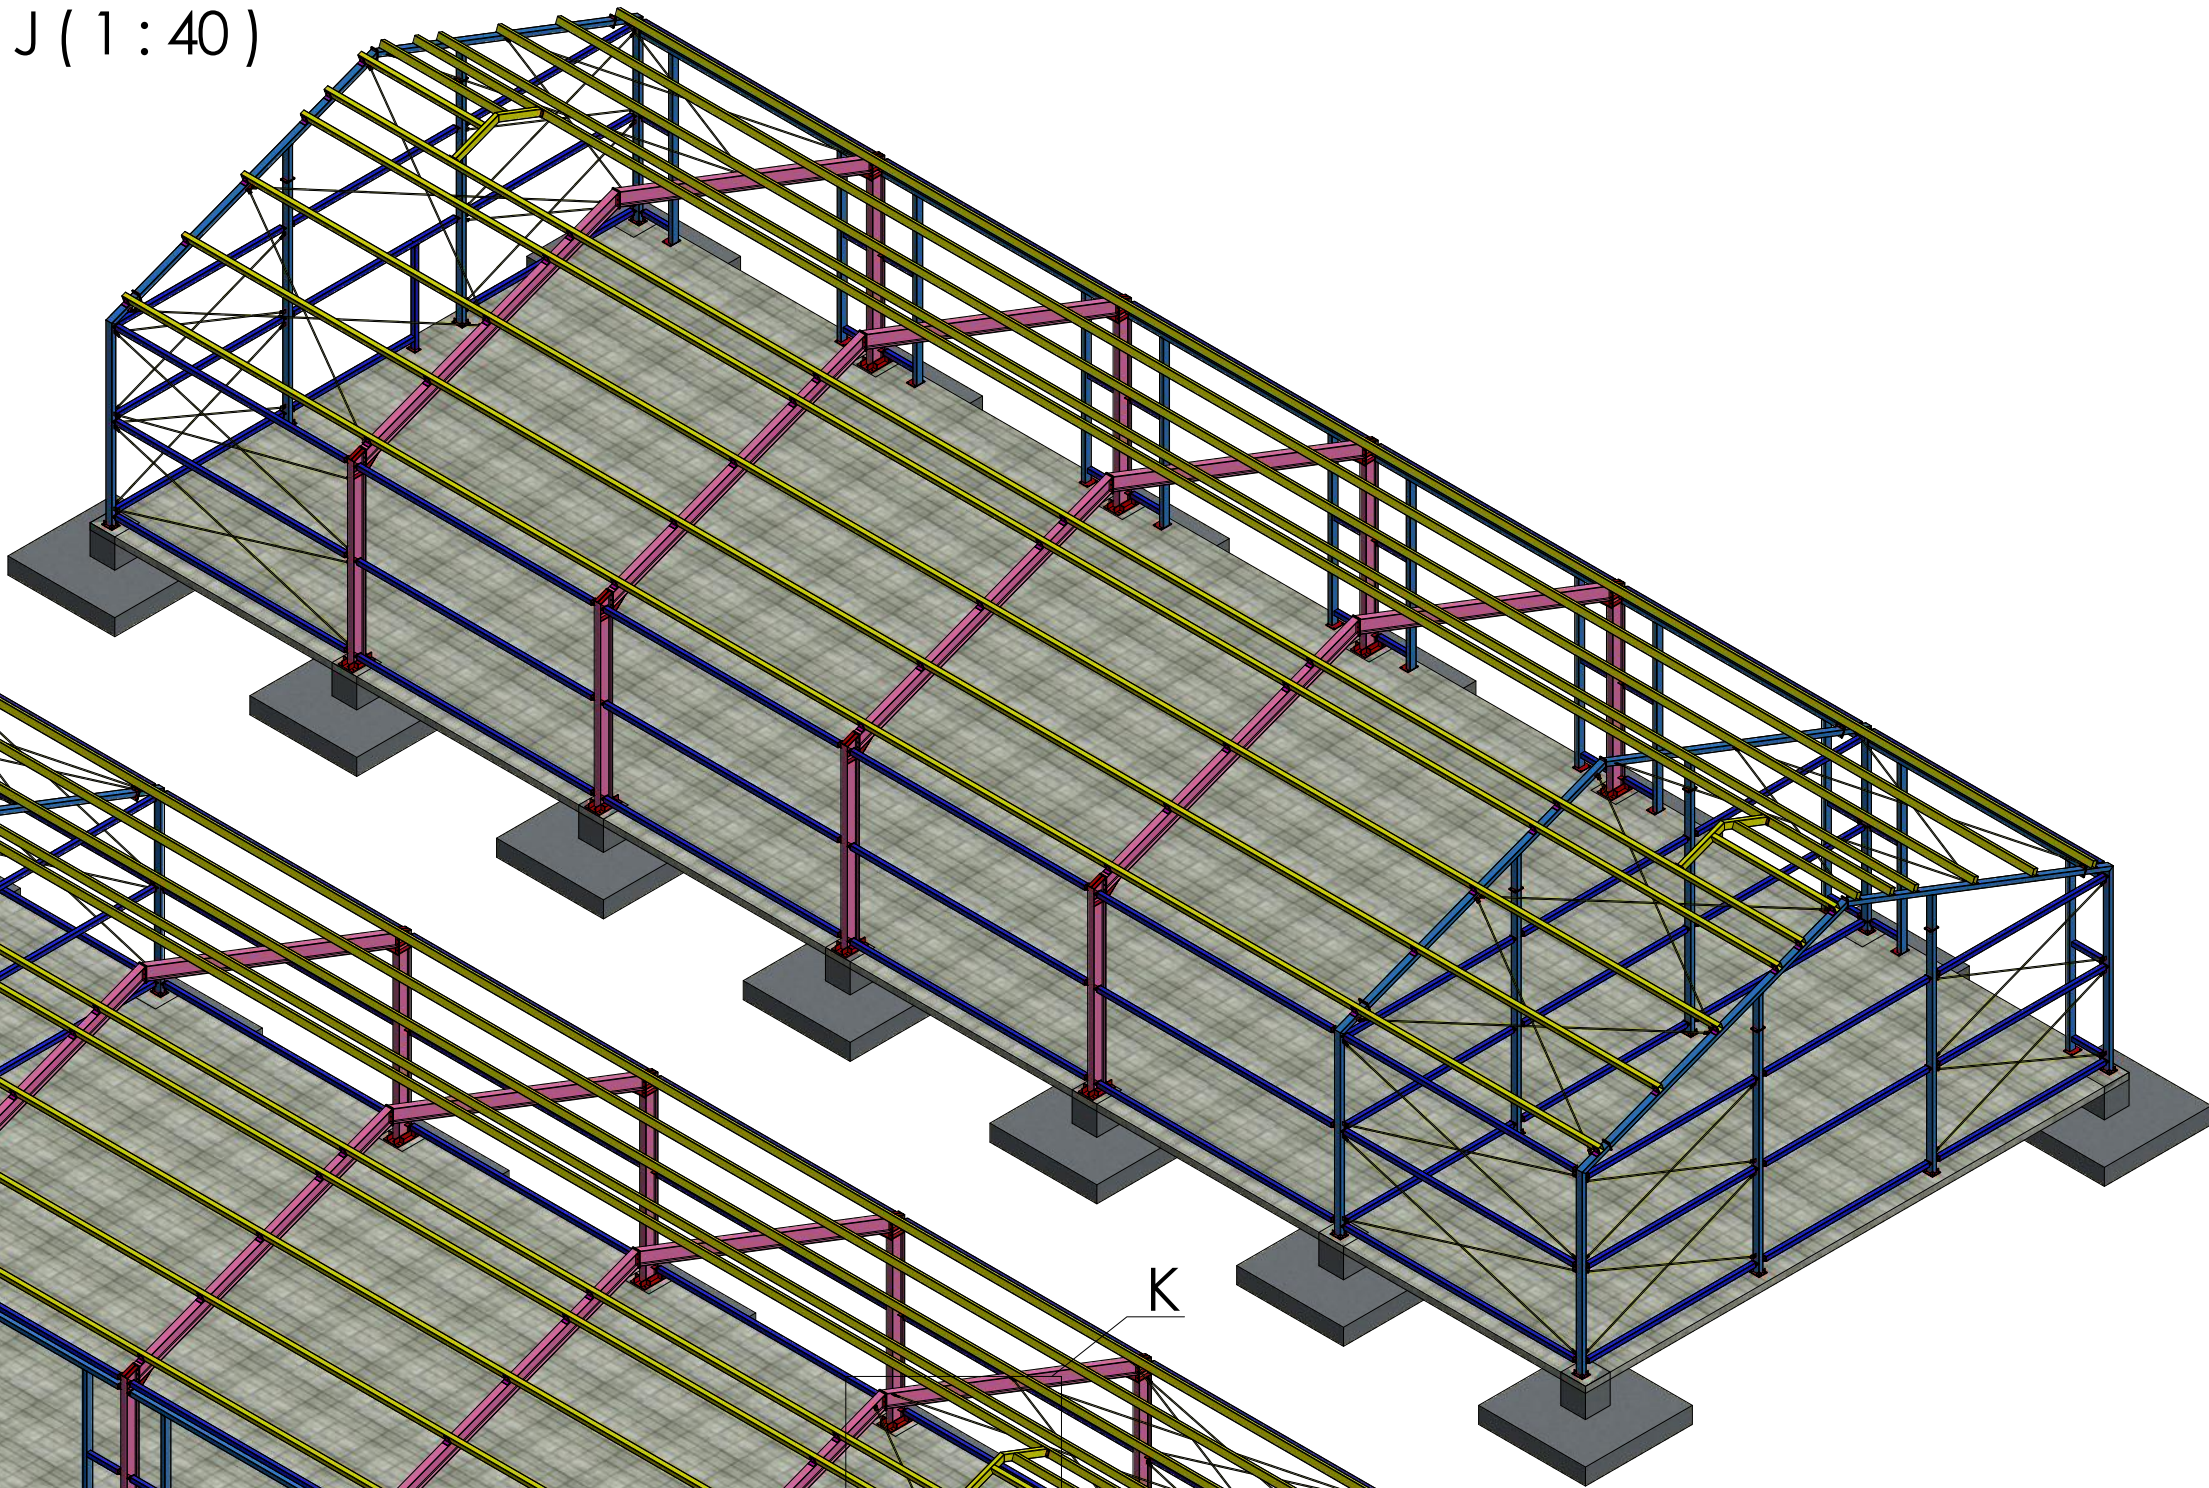


Tytuł projektu: Budowa magazynu ochrony ludności i obrony cywilnej	Inwestor: Powiat Włodawski, ul. Cyganka 28, 87-800 Włodawek		Nazwa rys.: Widoki	Nr rys.: R01
	Adres bud.: działka nr 472 obręb Chocień, gmina Chocień			
	Obiekt: MAGAZYN GŁÓWNY			



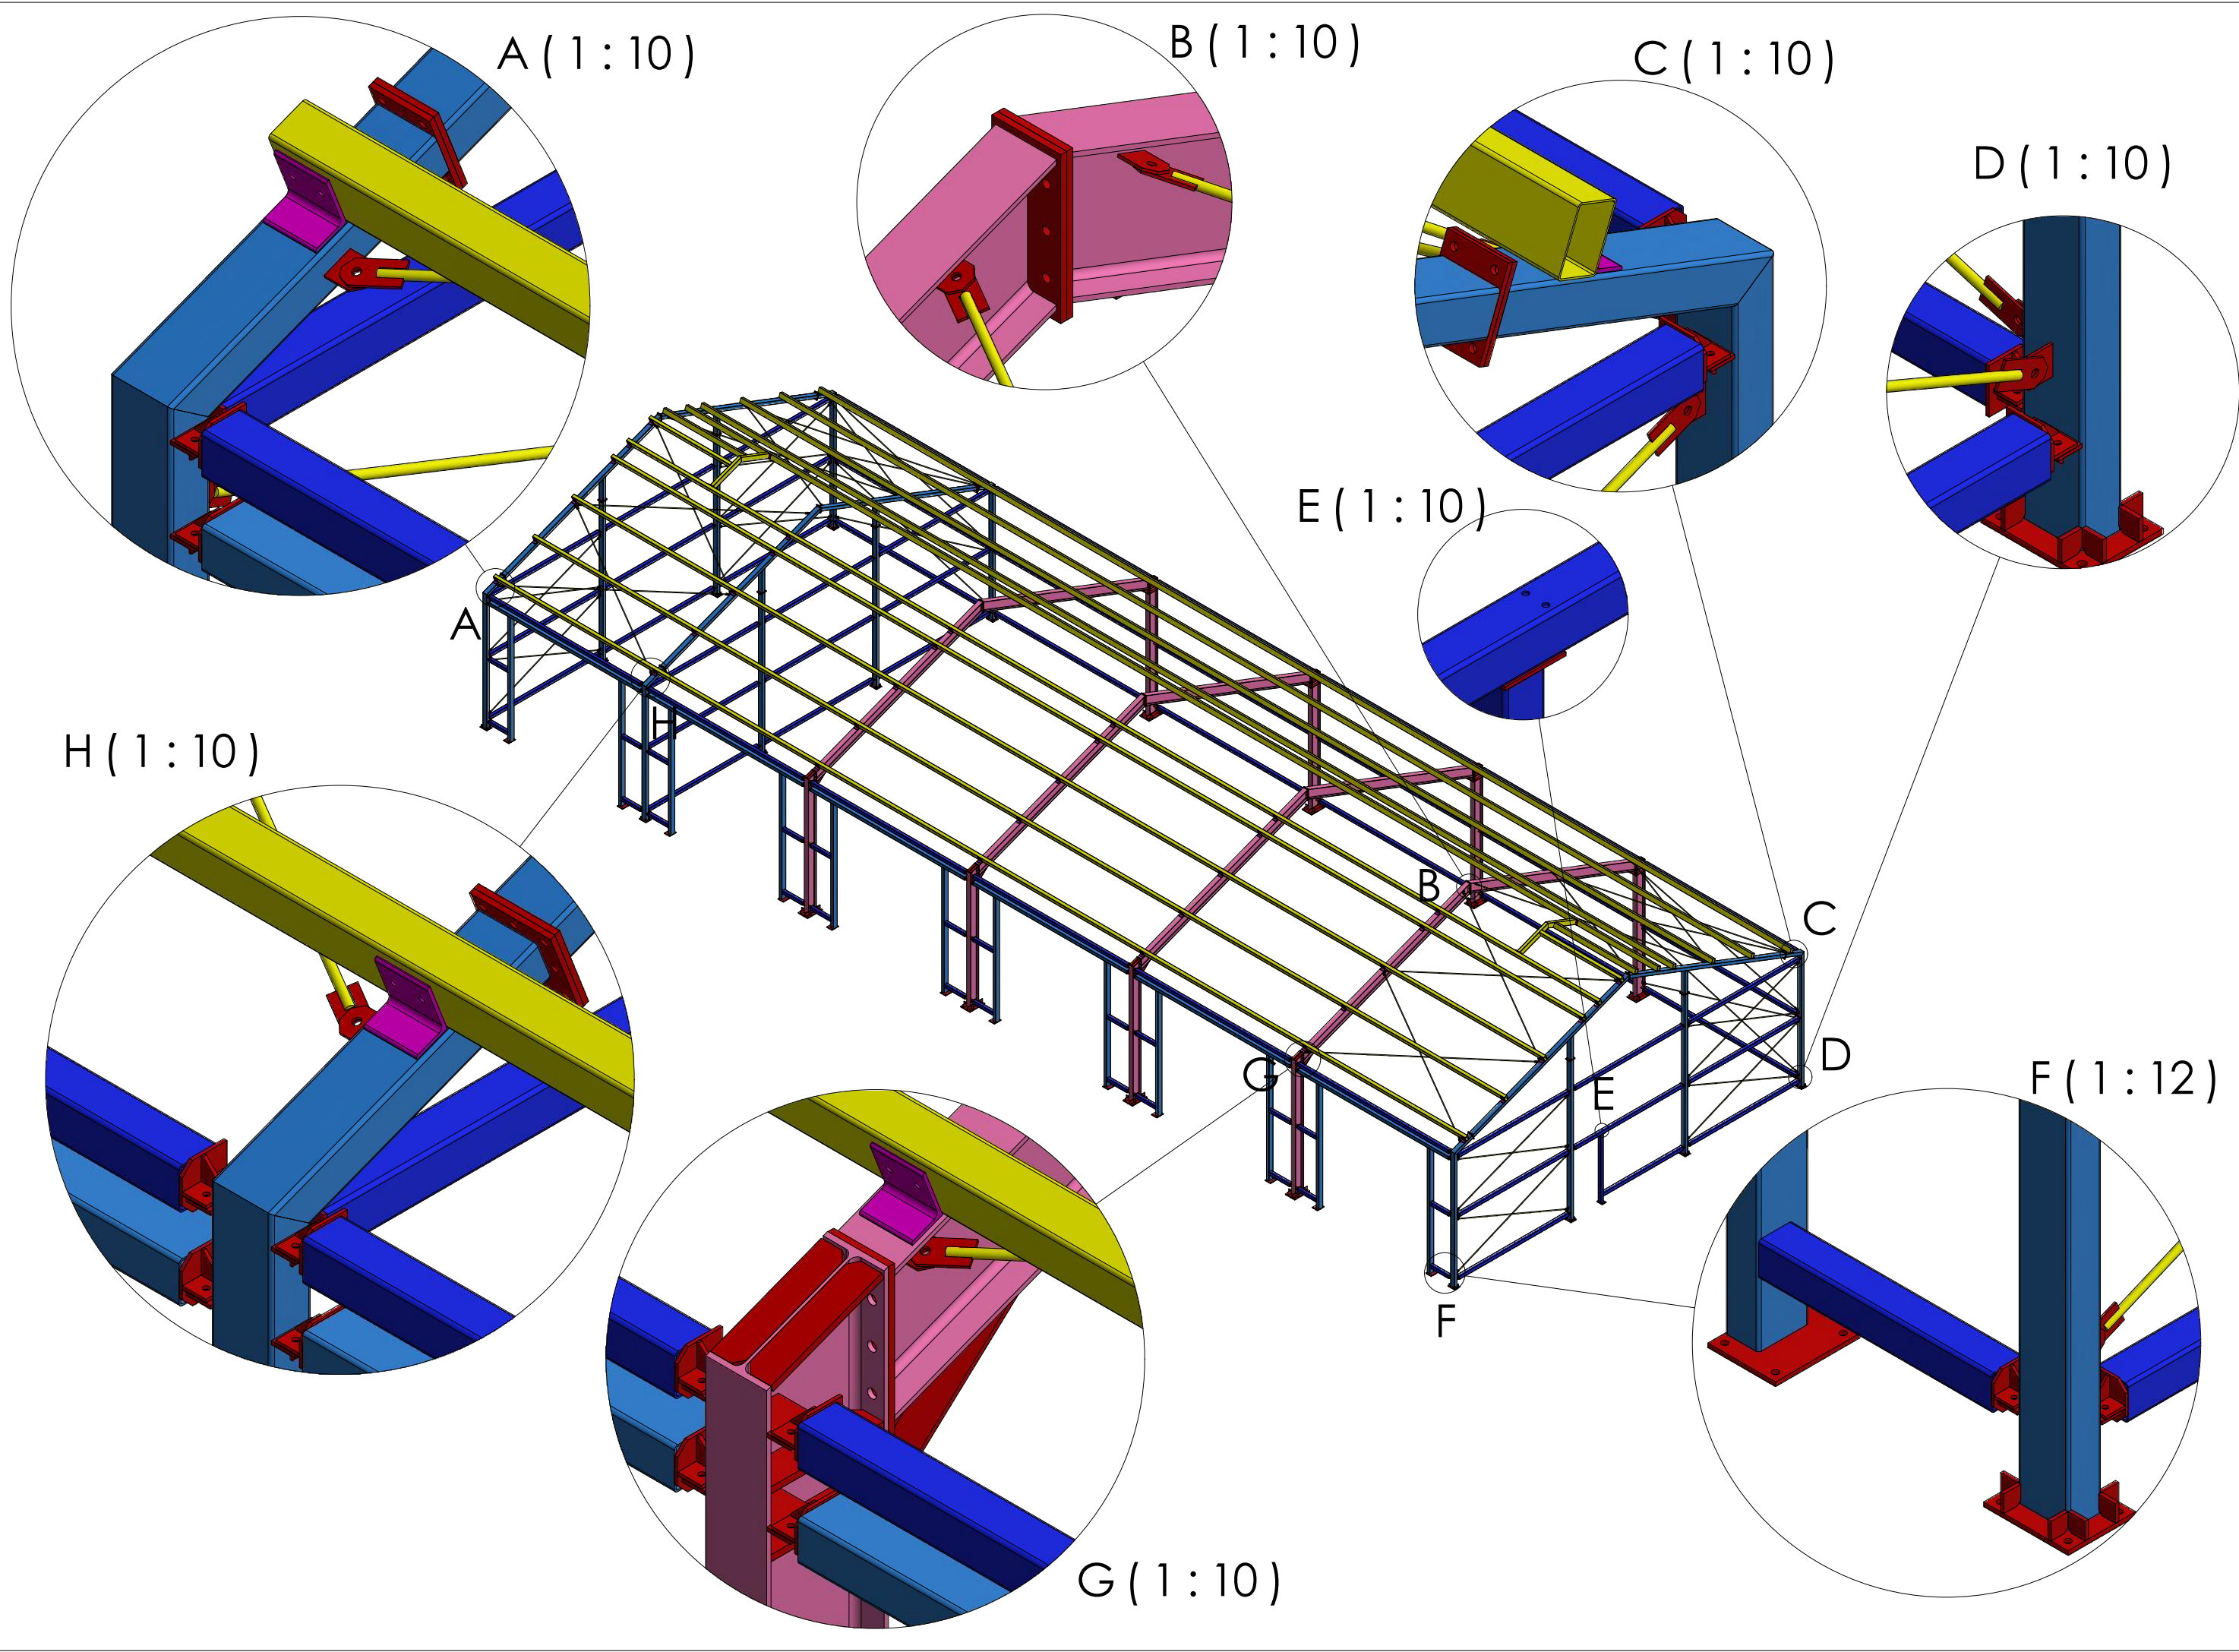


Tytuł projektu: Budowa magazynu ochrony ludności i obrony cywilnej	Inwestor: Powiat Włodawski, ul. Cyganka 28, 87-800 Włodawek		Nazwa rys.: Widok - detale	Nr rys.: R02
	Adres bud.: działka nr 472 obręb Chocień, gmina Chocień			
Obiekt: MAGAZYN GŁÓWNY				

L (1 : 100)

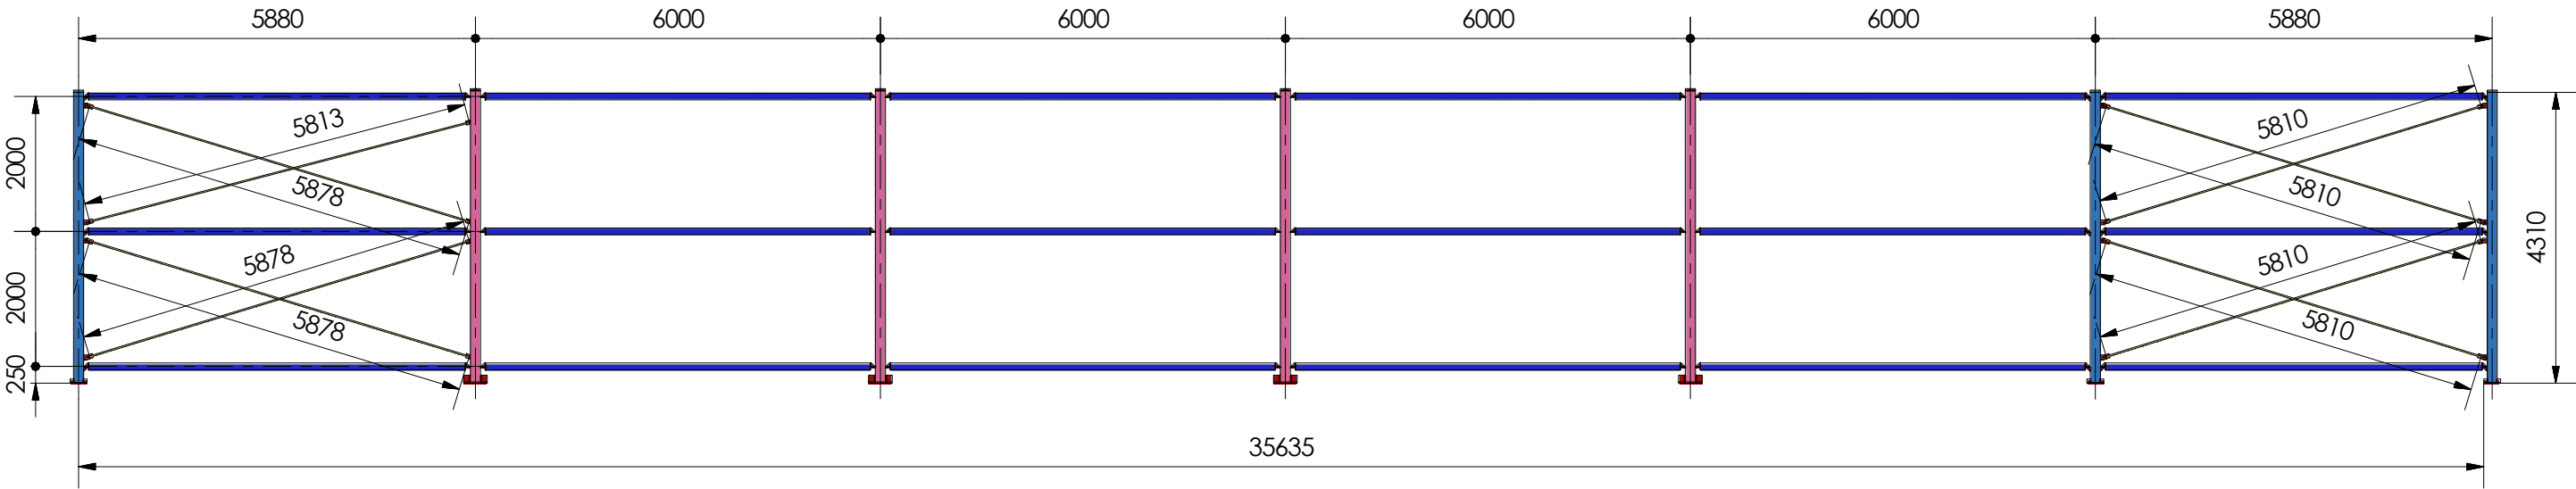

M (1 : 100)

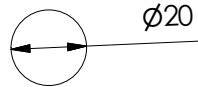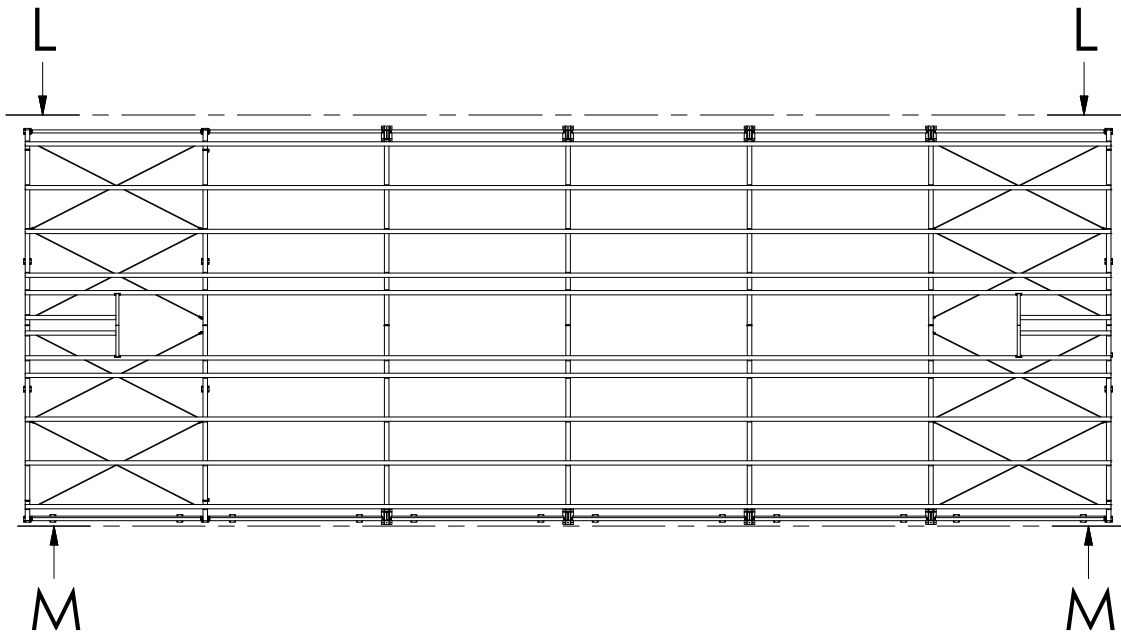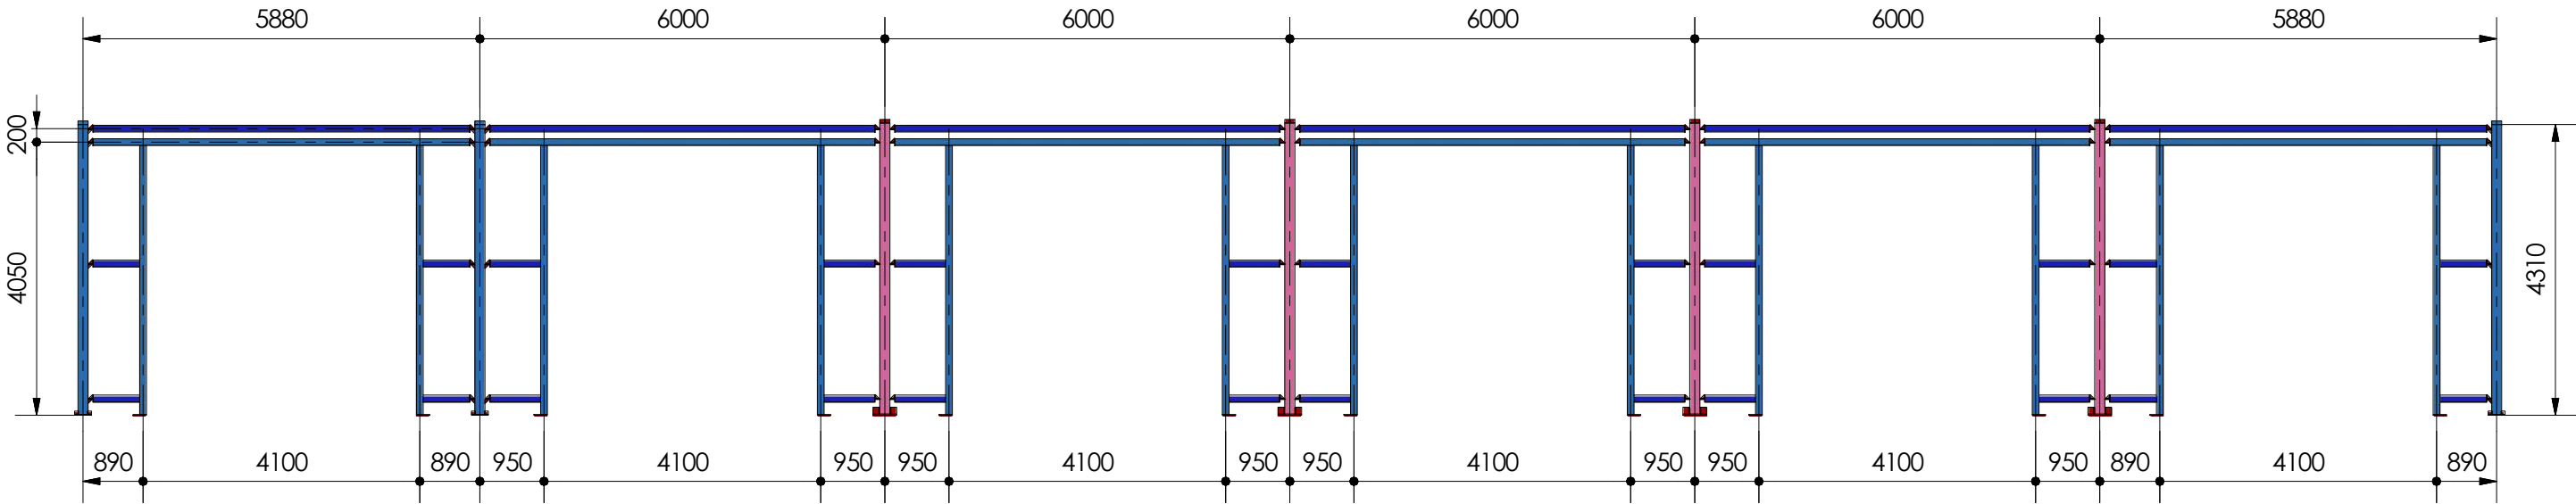

Stężenia ścienne
Pręt stalowy Ø20 mm
~50 mb

Nr rys.: R04


Nazwa rys.: Widoki boczne

Obiekt: MAGAZYN GŁÓWNY




Inwestor: Powiat Włodawski, ul. Cyganka 28, 87-800 Włodawek
Adres bud.: działka nr 472 obręb Chocień, gmina Chocień

Tytuł projektu: Budowa magazynu ochrony ludności i obrony cywilnej

N (1 : 60)

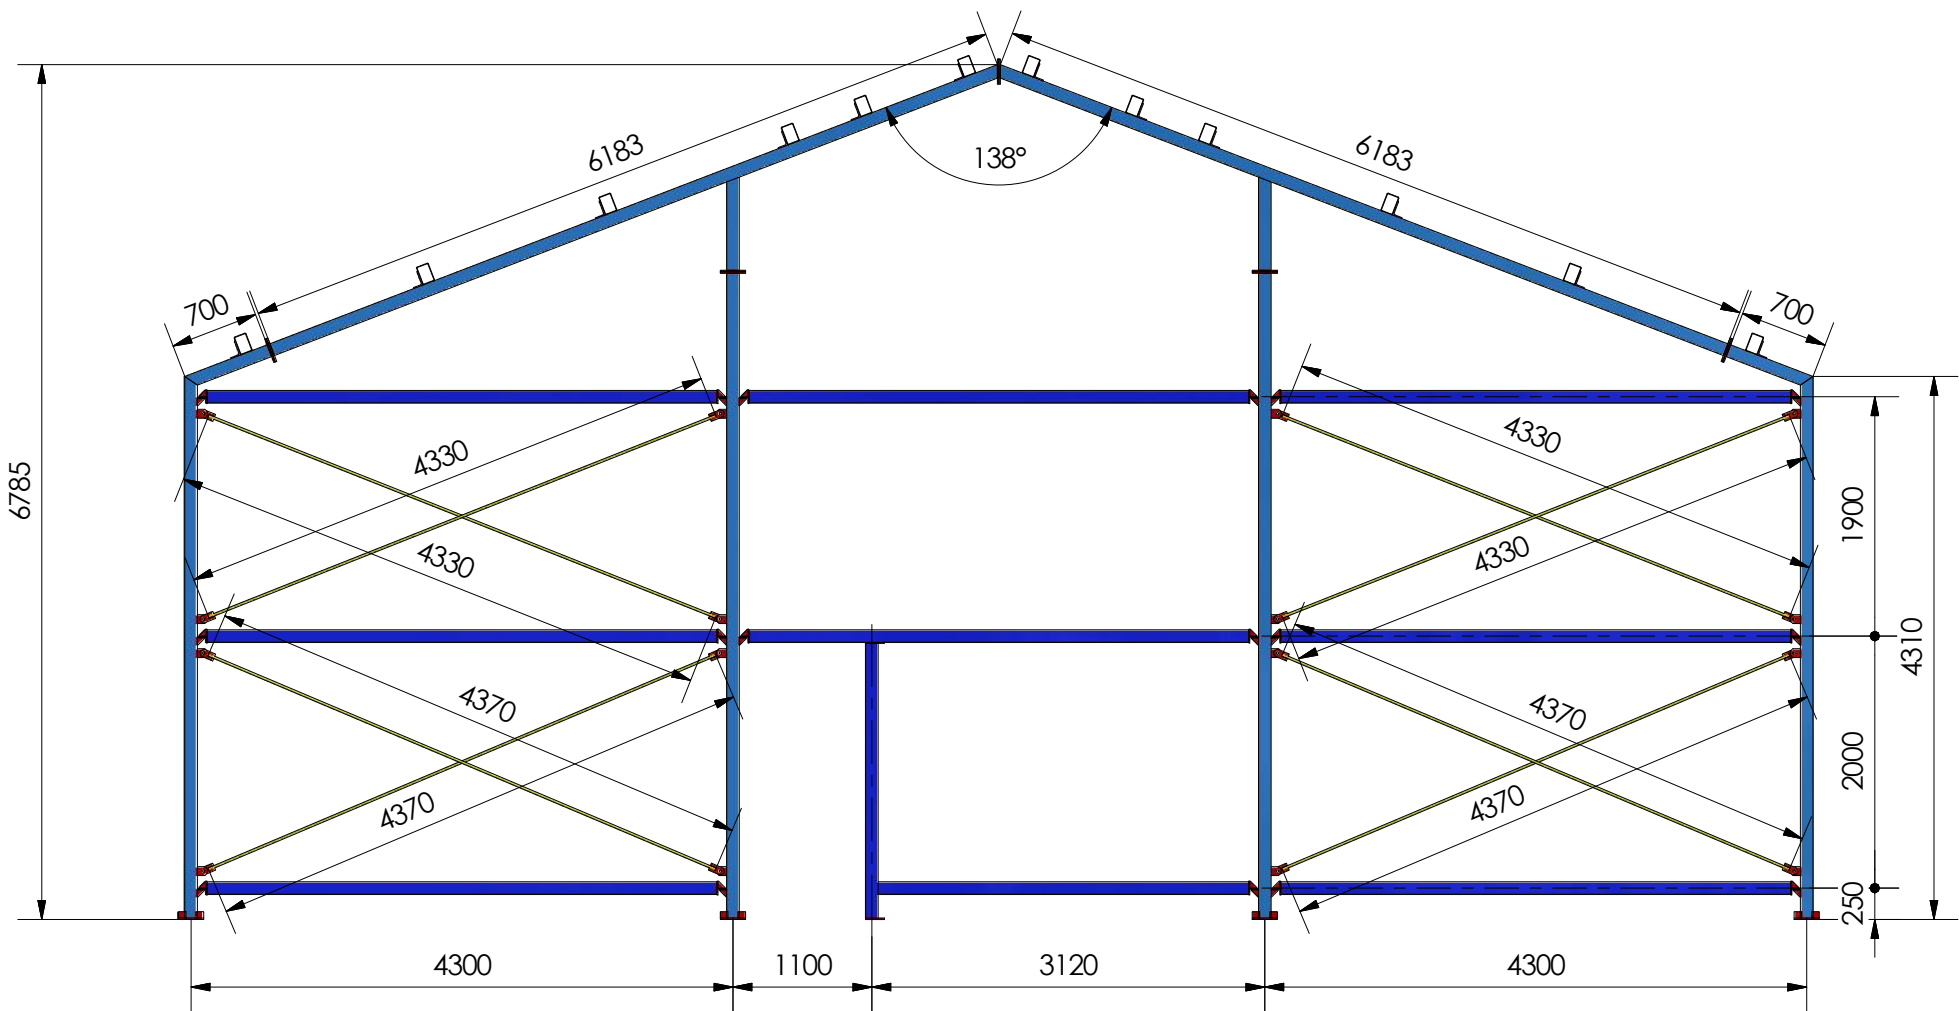

P (1 : 60)

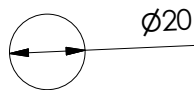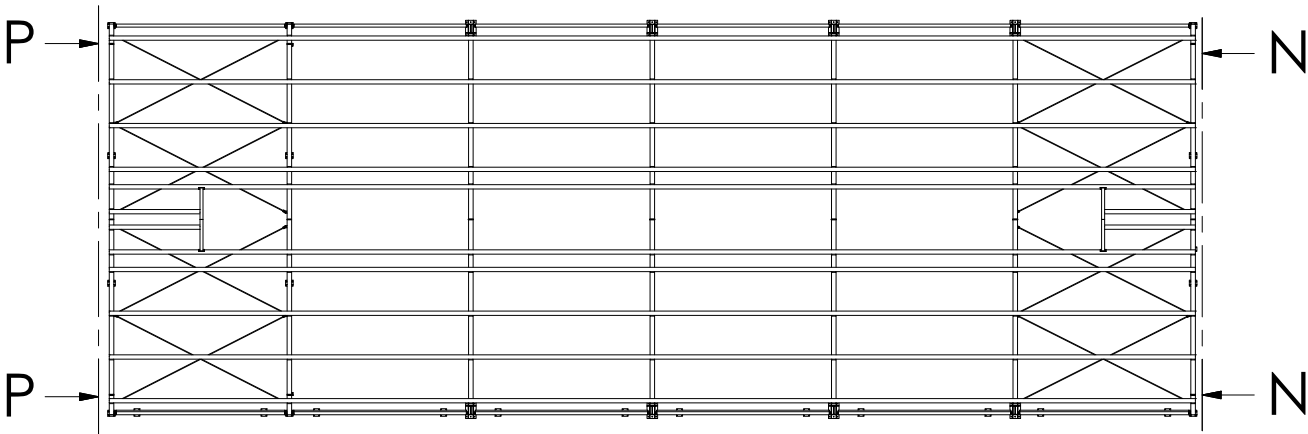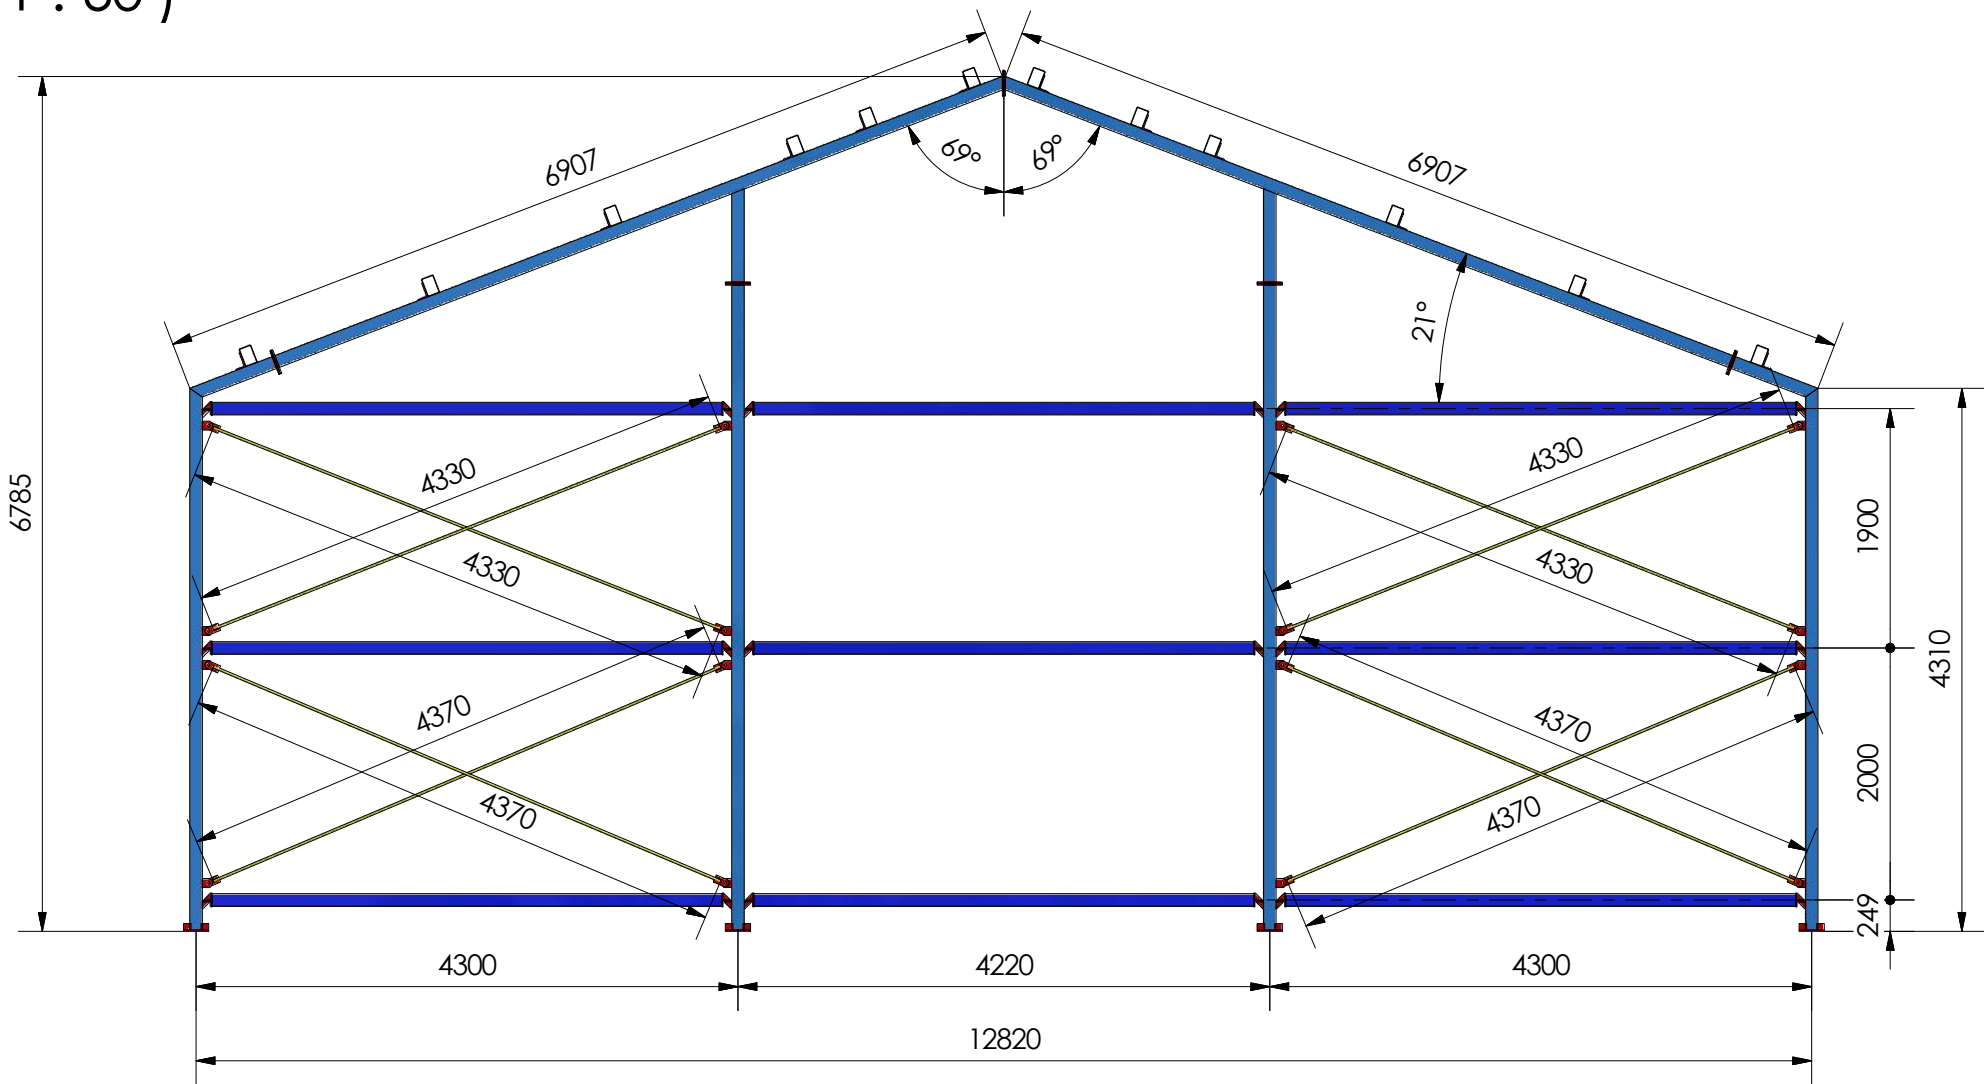

Stężenia szczytów
Pręt stalowy Ø20 mm
~70 mb


Tytuł projektu:
Budowa magazynu ochrony ludności i obrony cywilnej

Inwestor:
Powiat Włocławski, ul. Cyganka 28, 87-800 Włocławek
Adres bud.:
działka nr 472 obręb Chocień, gmina Chocień

Obiekt:
MAGAZYN GŁÓWNY


Nazwa rys.:
Widoki szczytów

Nr rys.:
R05

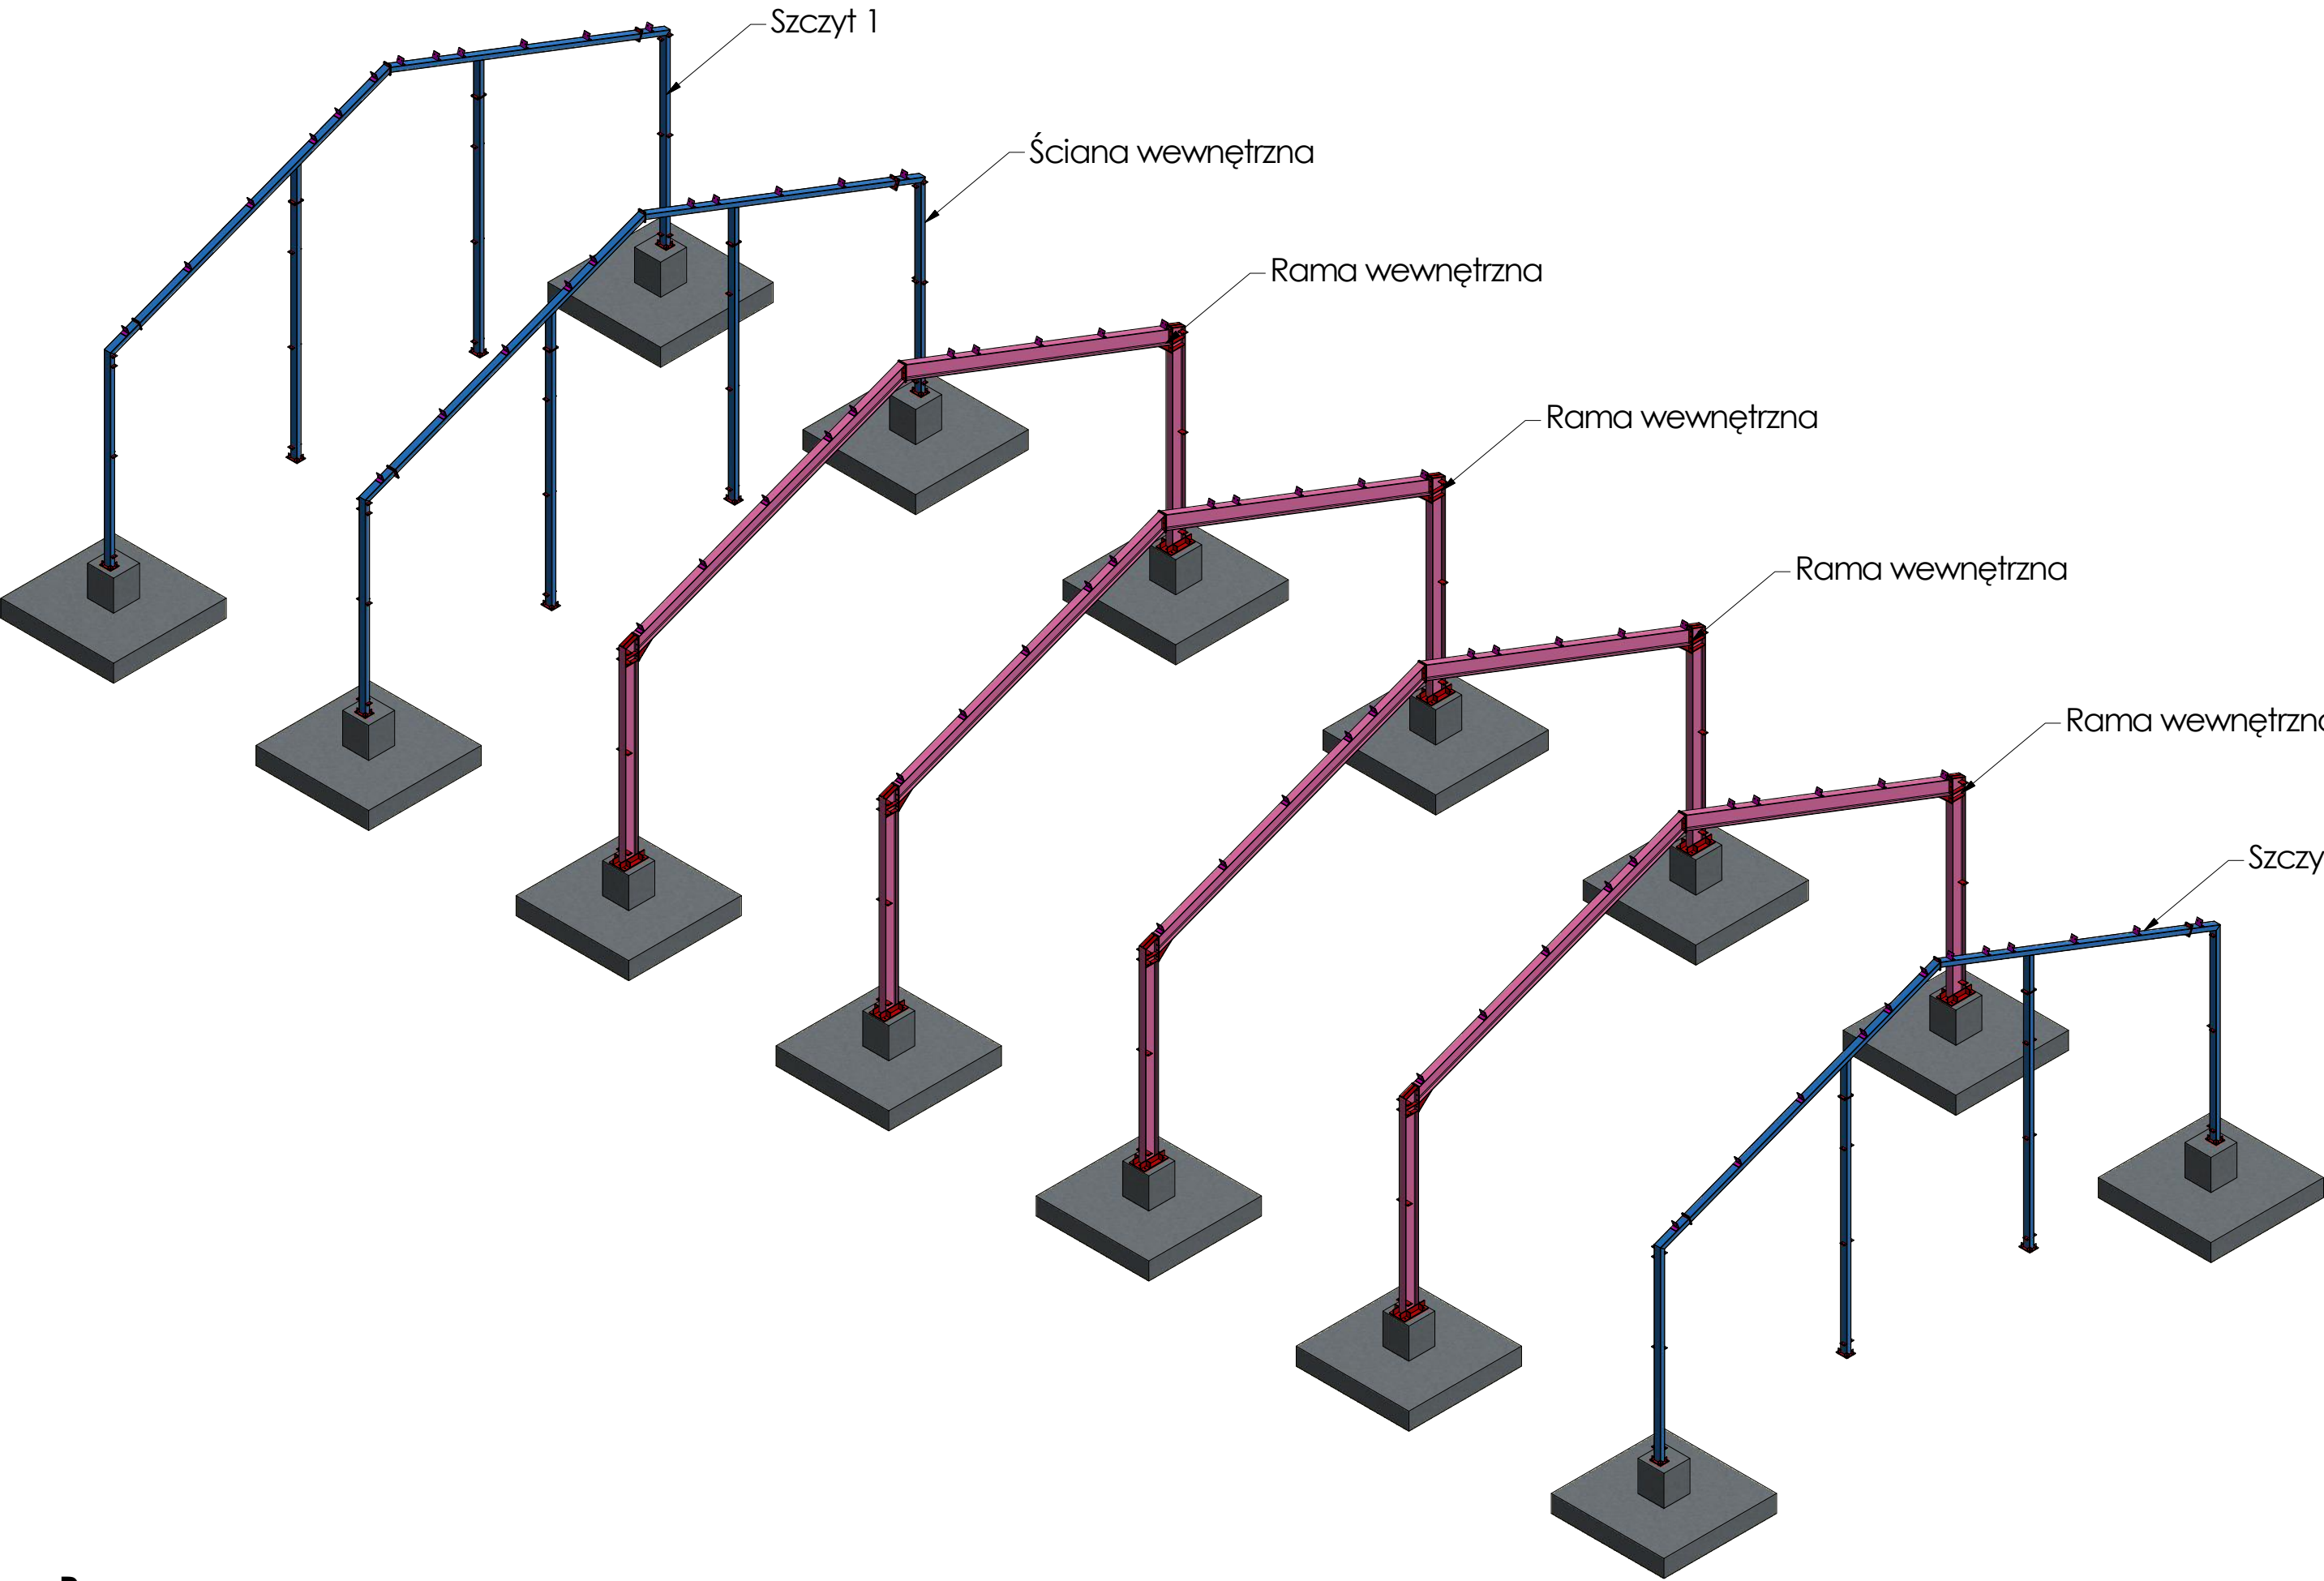


Ramy


Tytuł projektu: Budowa magazynu ochrony ludności i obrony cywilnej	Inwestor: Powiat Włodawski, ul. Cyganka 28, 87-800 Włodawek		Nazwa rys.: Ramy	Nr rys.: R06
	Adres bud.: działka nr 472 obręb Chocień, gmina Chocień			
	Obiekt: MAGAZYN GŁÓWNY			

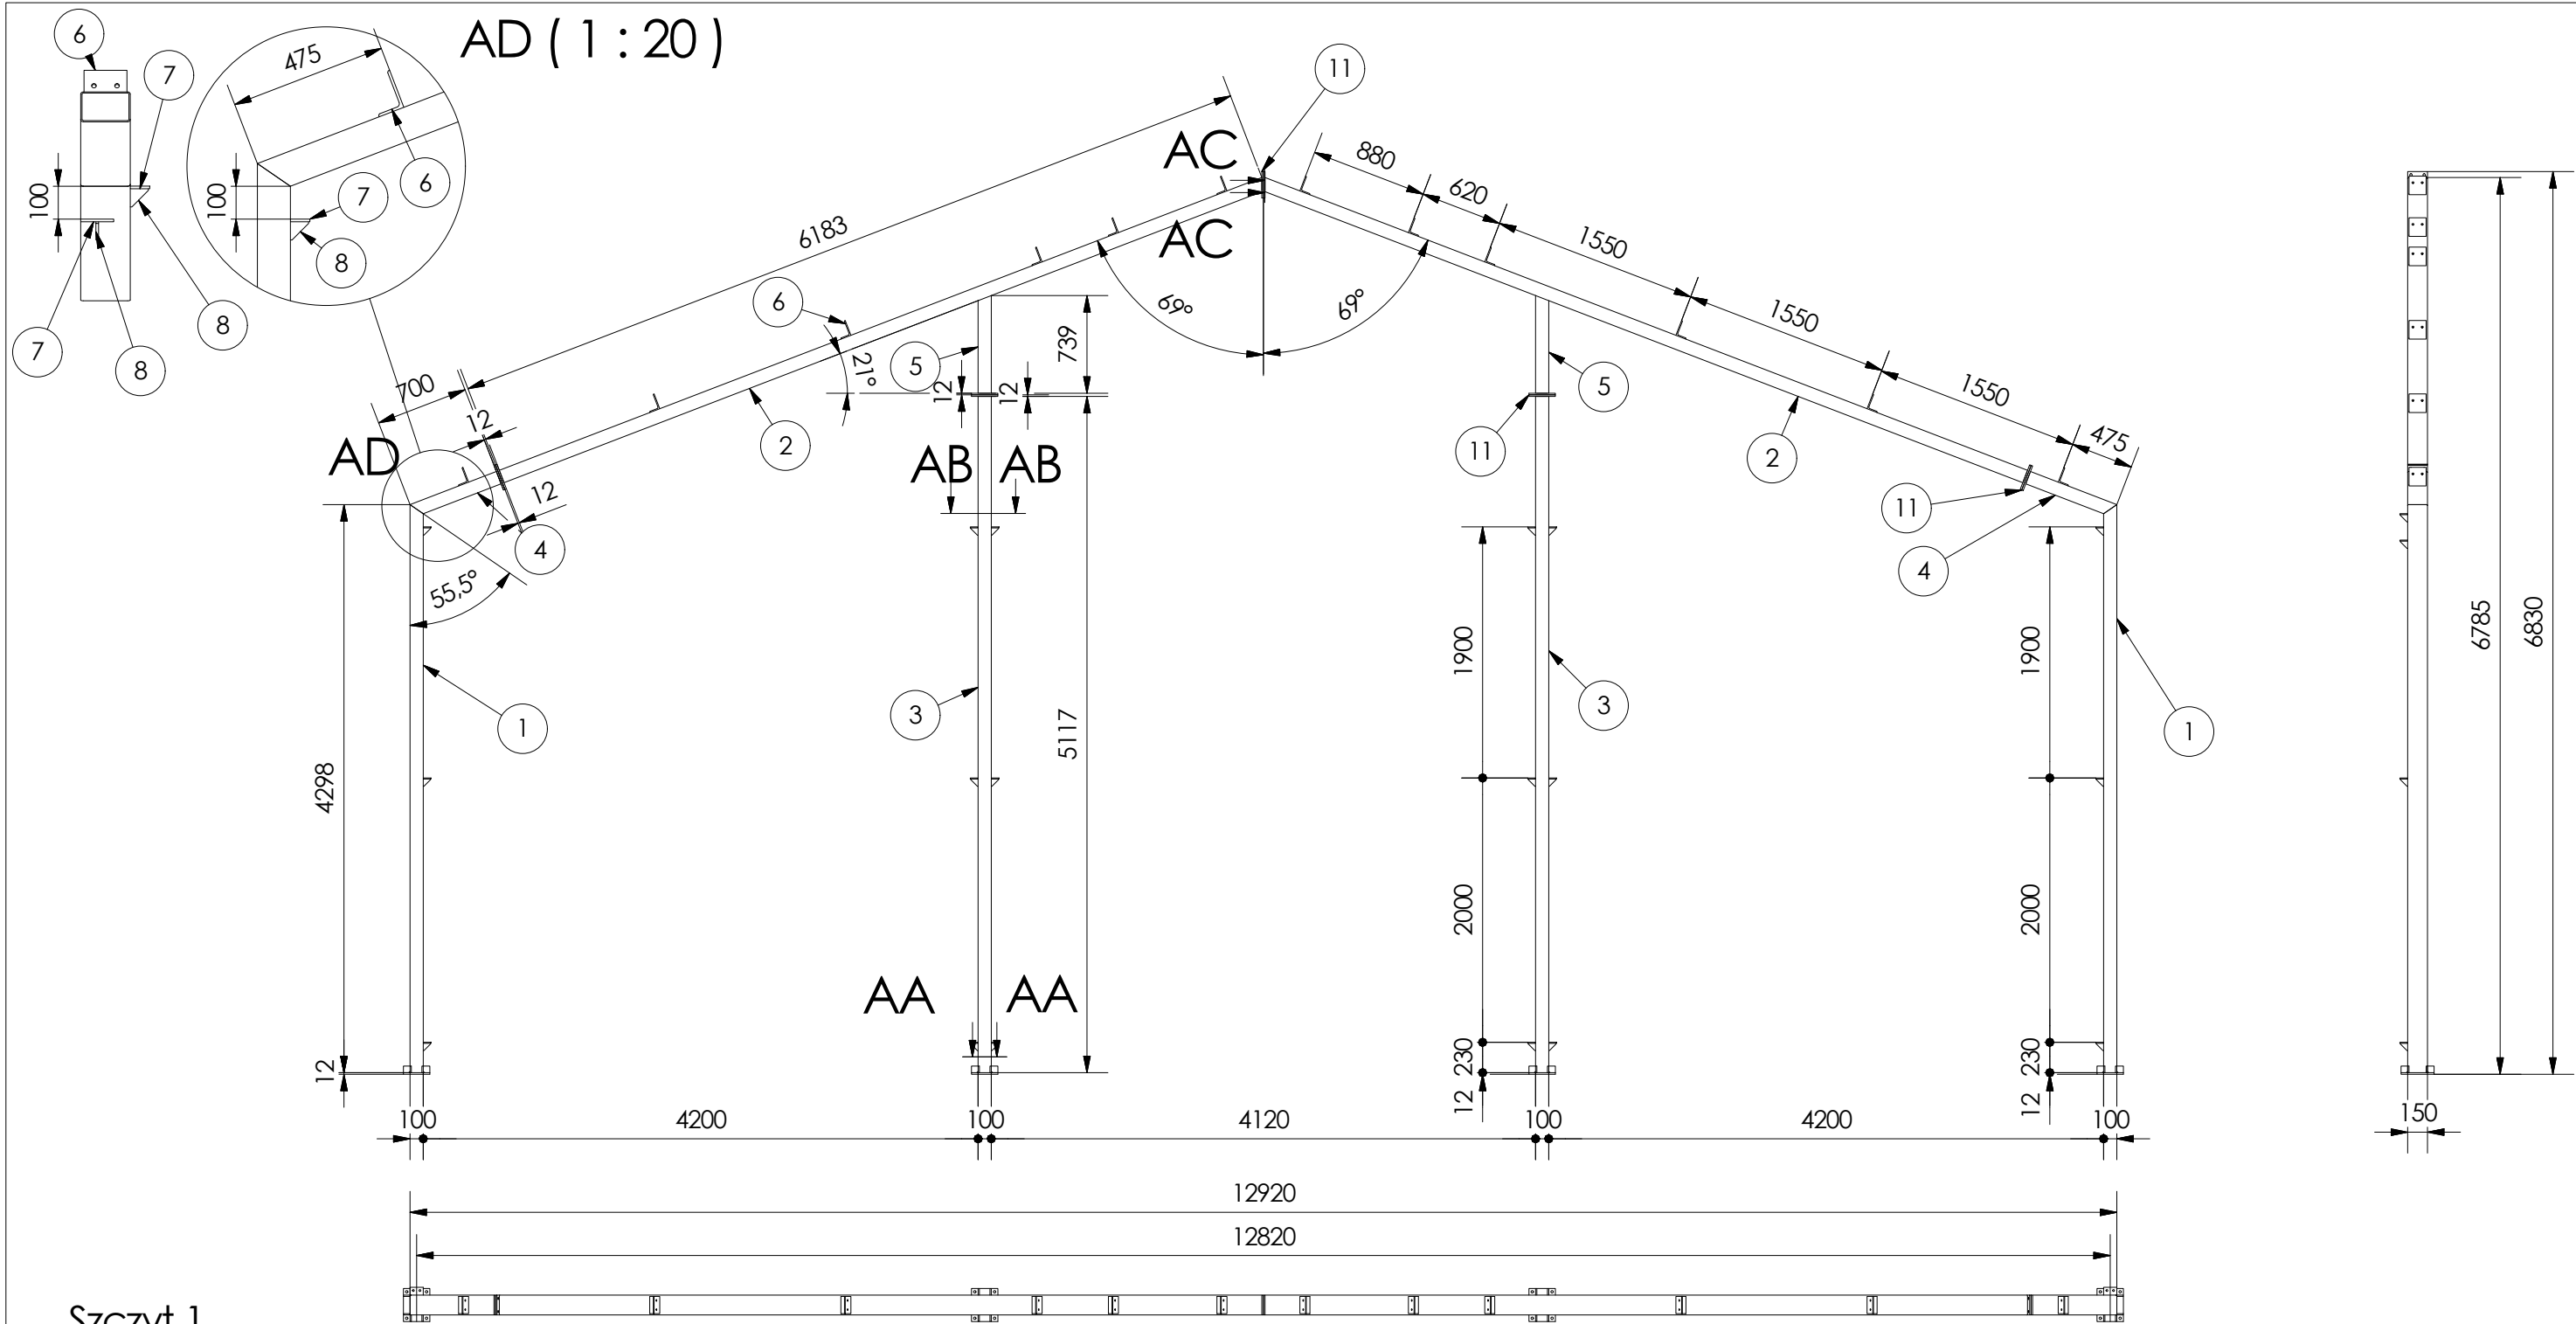

Szczyt 1
1 kpl.
Materiał wg tabeli


LISTA CZĘŚCI				
ELEMENT	NR CZĘŚCI	WYMIAR	ILOŚĆ	OPIS
1	Profil stalowy 150x100x4	4298 mm	2	Zaciąć 90° /55,5°
2	Profil stalowy 150x100x4	6183 mm	2	Zaciąć 55,5°\ /69°
3	Profil stalowy 150x100x4	5117 mm	2	
4	Profil stalowy 150x100x4	700 mm	2	
5	Profil stalowy 150x100x4	739 mm	2	Zaciąć 90° /21°
6	Kątownik stalowy L120x80x8-130	130 mm	12	Podpora płatwi
7	BR2	1 mm	25	
8	BR5	1 mm	25	
9	BS1	1 mm	4	
10	BS3	1 mm	32	
11	BS4	1 mm	10	

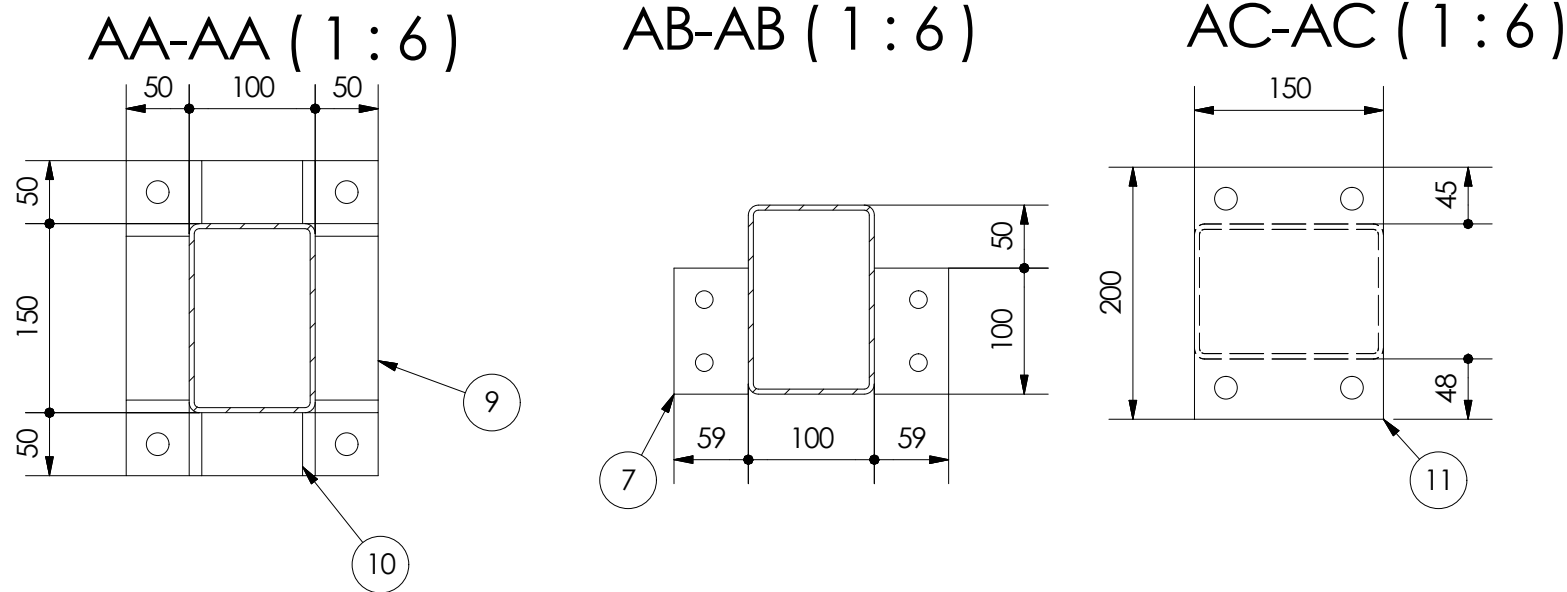


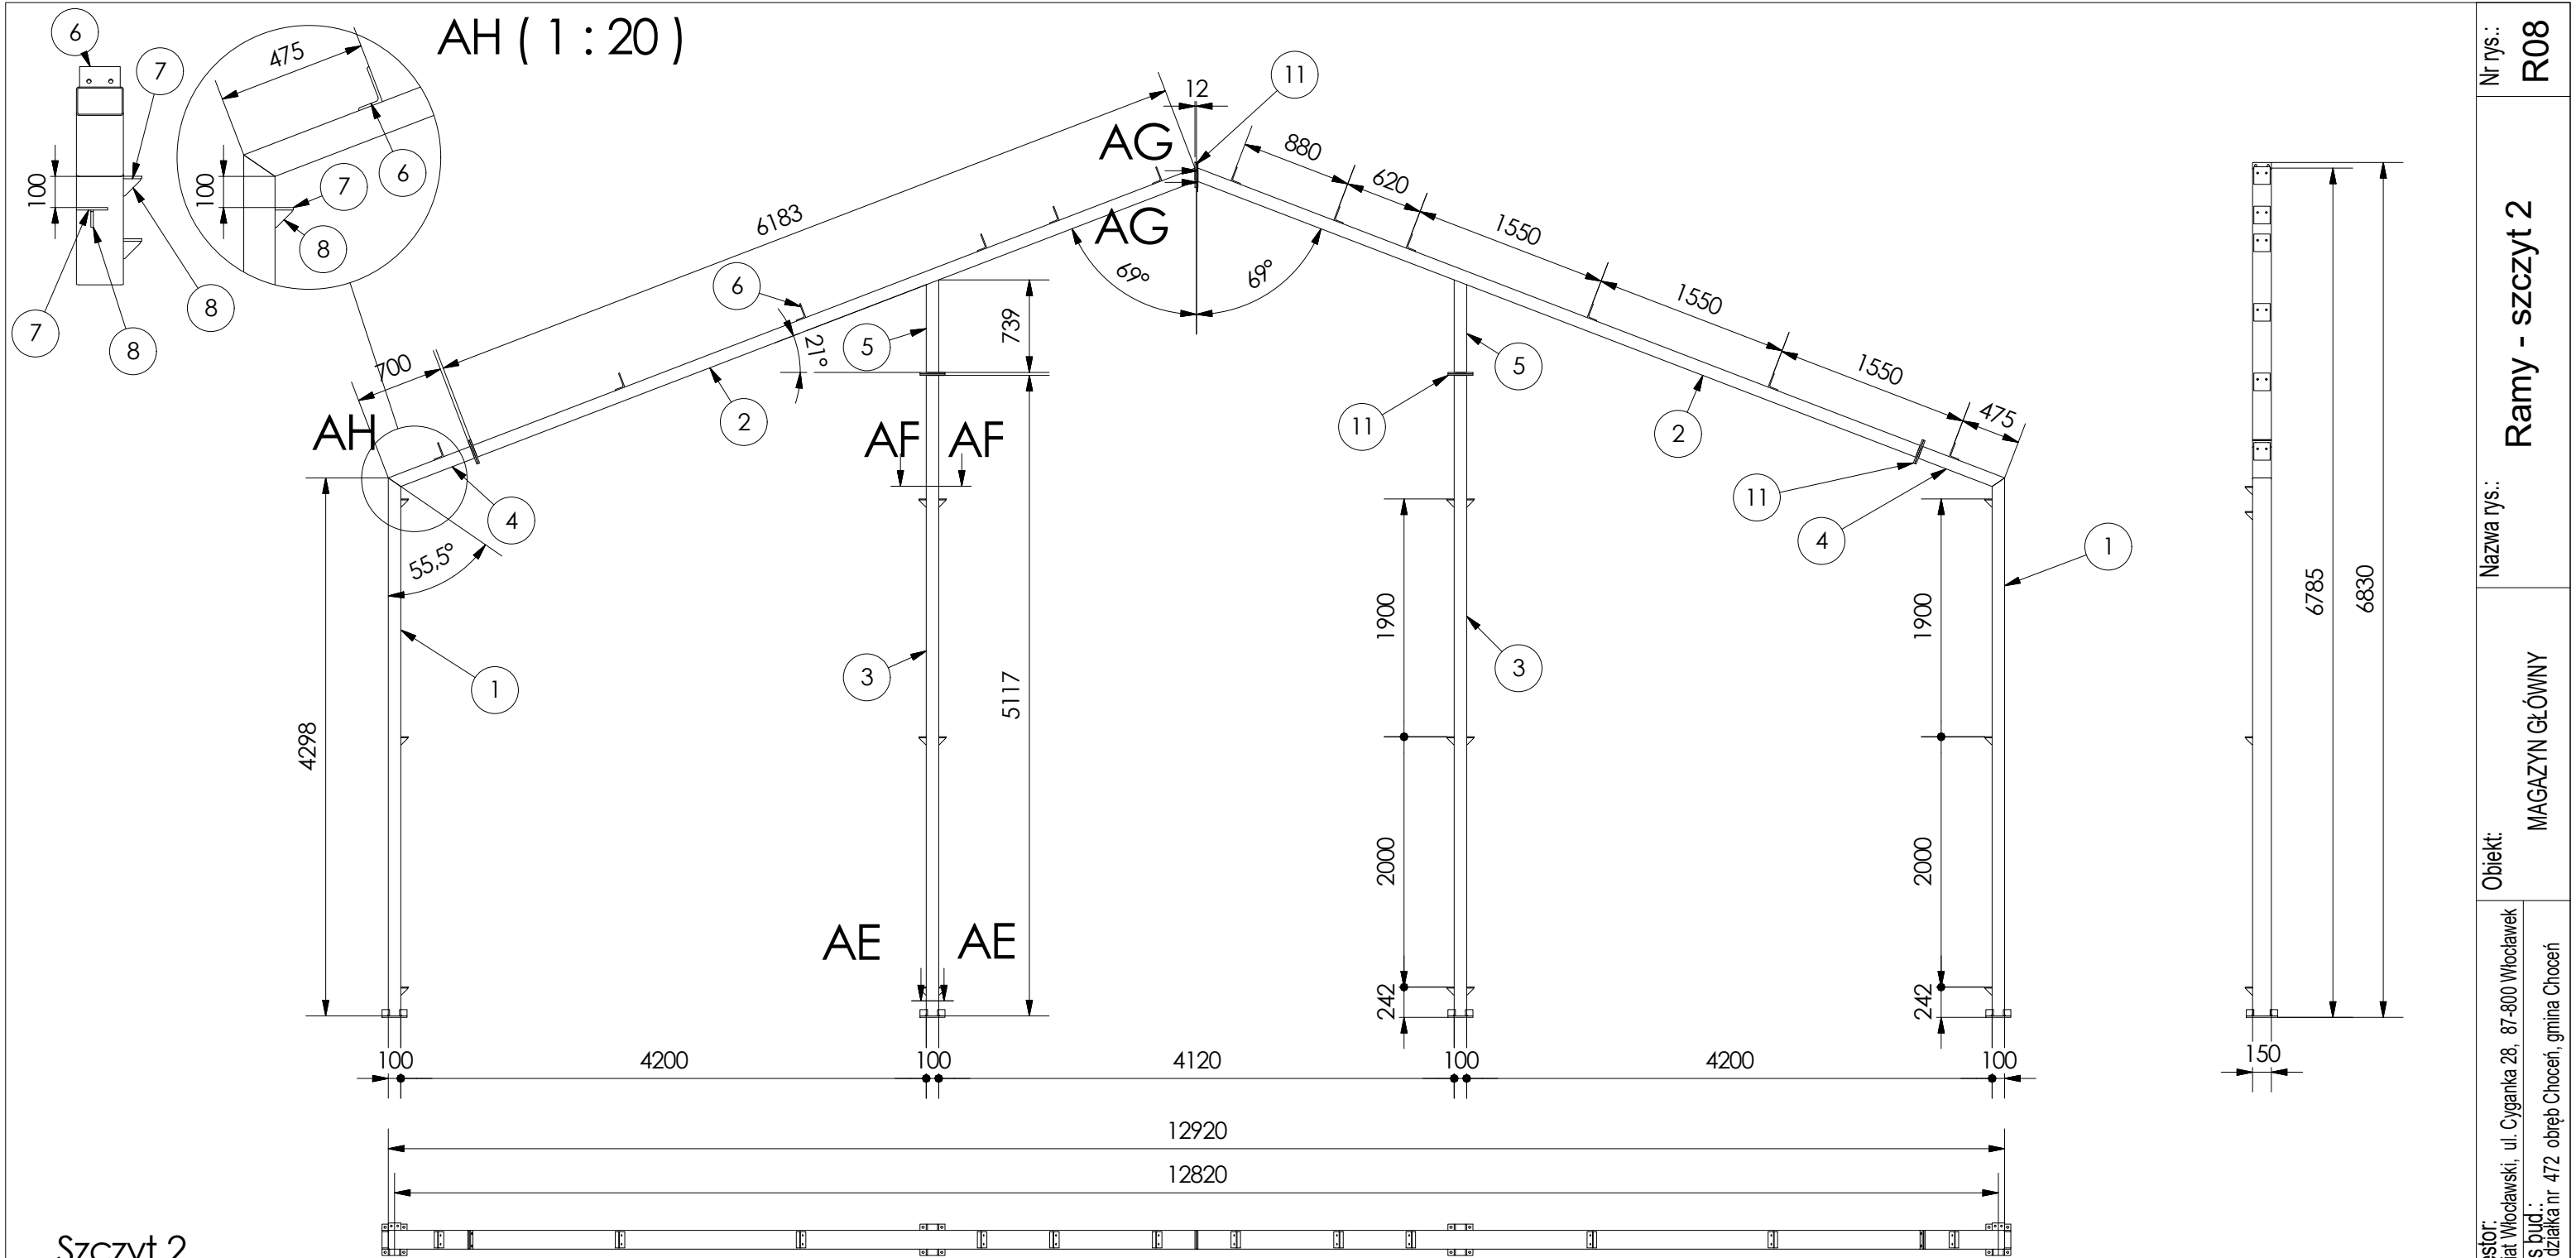

Szczyt 2
1 kpl.
Materiał wg tabeli


LISTA CZĘŚCI				
ELEMENT	NR CZĘŚCI	WYMIAR	ILOŚĆ	OPIS
1	Profil stalowy 150x100x4	4298 mm	2	Zaciąg 90° /55,5°
2	Profil stalowy 150x100x4	6183 mm	2	Zaciąg 55,5°\ /69°
3	Profil stalowy 150x100x4	5117 mm	2	
4	Profil stalowy 150x100x4	700 mm	2	
5	Profil stalowy 150x100x4	739 mm	2	Zaciąg 90° /21°
6	Kątownik stalowy L120x80x8-130	130 mm	12	Podpora płatwi
7	BR2	1 mm	25	
8	BR5	1 mm	25	
9	BS1	1 mm	4	
10	BS3	1 mm	32	
11	BS4	1 mm	10	

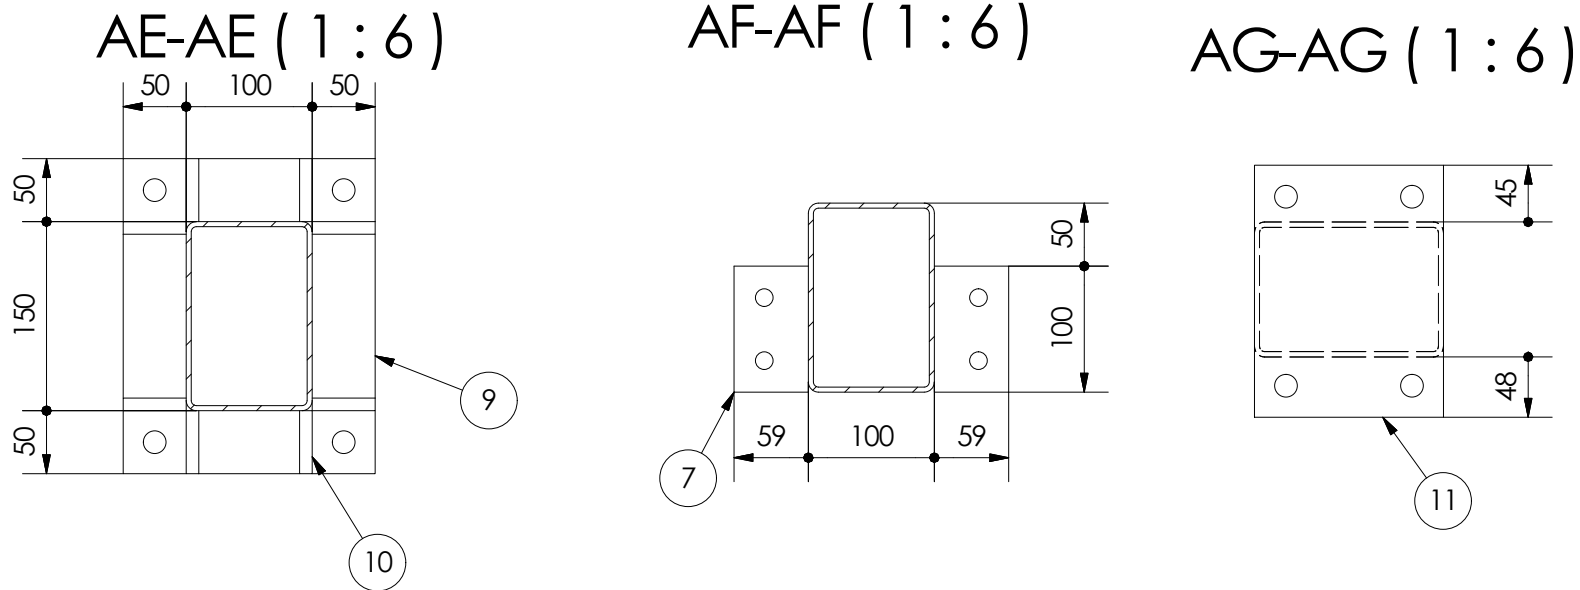


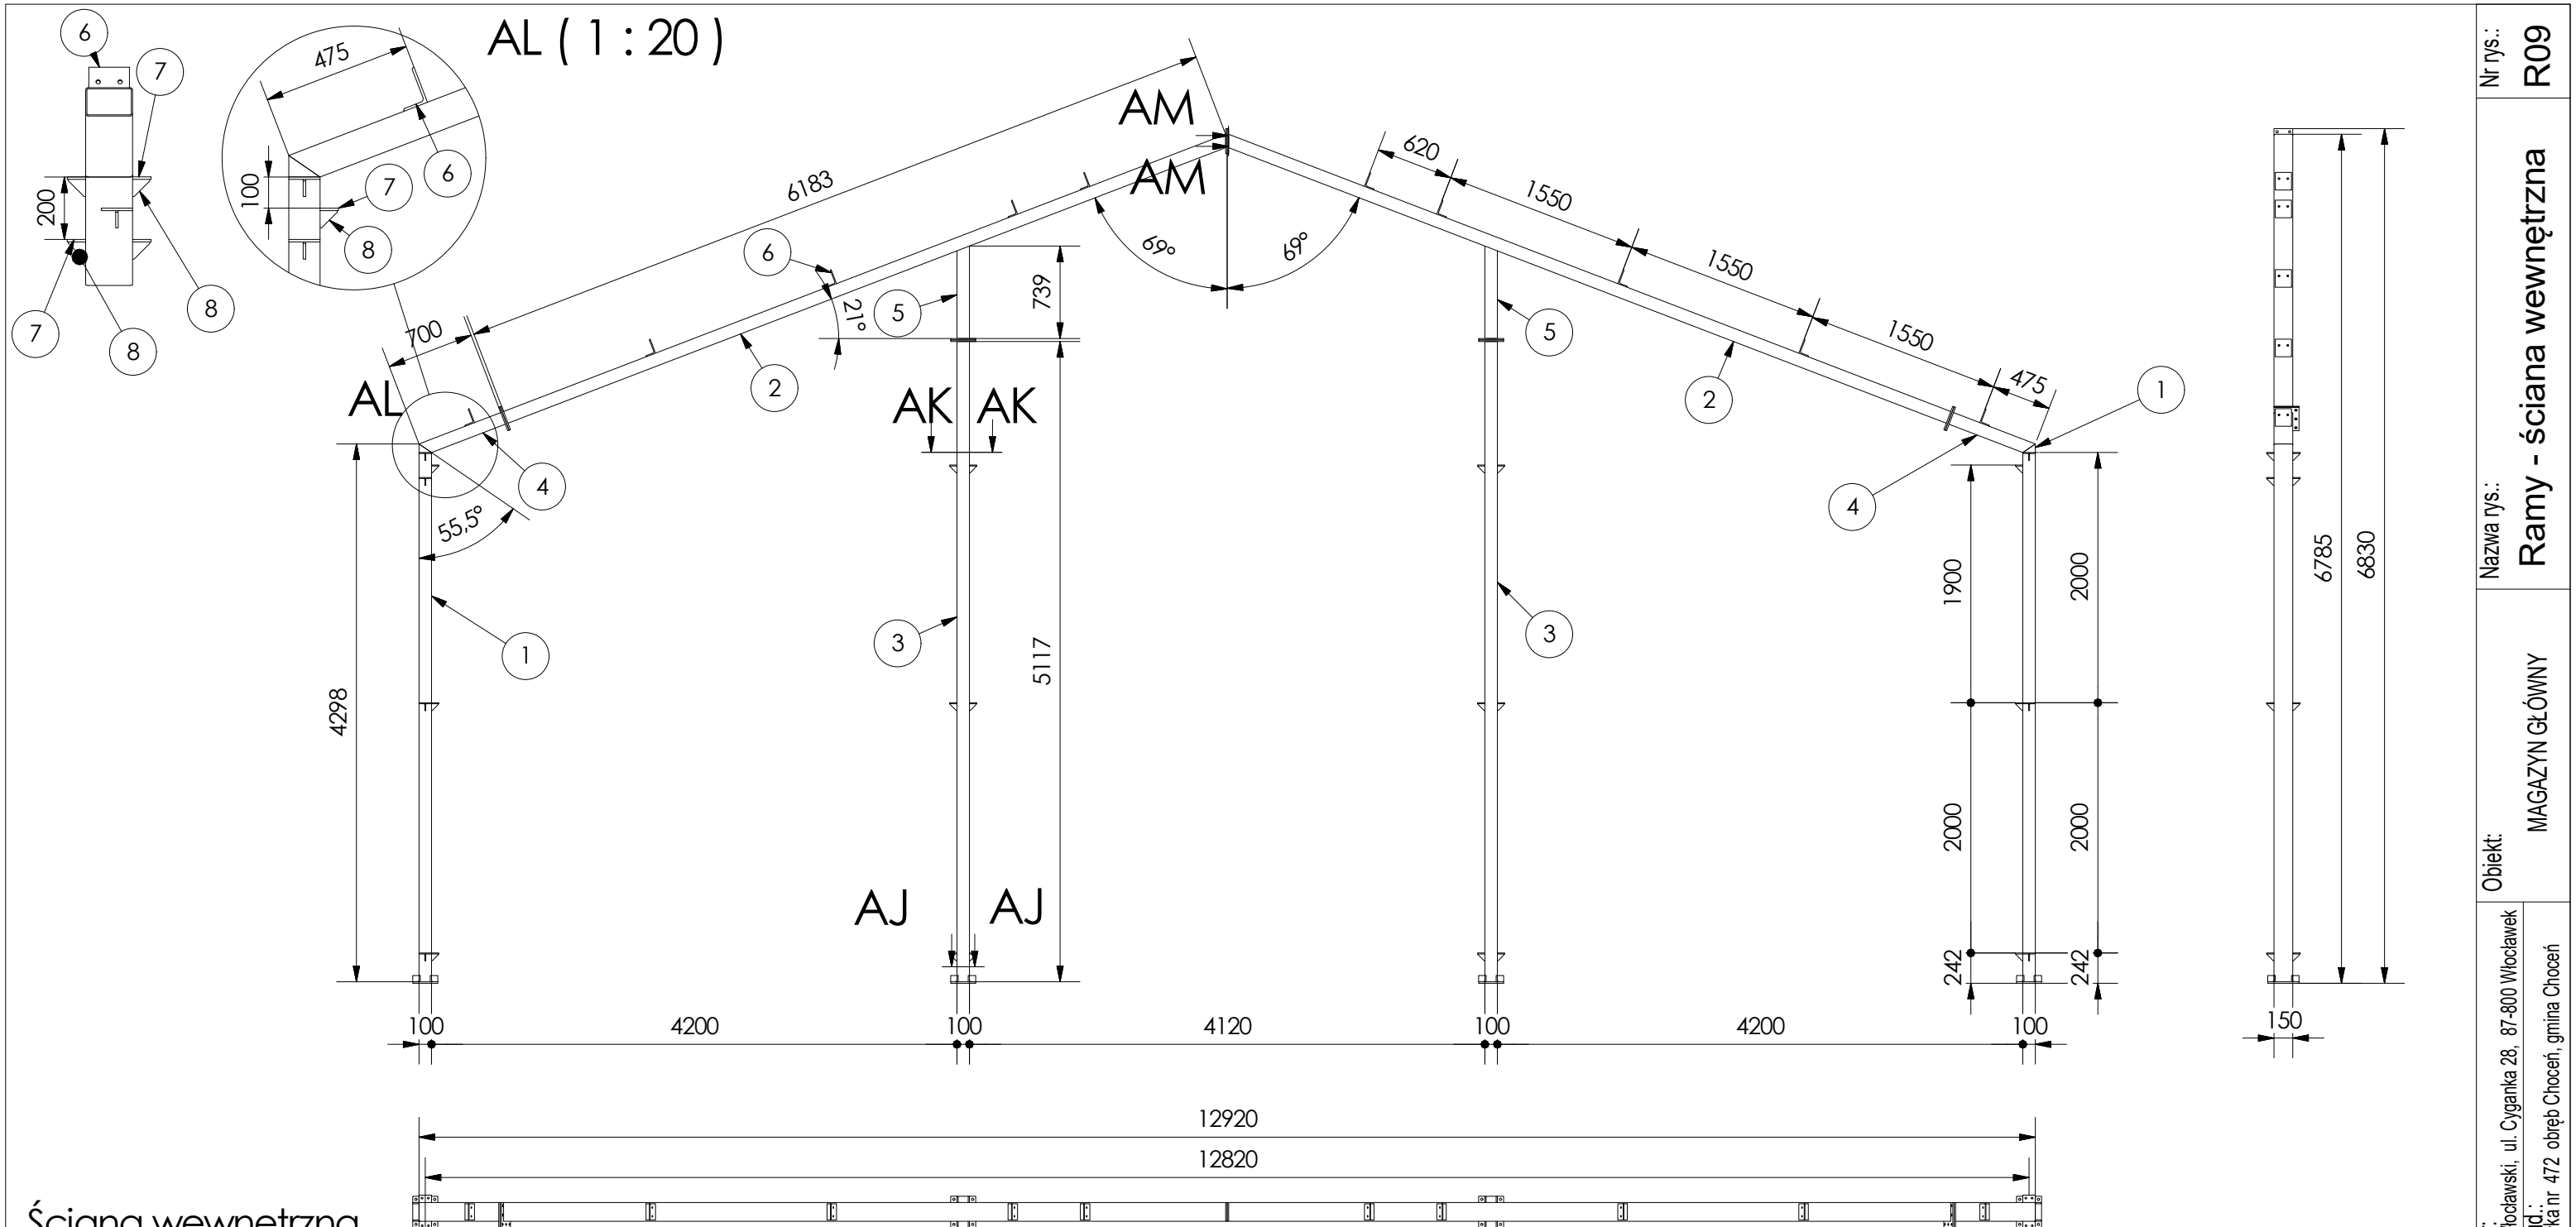


Ściana wewnętrzna
1 kpl.
Materiał wg tabeli


LISTA CZĘŚCI				
ELEMENT	NR CZĘŚCI	WYMIAR	ILOŚĆ	OPIS
1	Profil stalowy 150x100x4	4298 mm	2	Zaciąć 90° /55,5°
2	Profil stalowy 150x100x4	6183 mm	2	Zaciąć 55,5°\ /69°
3	Profil stalowy 150x100x4	5117 mm	2	
4	Profil stalowy 150x100x4	700 mm	2	
5	Profil stalowy 150x100x4	739 mm	2	Zaciąć 90° /21°
6	Kątownik stalowy L120x80x8-130	130 mm	10	Podpora płatwi
7	BR2	1 mm	32	
8	BR5	1 mm	32	
9	BS1	1 mm	4	
10	BS3	1 mm	32	
11	BS4	1 mm	6	
10	BS2	1 mm	4	

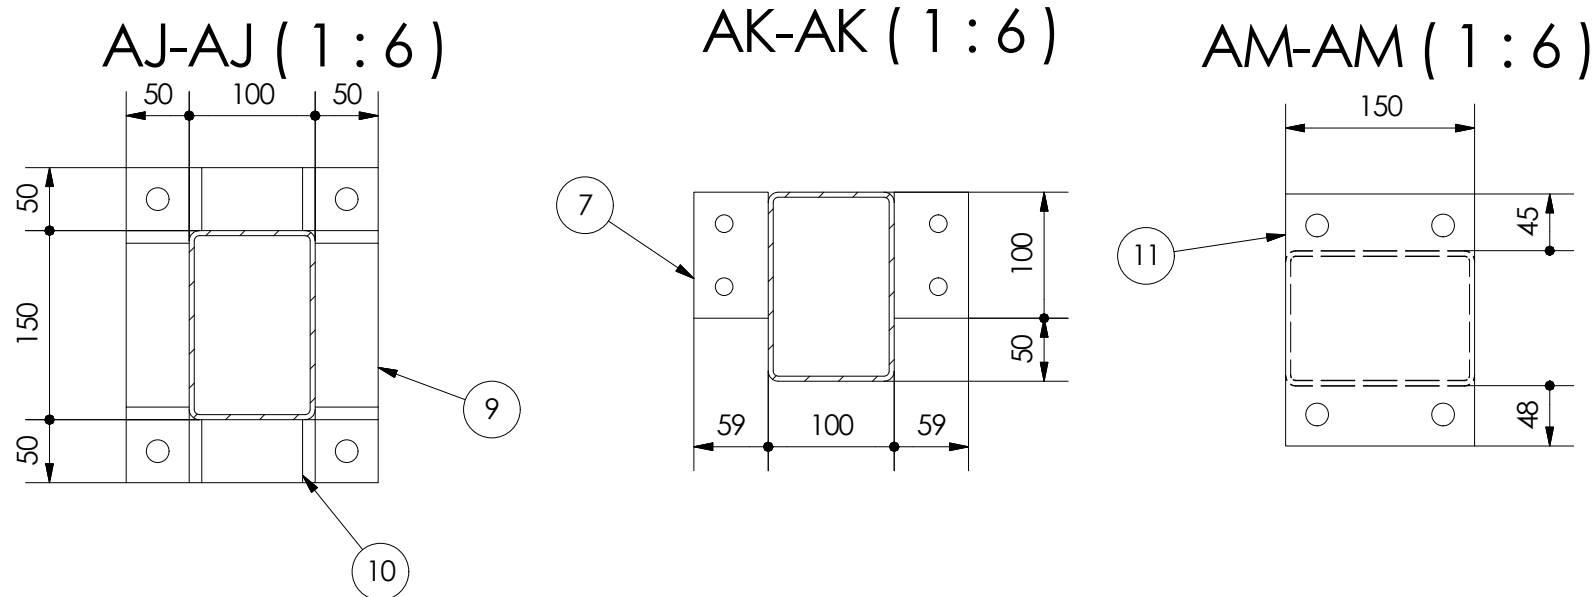


Rama wewnętrzna
4 kpl.
Materiał wg tabeli

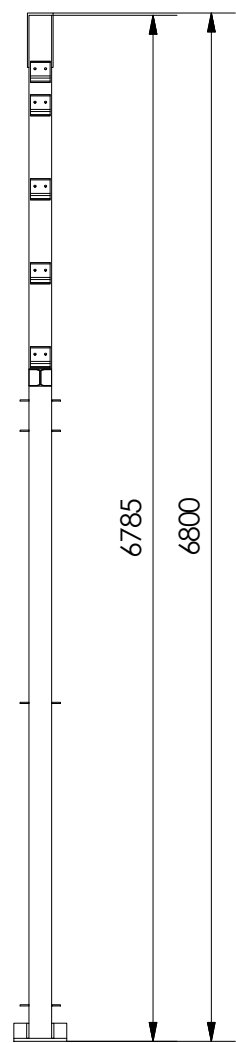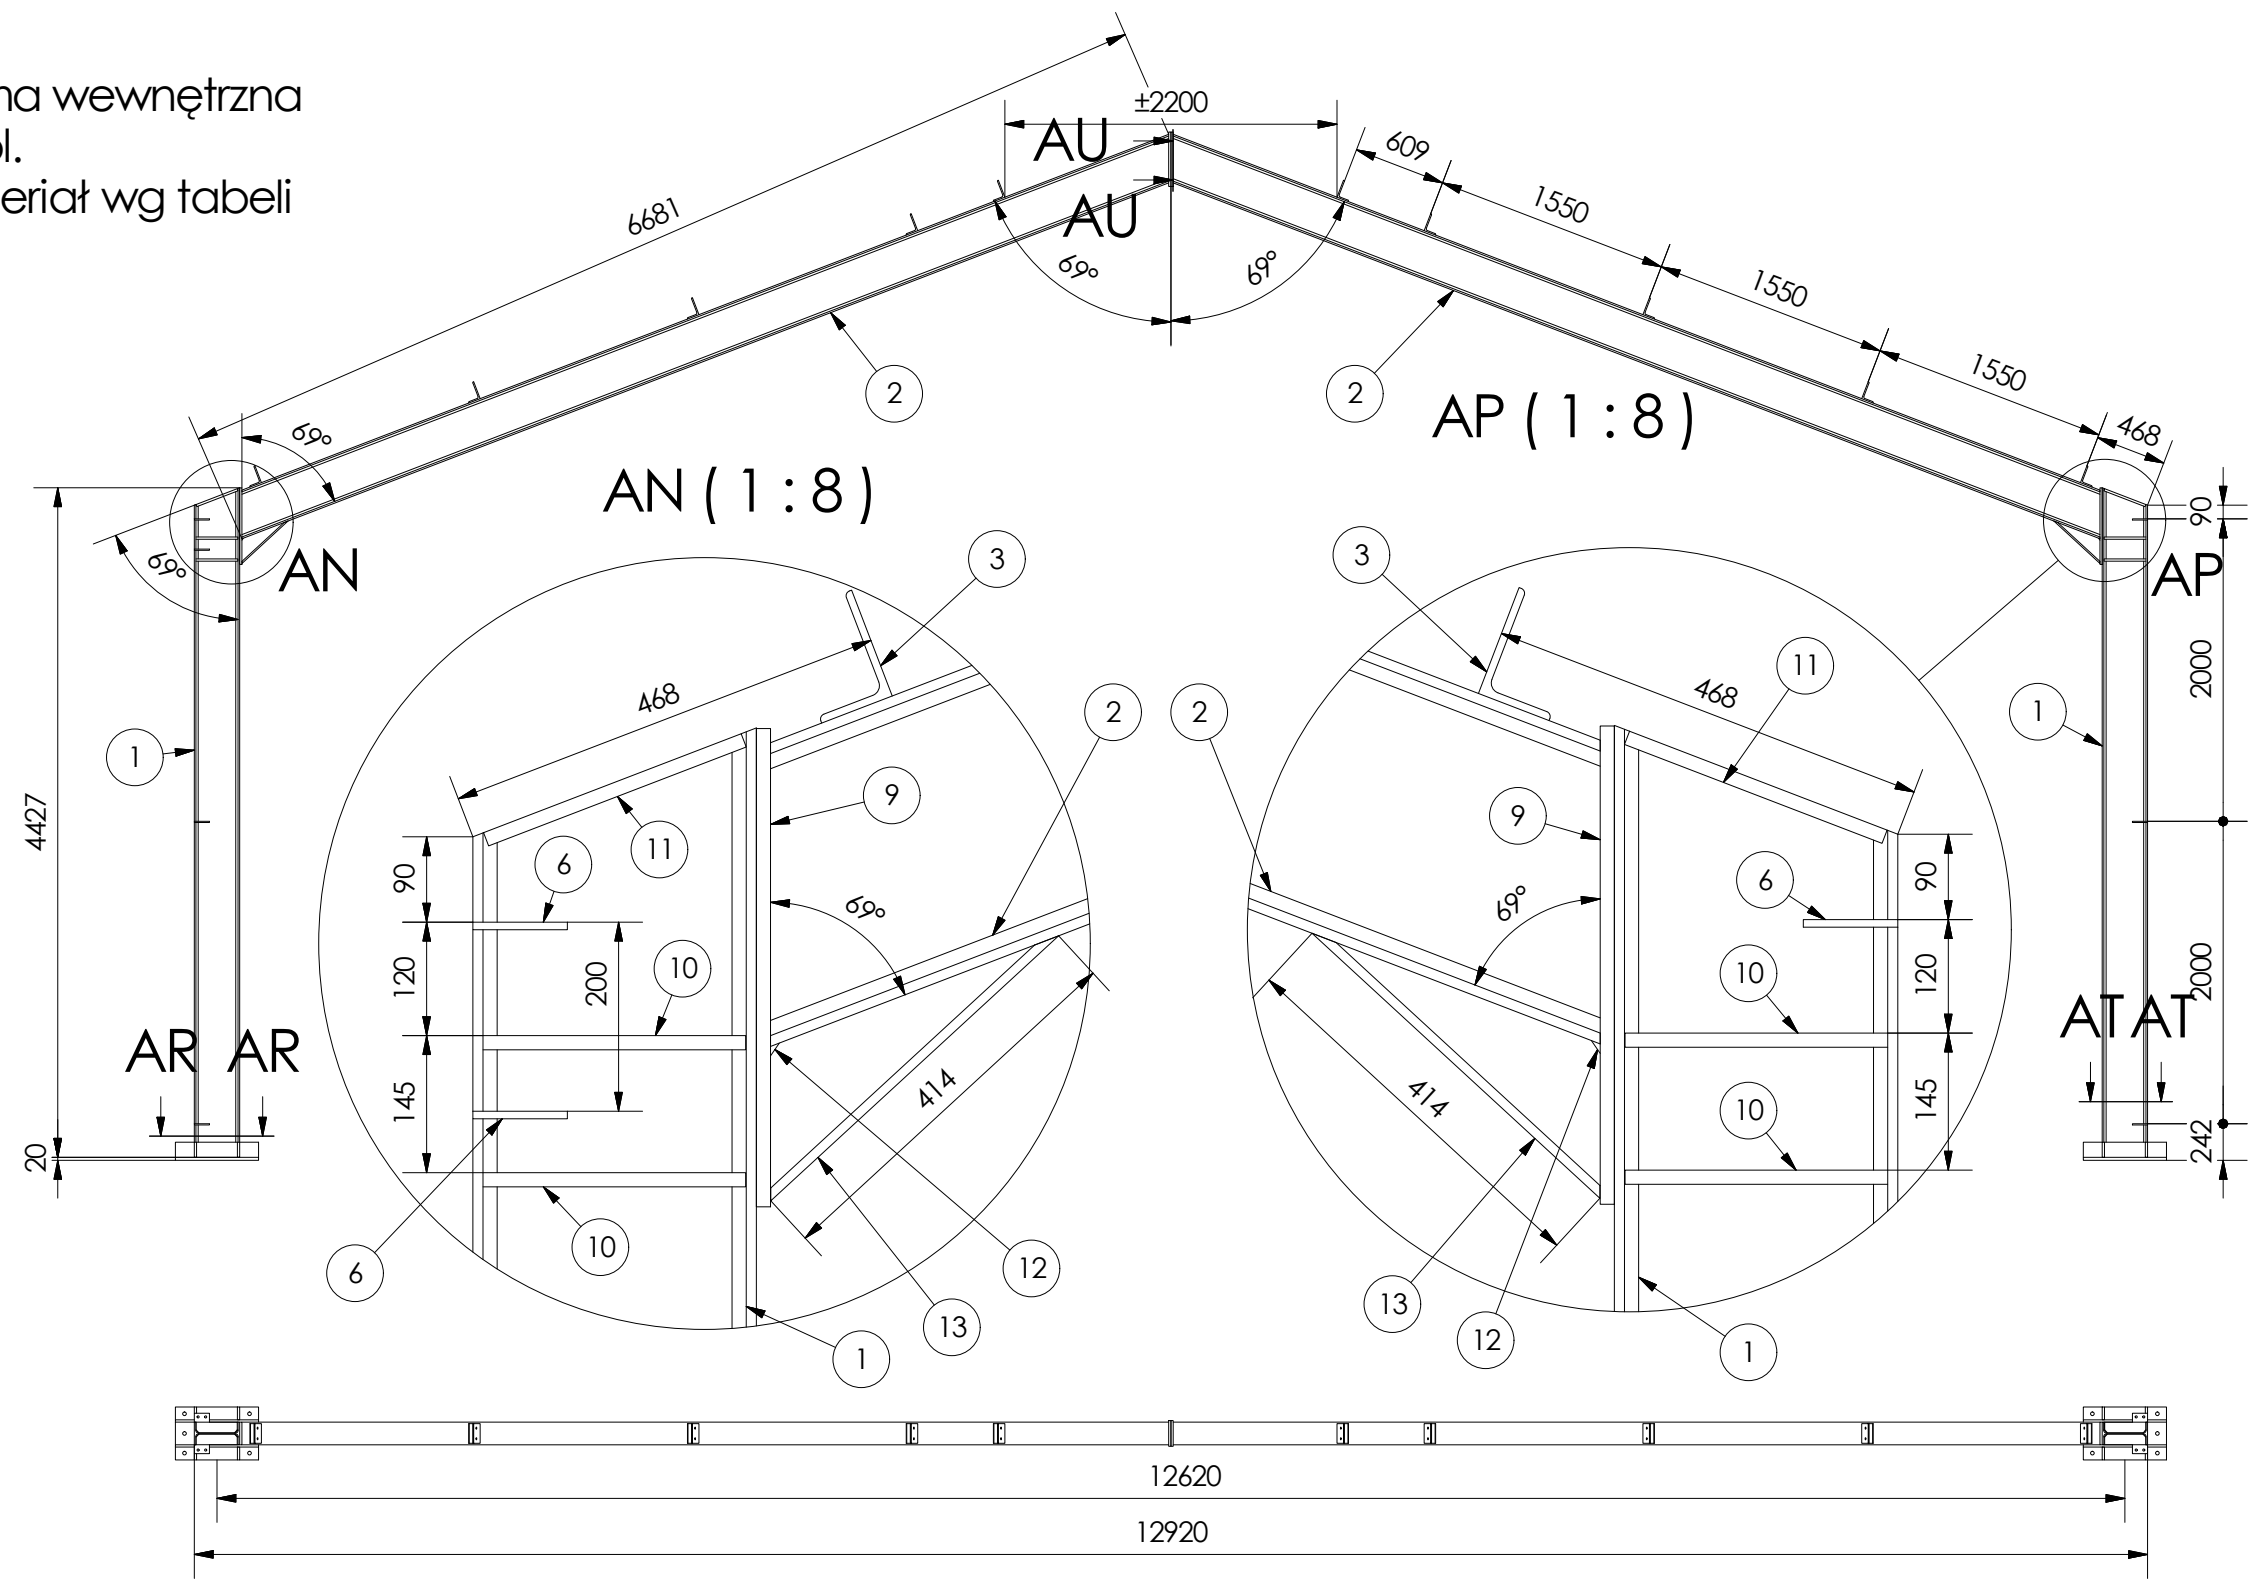


AU-AU (1 : 8)

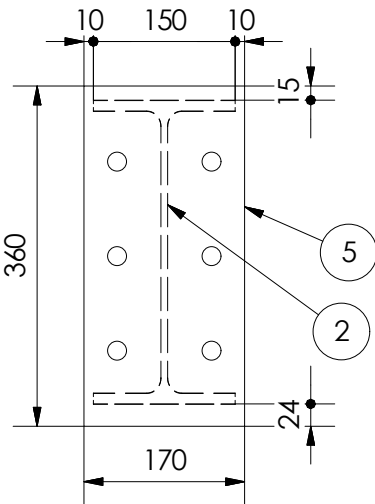

AR-AR (1 : 8)

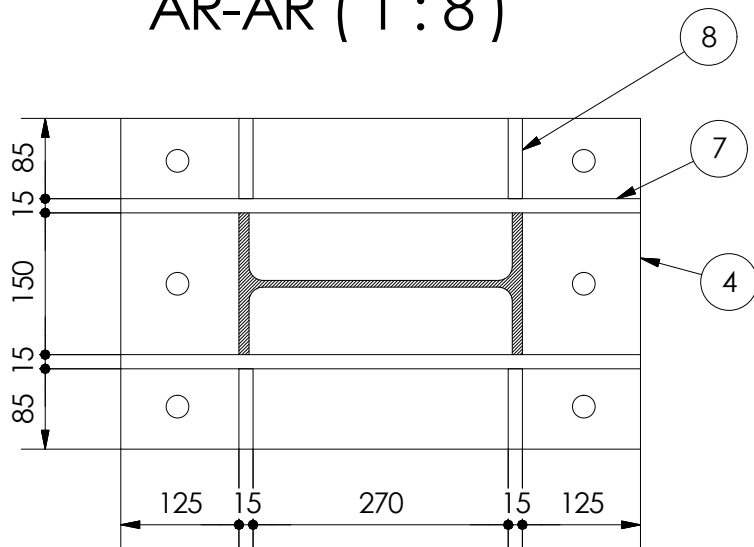


AT-AT (1 : 8)

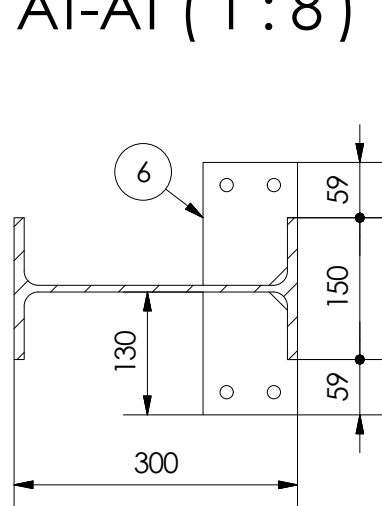


LISTA CZĘŚCI				
ELEMENT	NR CZĘŚCI	WYMIAR	ILOŚĆ	OPIS
1	Dwuteownik stalowy IPE300	4427 mm	2	Zaciąg 90° /69°
2	Dwuteownik stalowy IPE300	6681 mm	2	Zaciąg 69° // 69°
3	Kątownik stalowy L120x80x8-130	130 mm	10	Podpora płatwi
4	BF1	1 mm	2	
5	B1	1 mm	2	
6	BR1	1 mm	14	
7	BF2	1 mm	4	
8	BF3	1 mm	8	
9	B2	1 mm	2	
10	B3	1 mm	8	
11	B4	1 mm	4	
12	B5	1 mm	2	
13	B6	1 mm	2	

Bramy


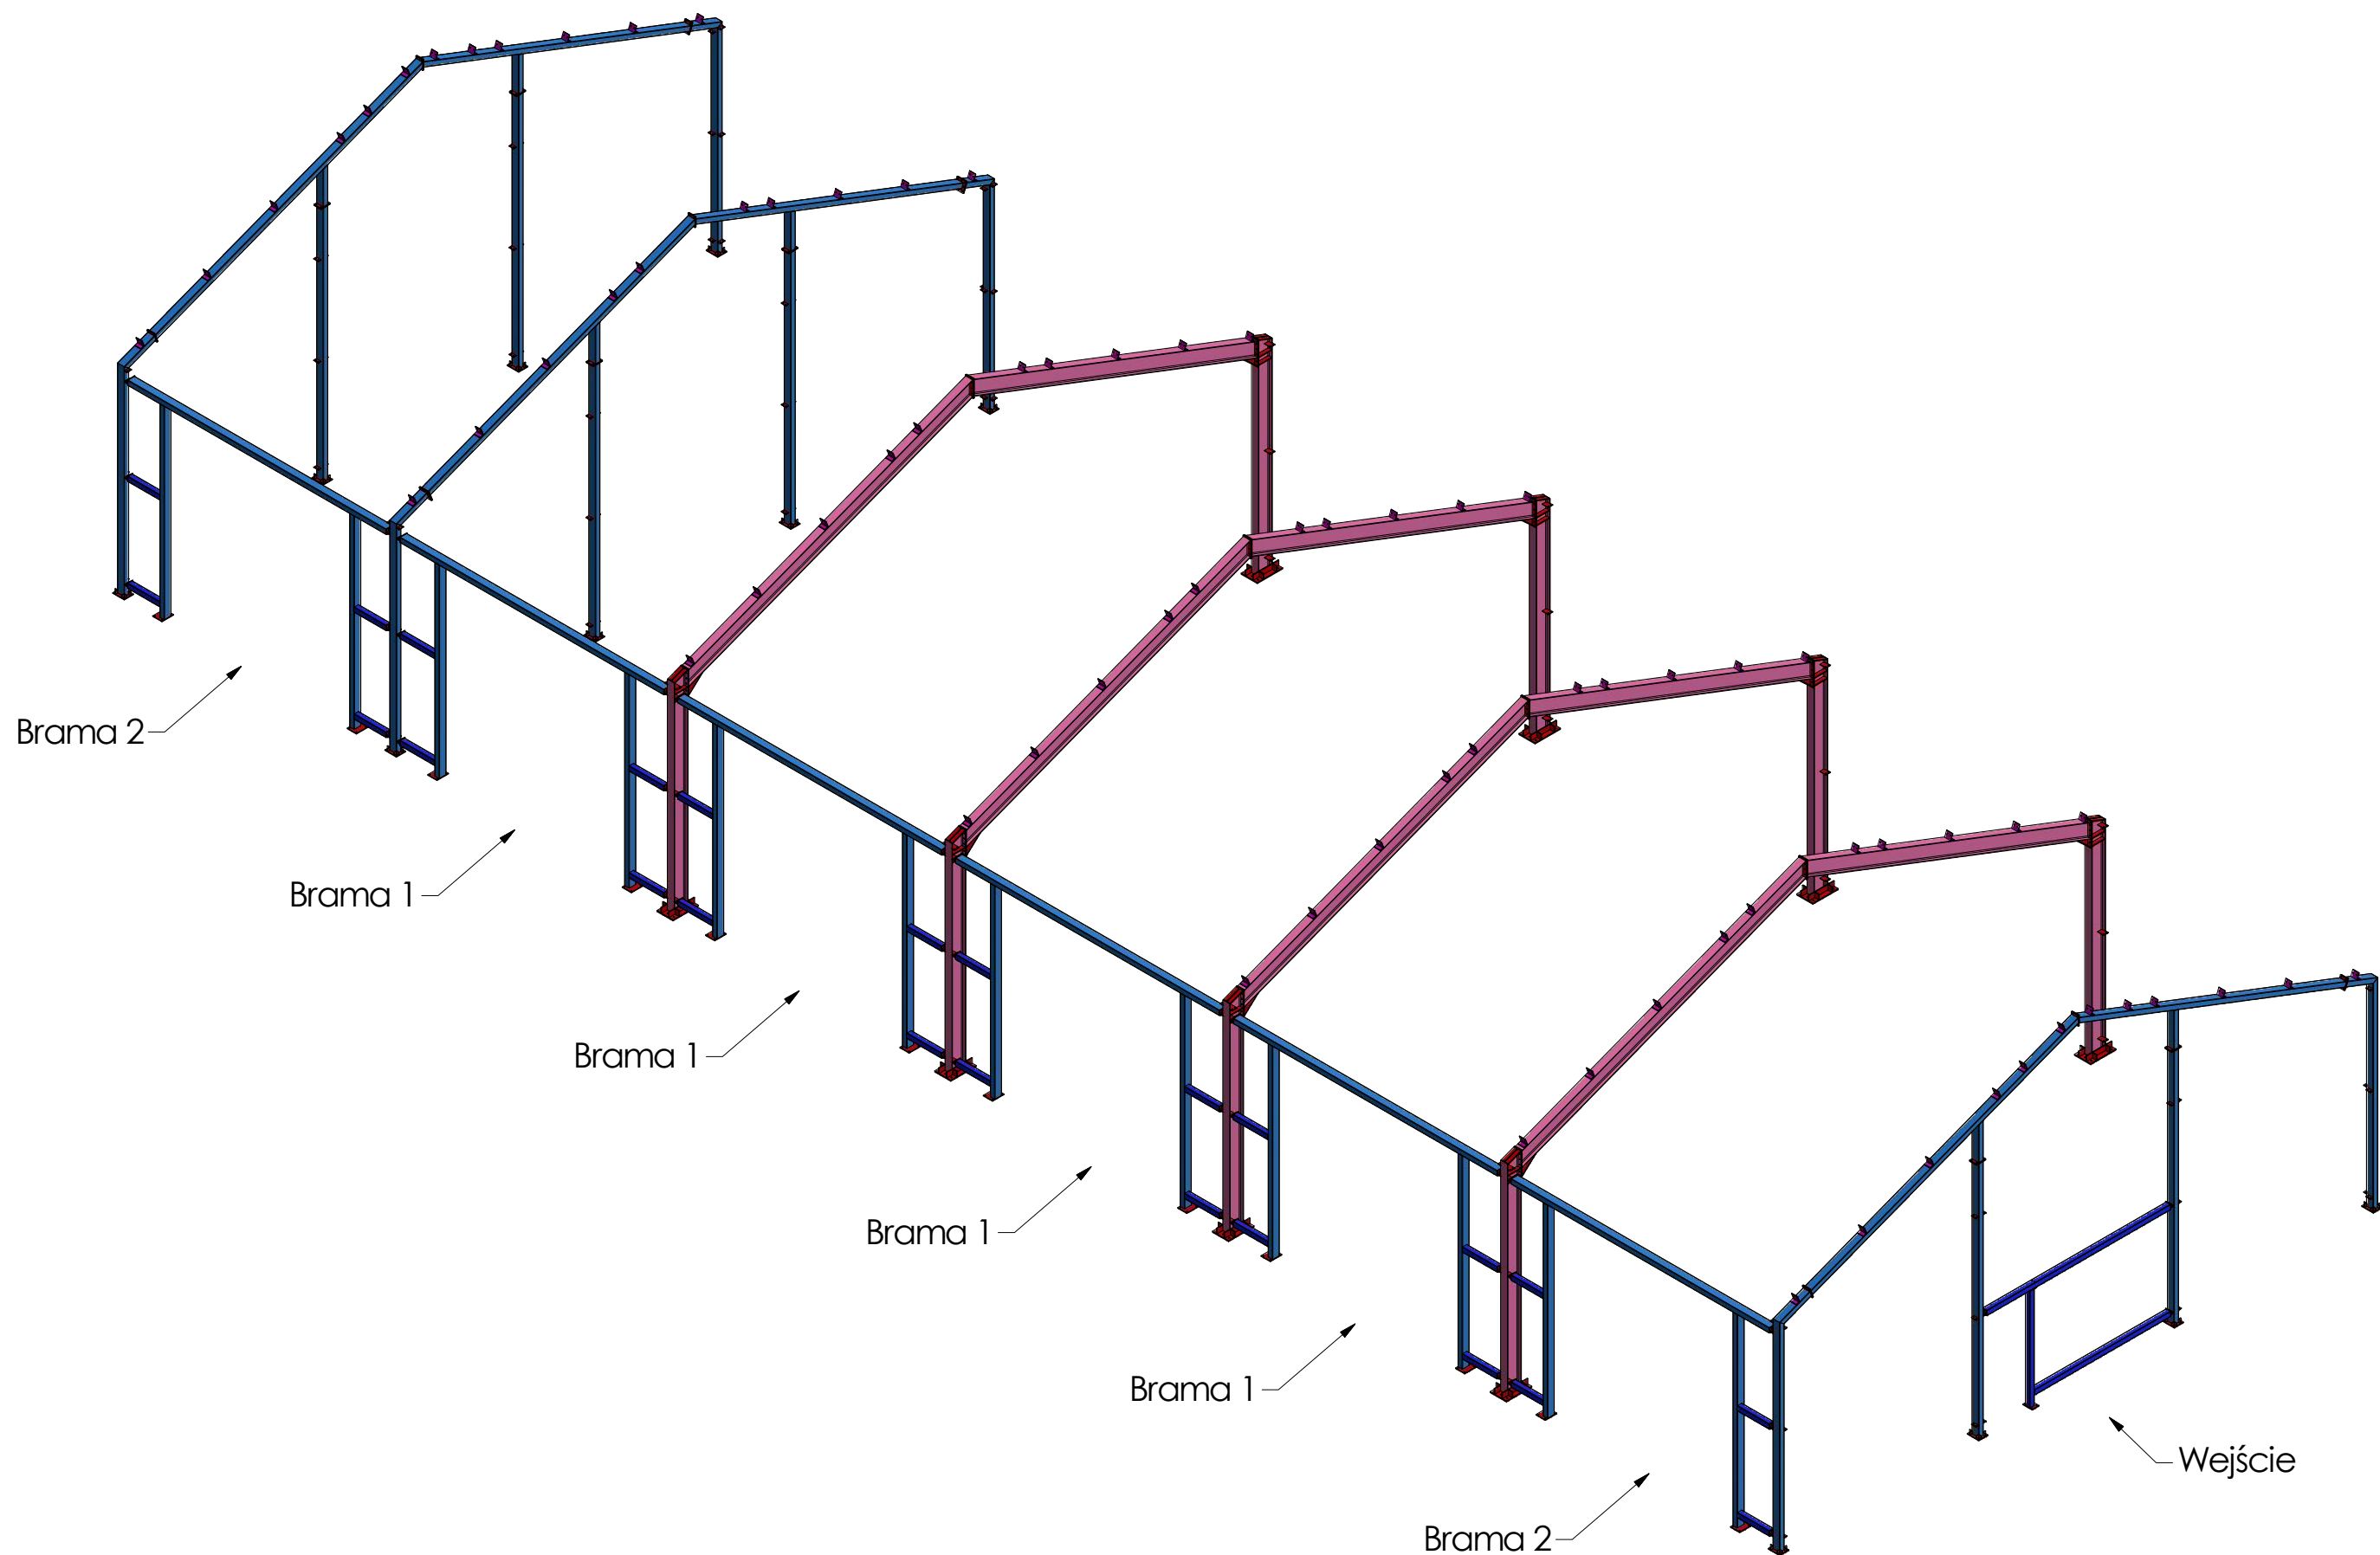


Tytuł projektu: Budowa magazynu ochrony ludności i obrony cywilnej		Inwestor: Powiat Włodawski, ul. Cyganka 28, 87-800 Włodawek Adres bud.: działka nr 472 obręb Chocień, gmina Chocień		Obiekt: MAGAZYN GŁÓWNY	Nazwa rys.: Bramy	Nr rys.: R11
---	--	--	--	---------------------------	----------------------	-----------------

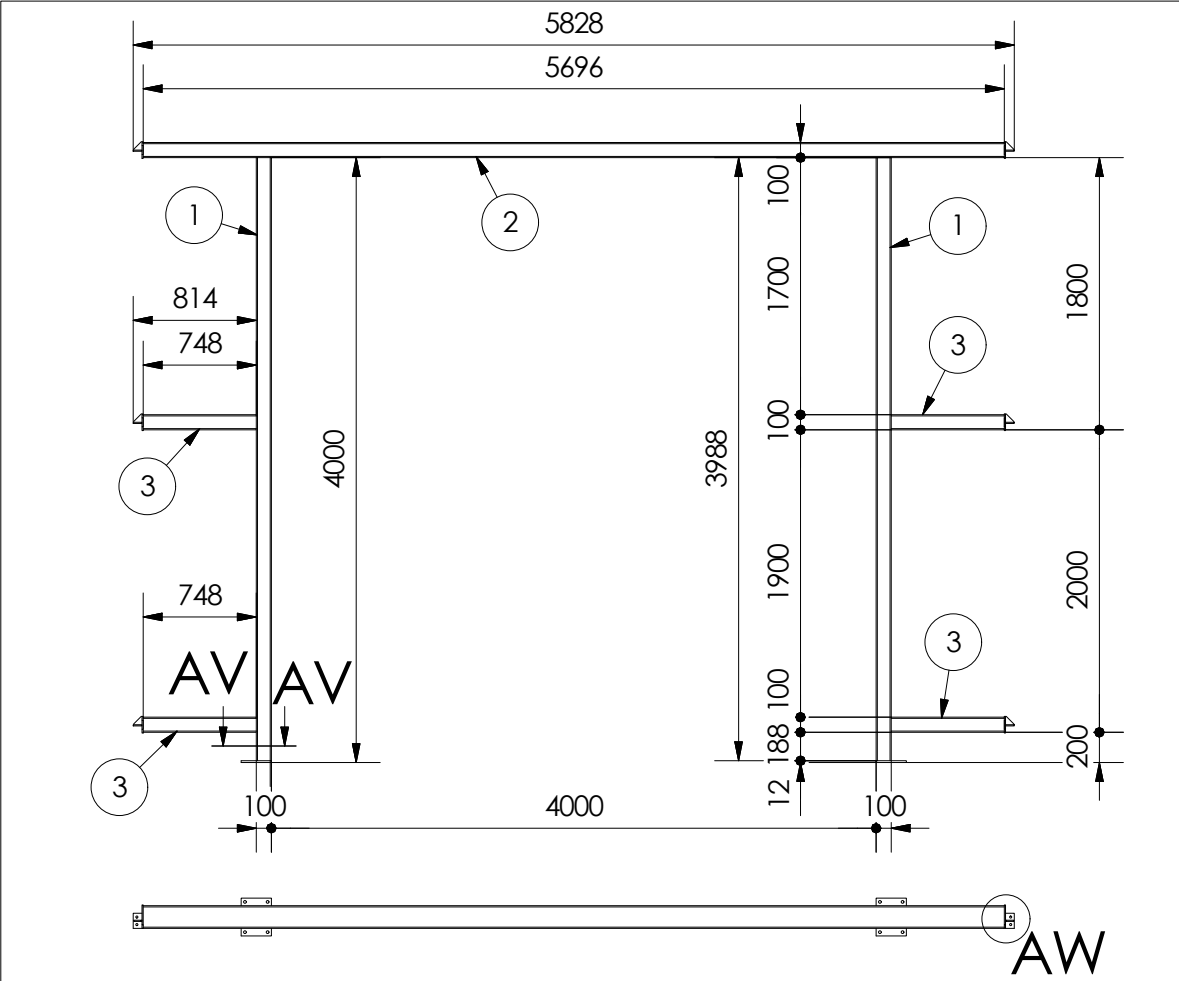

Brama 1
4 kpl.
Materiał wg tabeli

LISTA CZĘŚCI				
ELEMENT	NR CZĘŚCI	WYMIAR	ILOŚĆ	OPIS
1	Profil stalowy 150x100x4	3988 mm	2	
2	Profil stalowy 150x100x4	5696 mm	1	
3	Profil stalowy 100x100x4	748 mm	4	
4	BR3	1 mm	4	
5	BR4	1 mm	6	
6	BS1	1 mm	2	
7	BR7	1 mm	2	
8	BR5	1 mm	6	

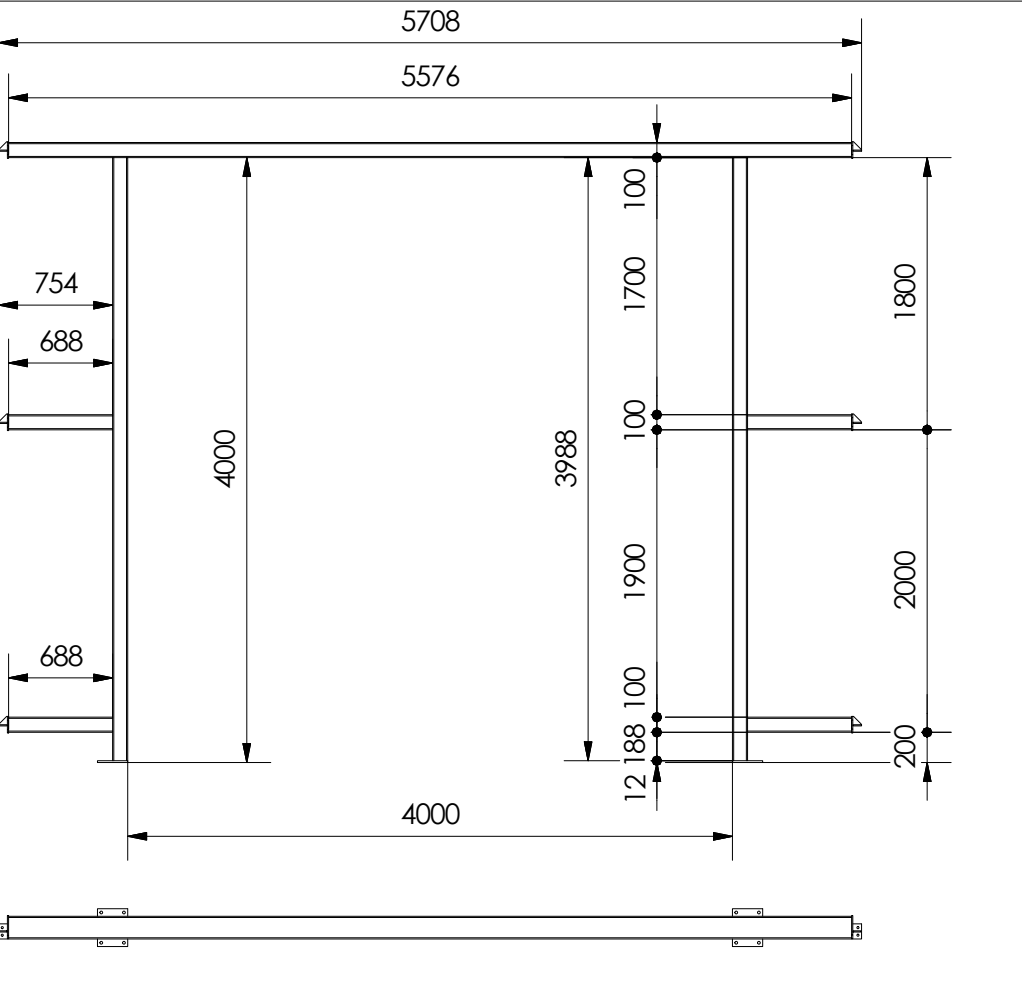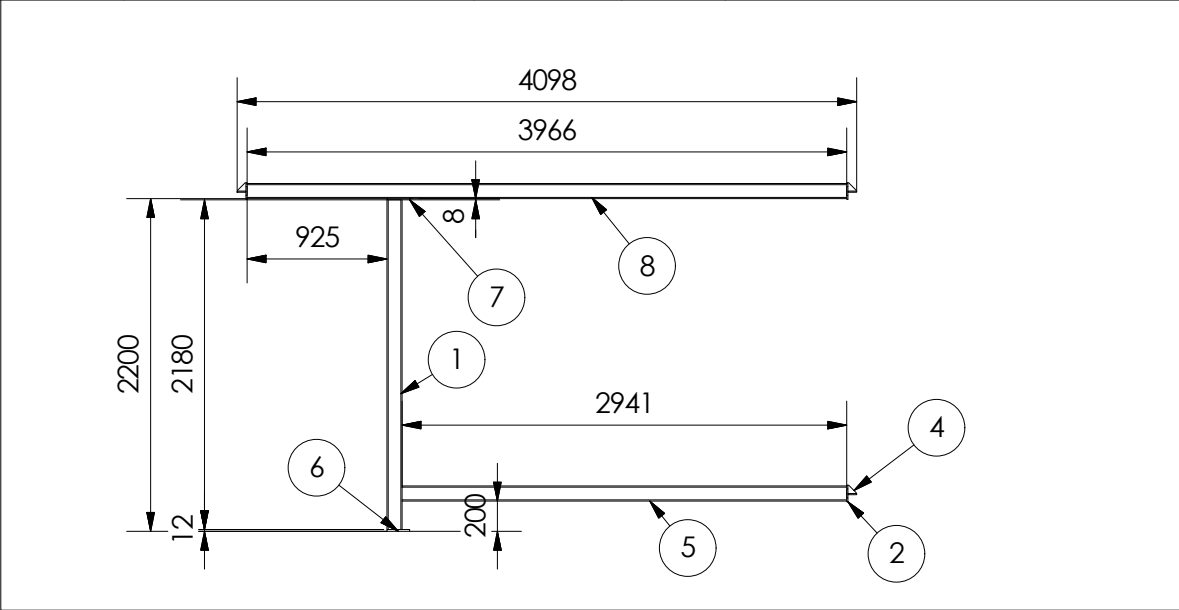

Brama 2
2 kpl.
Materiał wg tabeli

LISTA CZĘŚCI				
ELEMENT	NR CZĘŚCI	WYMIAR	ILOŚĆ	OPIS
1	Profil stalowy 150x100x4	5576 mm	1	
2	Profil stalowy 150x100x4	3988 mm	2	
3	Profil stalowy 100x100x4	688 mm	4	
4	BR3	1 mm	4	
5	BR4	1 mm	6	
6	BR5	1 mm	6	
7	BS1	1 mm	2	
8	BR7	1 mm	2	

Wejście
1 kpl.
Materiał wg tabeli

LISTA CZĘŚCI				
ELEMENT	NR CZĘŚCI	WYMIAR	ILOŚĆ	OPIS
1	Profil stalowy 100x100x4	2180 mm	1	
2	BR3	1 mm	3	
3	BR4	1 mm	3	
4	BR5	1 mm	3	
5	Profil stalowy 100x100x4	2941 mm	1	
6	BS4	1 mm	1	
7	BS5	1 mm	1	
8	Rygiel 4 z otowrami	3966 mm	1	

Polączenia dot. wszystkich bram oraz wejścia

AY (1 : 10)

BA (1 : 10)

AV-AV (1 : 8)

AW (1 : 8)

Nr rys.: **R12**


Nazwa rys.: **Bramy**

Obiekt: **MAGAZYN GŁÓWNY**

Inwestor: Powiat Włodawski, ul. Cyganka 28, 87-800 Włodawek

Adres bud.: działka nr 472 obręb Chocień, gmina Chocień


Tytuł projektu: Budowa magazynu ochrony ludności i obrony cywilnej

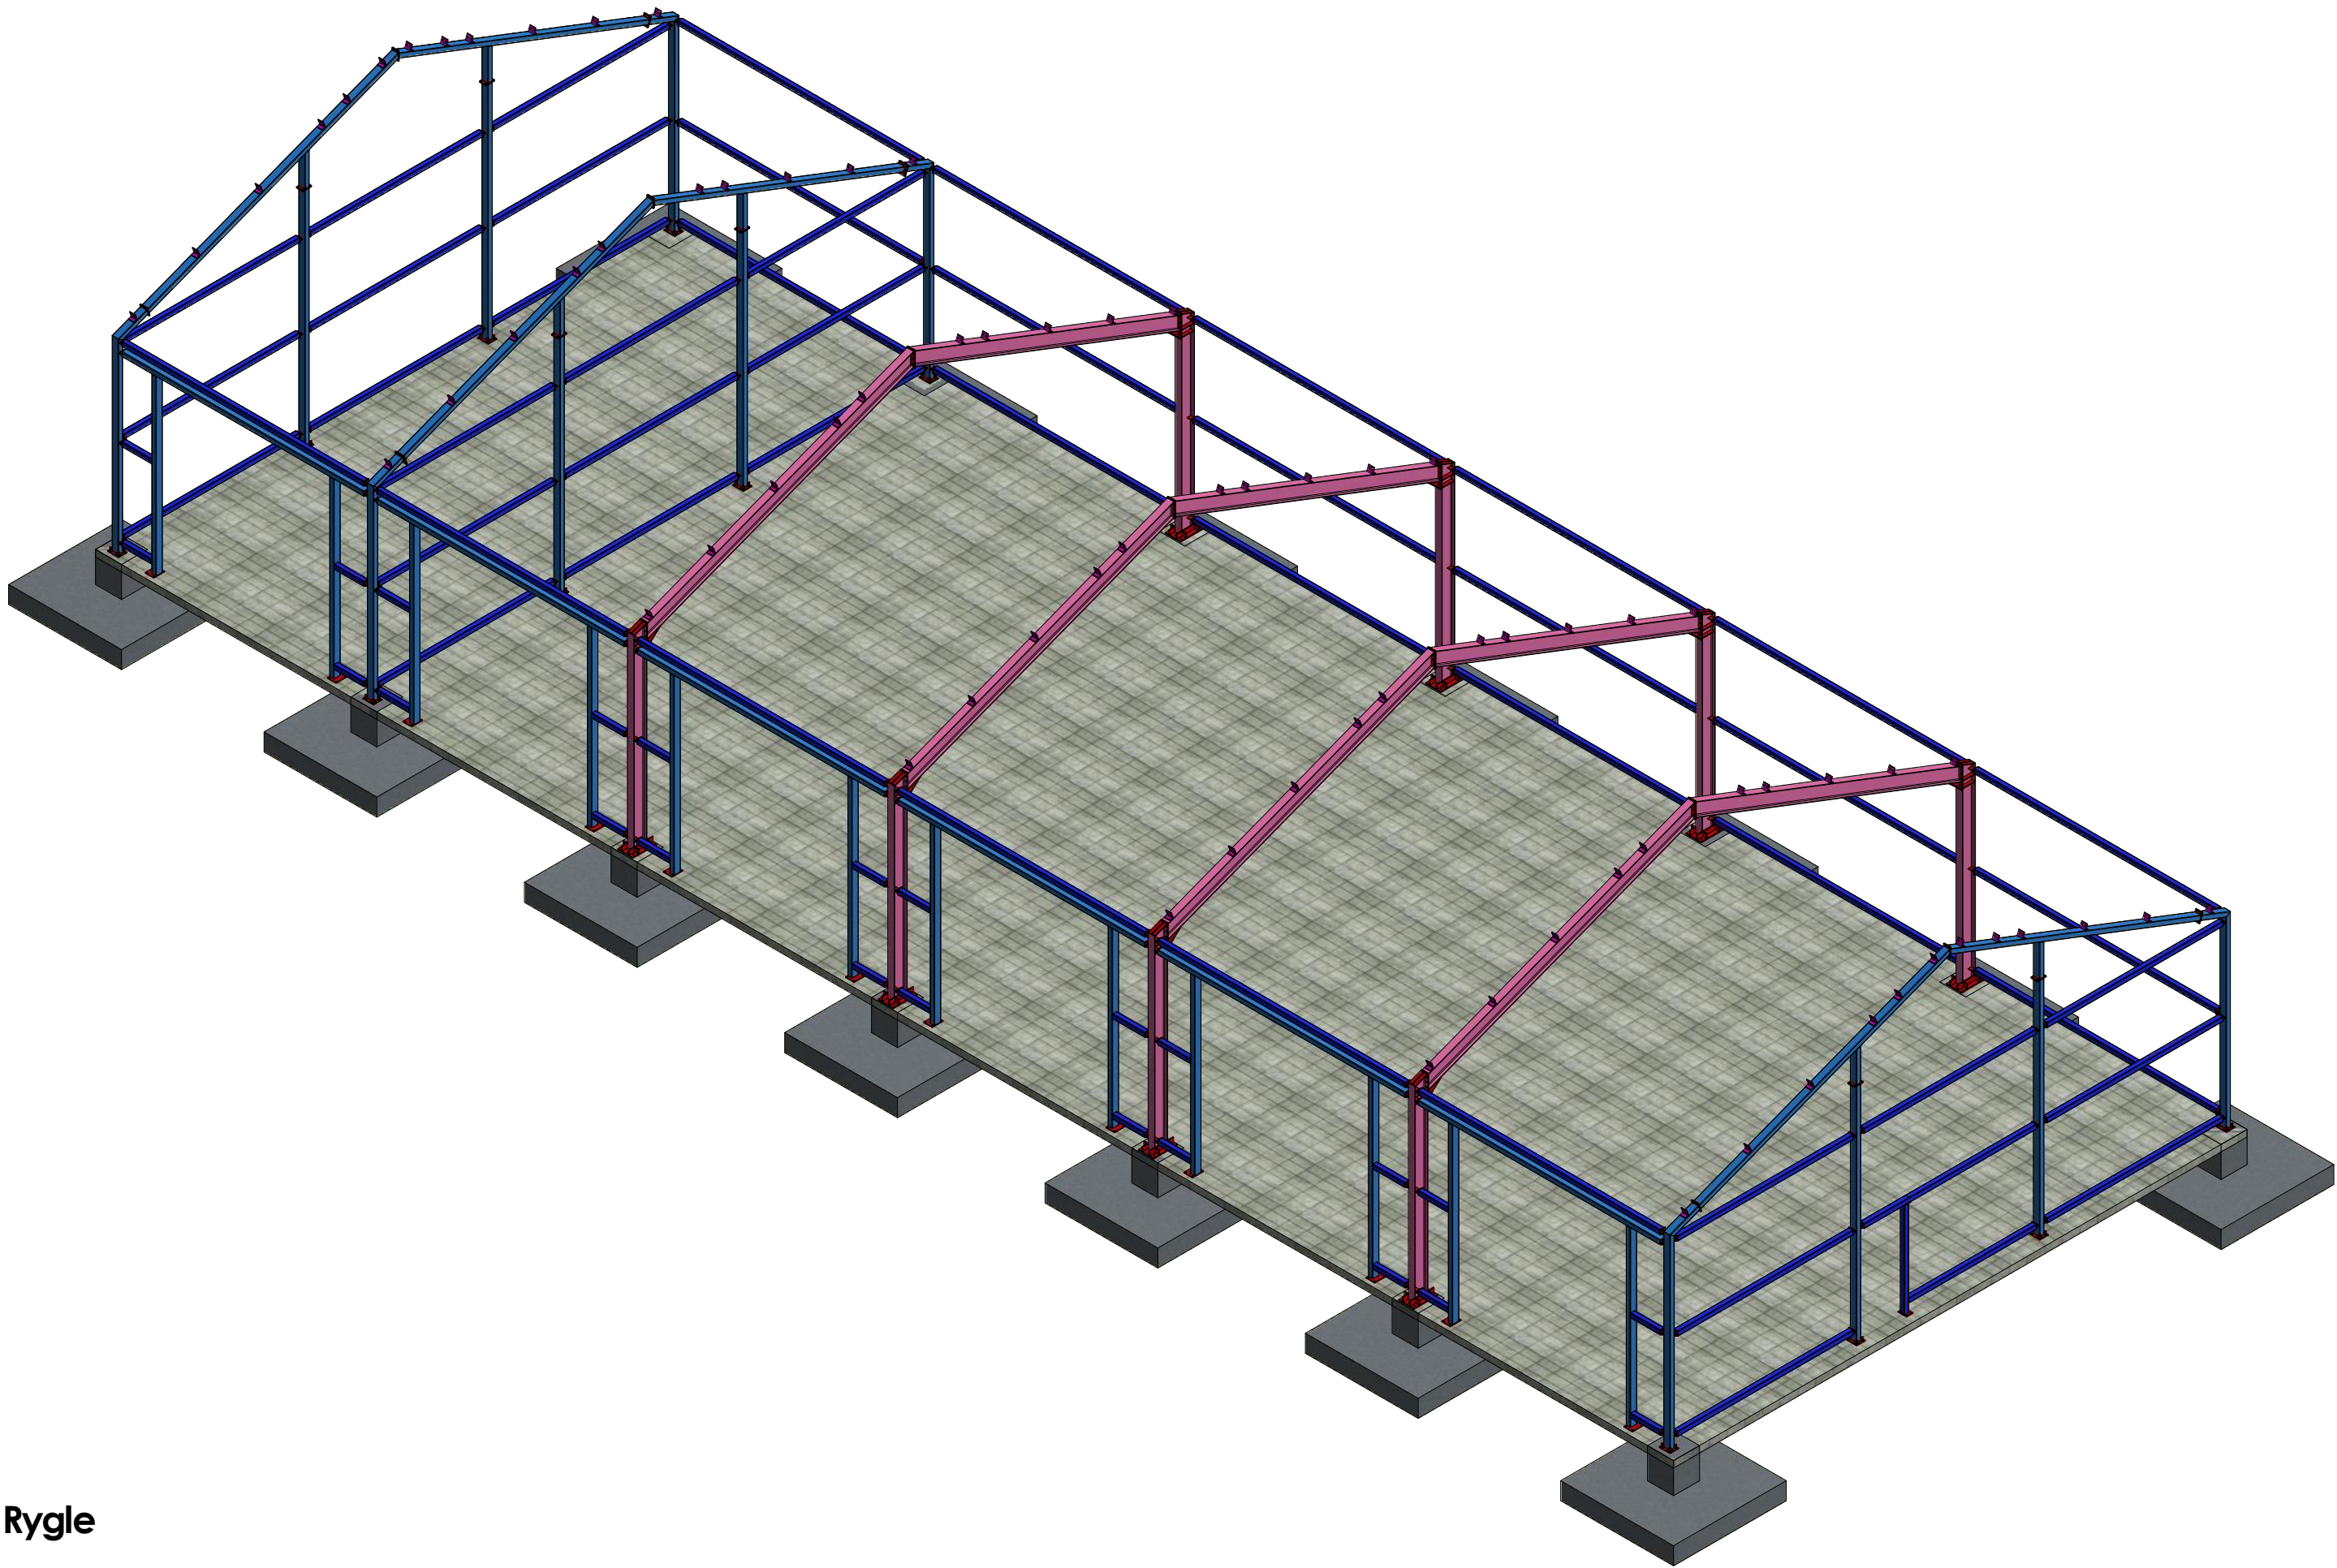


Rygle

Tytuł projektu: Budowa magazynu ochrony ludności i obrony cywilnej	Inwestor: Powiat Włodawski, ul. Cyganka 28, 87-800 Włodawek		Obiekt: MAGAZYN GŁÓWNY	Nazwa rys.: Rygle	Nr rys.: R13
	Adres bud.: działka nr 472 obręb Choceń, gmina Choceń				

R (1 : 100)


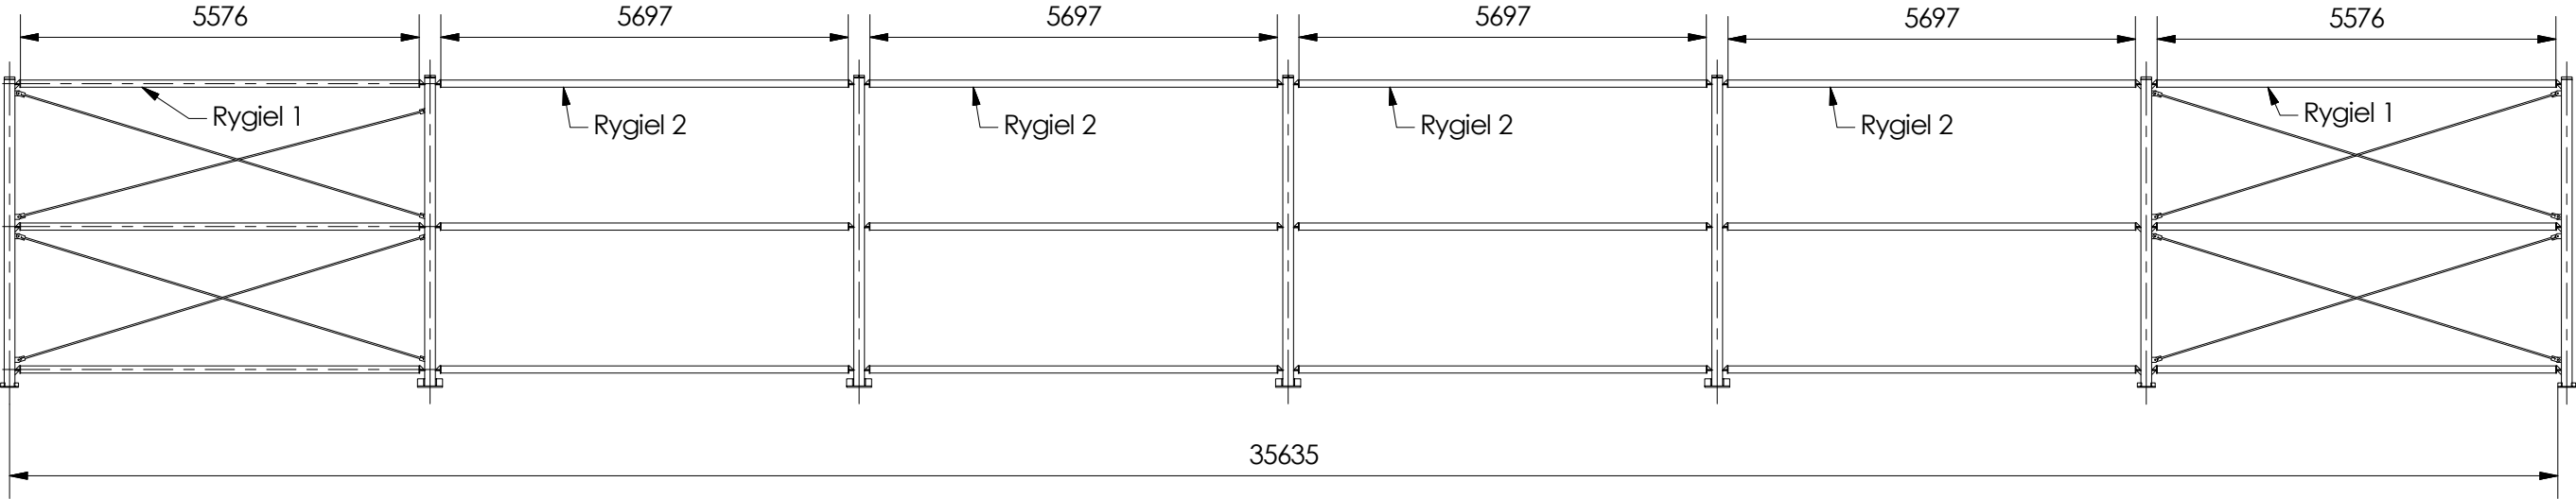


T (1 : 100)

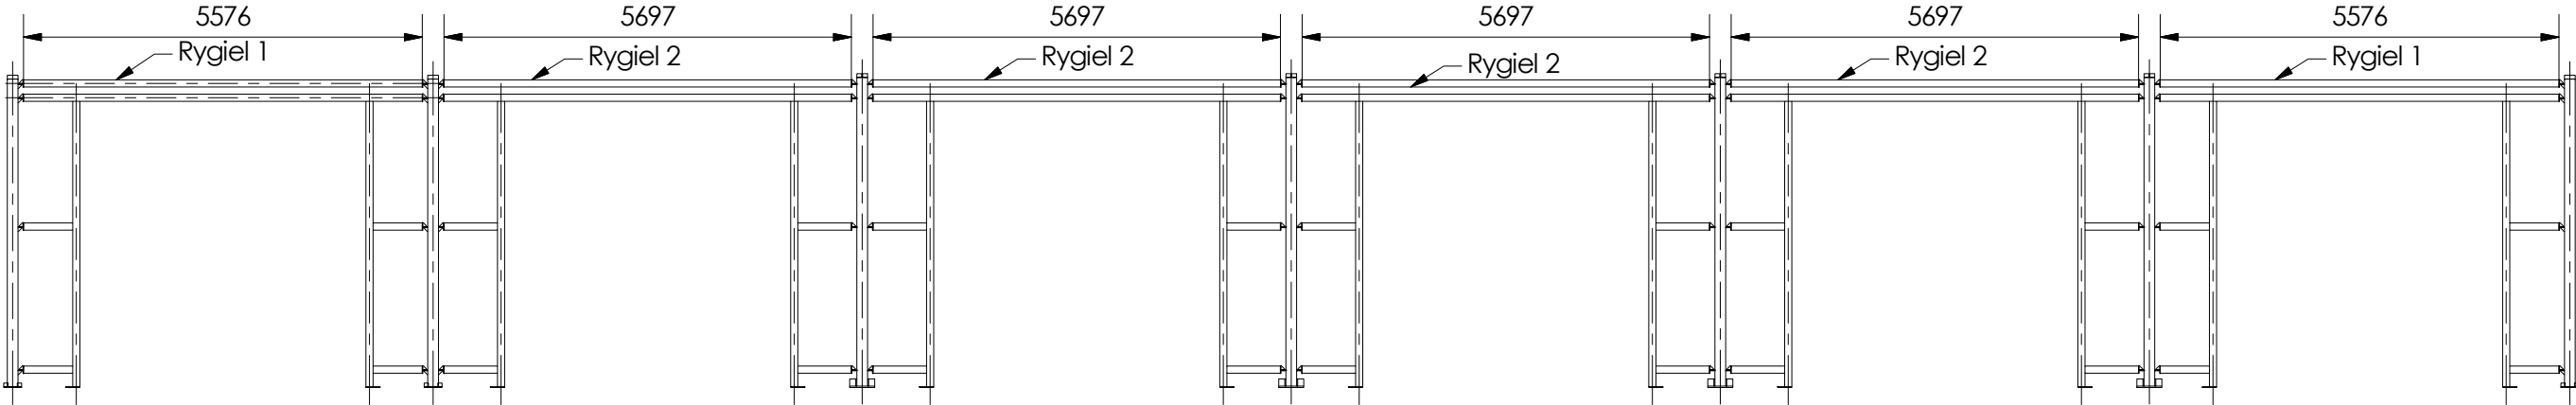


LISTA CZĘŚCI			
ELEMENT	ILOŚĆ	NR CZĘŚCI	OPIS
2	8	Rygiel 1	Rygle ścienne
3	16	Rygiel 2	Rygle ścienne
4	18	Rygiel 3	Rygle szczytowe
5	7	Rygiel 4	Rygle szczytowe

Rygle ścienne
Profil stalowy 100x100x4

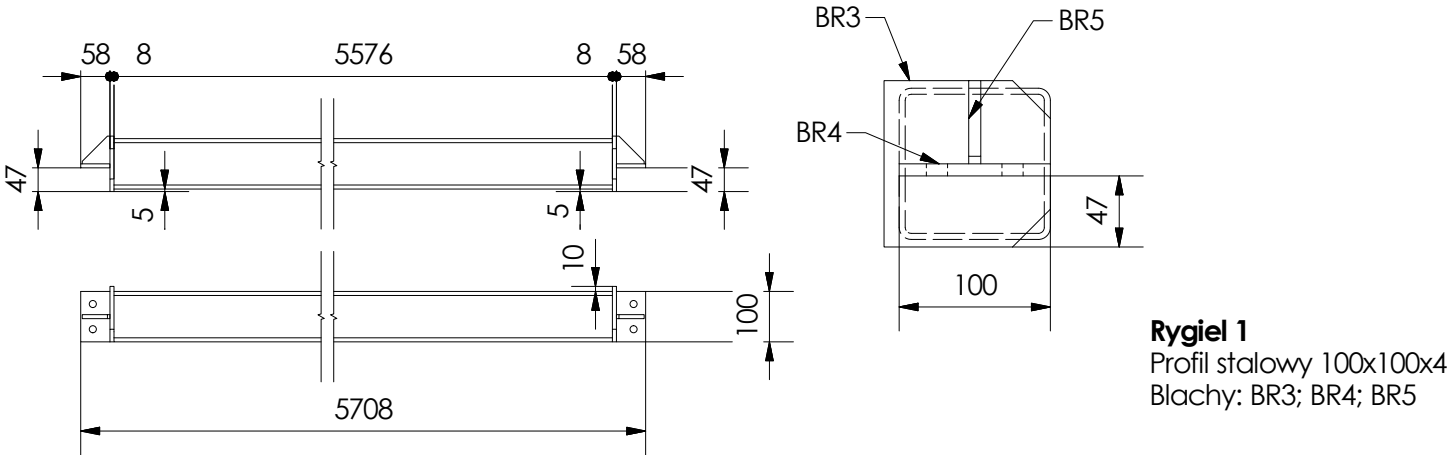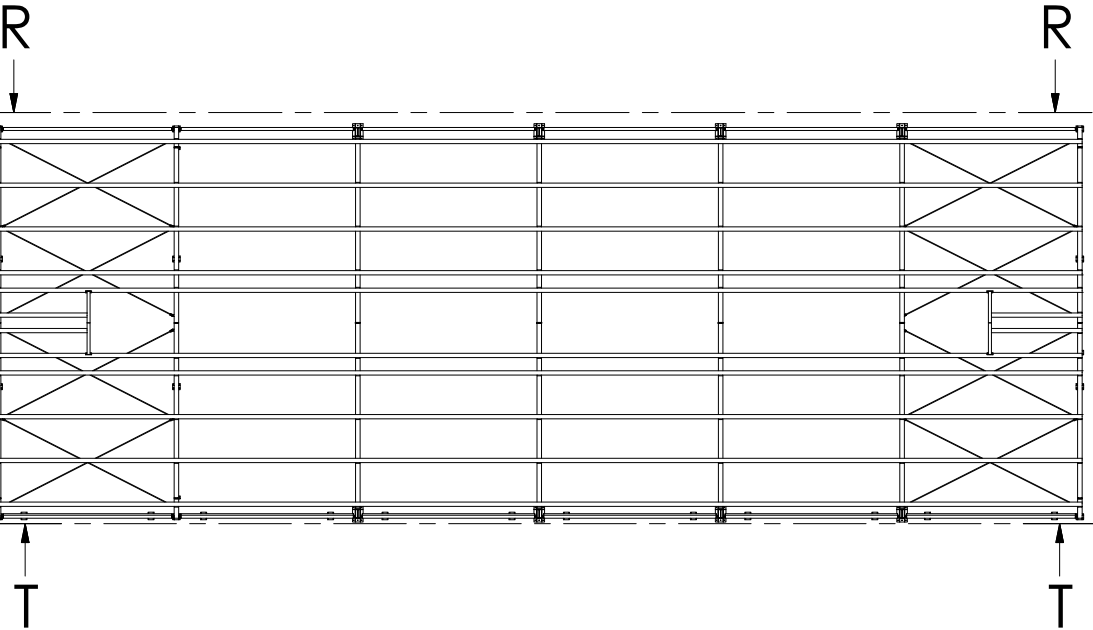

Rygiel 1
Profil stalowy 100x100x4
Blachy: BR3; BR4; BR5

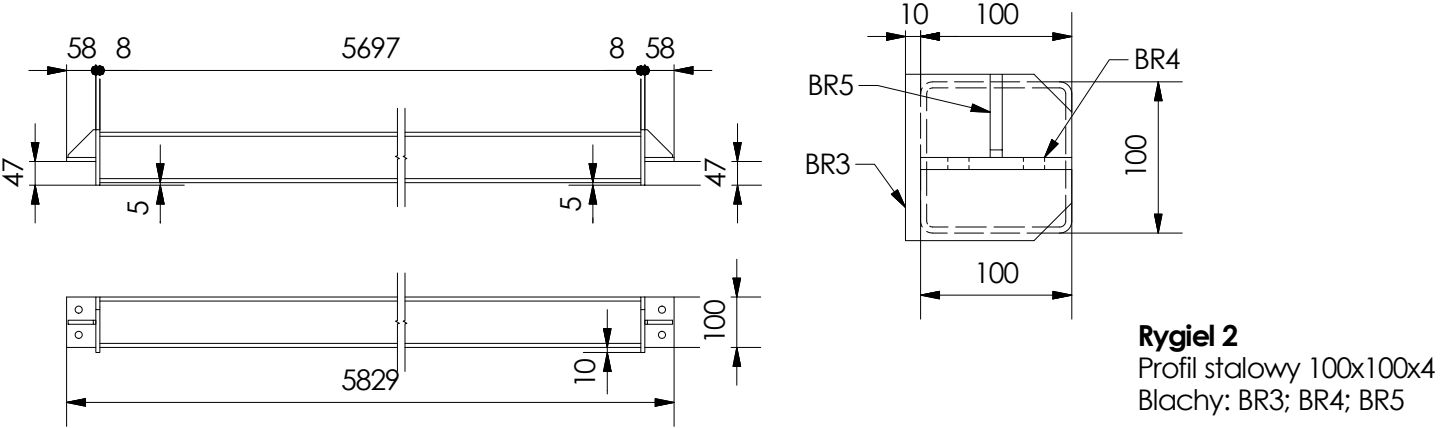

Rygiel 2
Profil stalowy 100x100x4
Blachy: BR3; BR4; BR5

Nr rys.: R14


Nazwa rys.: Rygle boczne

Obiekt: MAGAZYN GŁÓWNY



Inwestor: Powiat Włodawski, ul. Cyganka 28, 87-800 Włodawek
Adres bud.: działka nr 472 obręb Chocień, gmina Chocień

Tytuł projektu: Budowa magazynu ochrony ludności i obrony cywilnej

U (1 : 60)

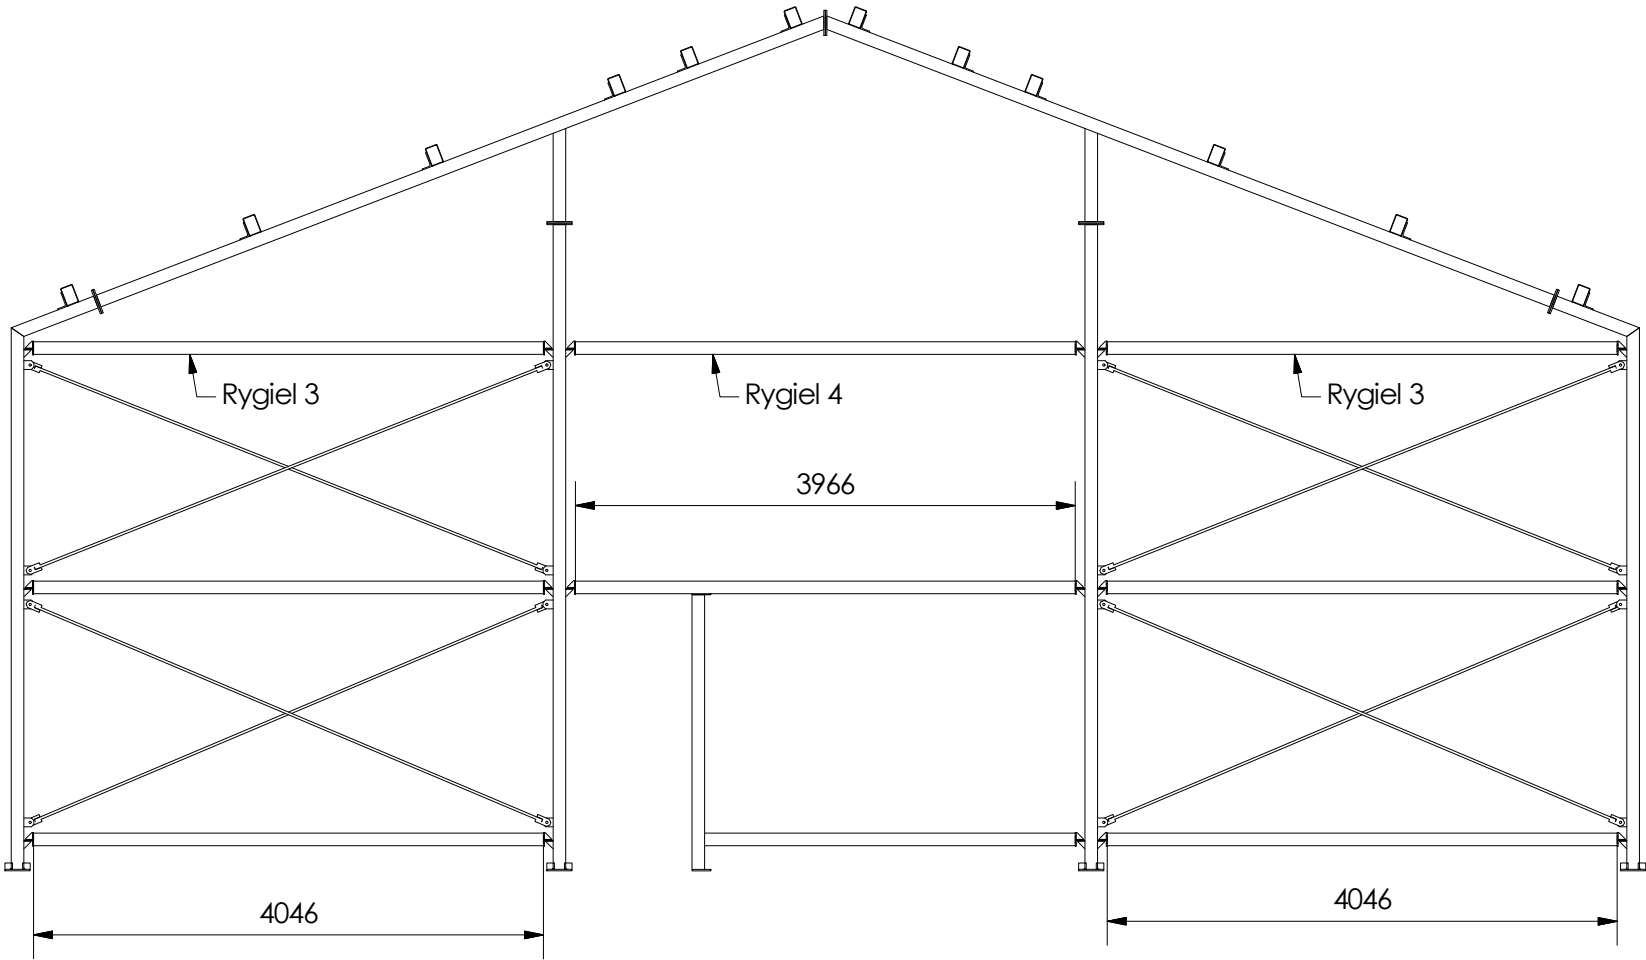


V (1 : 60)

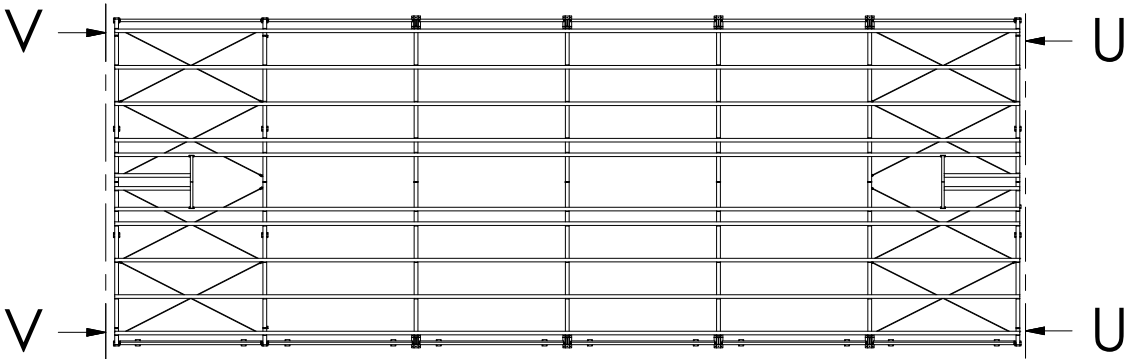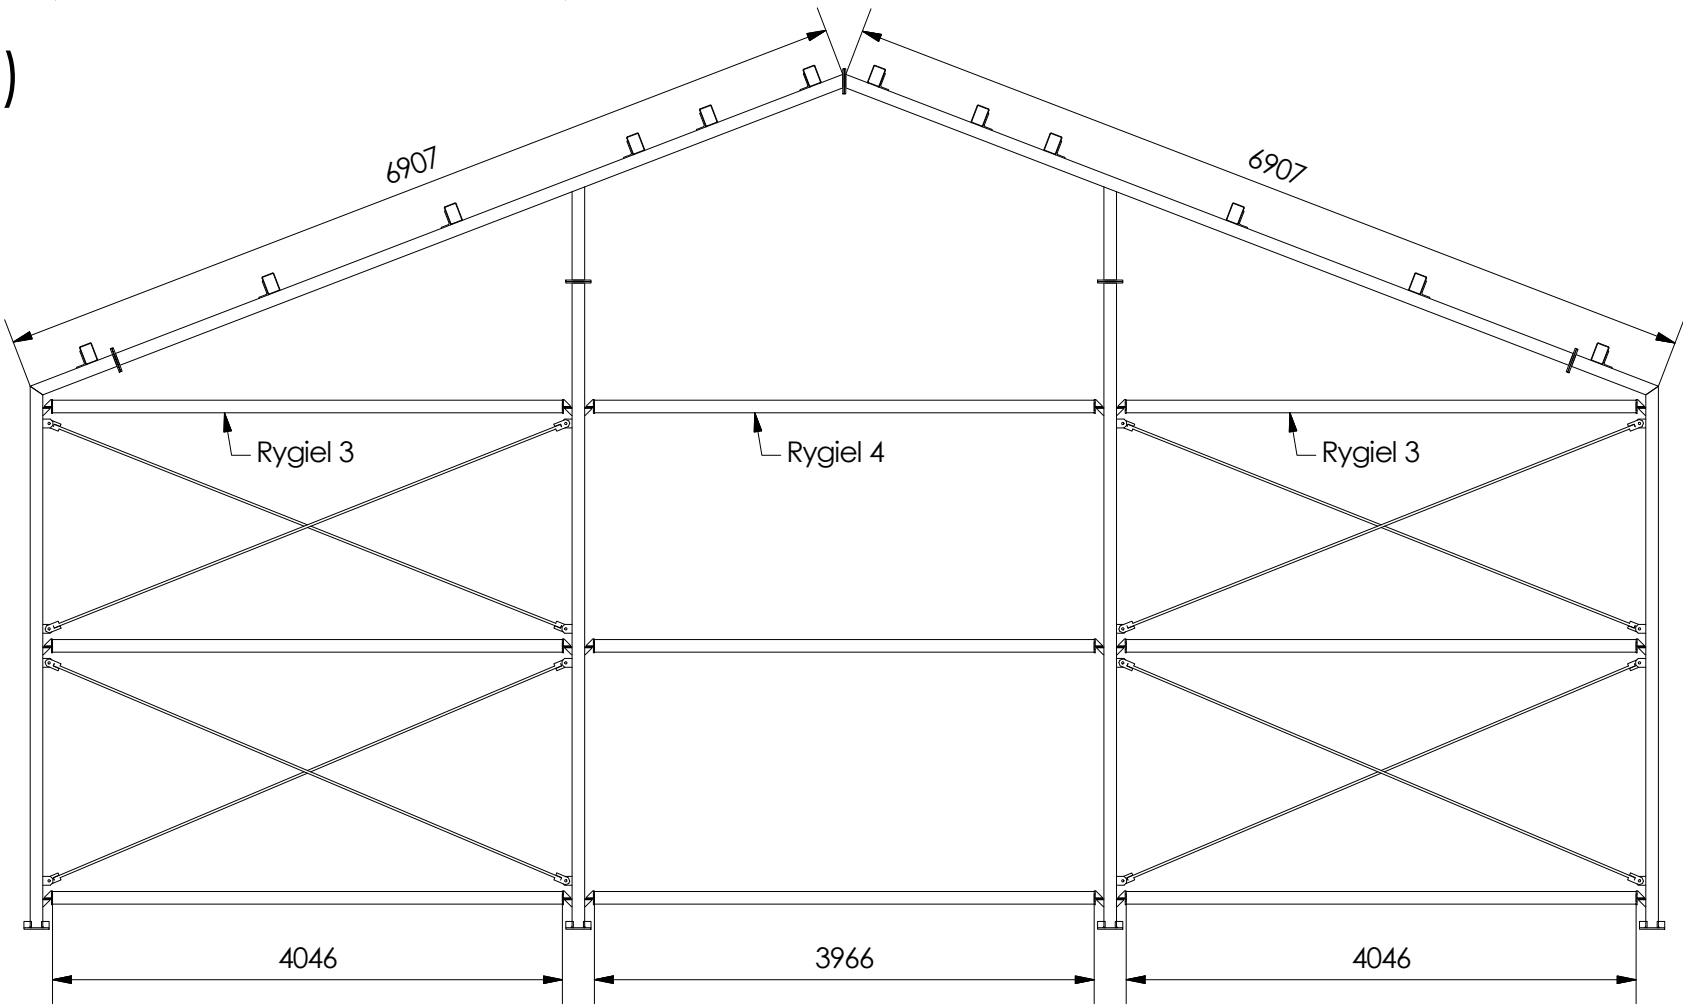


Rygle szczytowe oraz ściana wewnętrzna
Profil stalowy 100x100x4

LISTA CZĘŚCI			
ELEMENT	ILOŚĆ	NR CZĘŚCI	OPIS
2	8	Rygiel 1	Rygle ścienne
3	16	Rygiel 2	Rygle ścienne
4	18	Rygiel 3	Rygle szczytowe
5	7	Rygiel 4	Rygle szczytowe

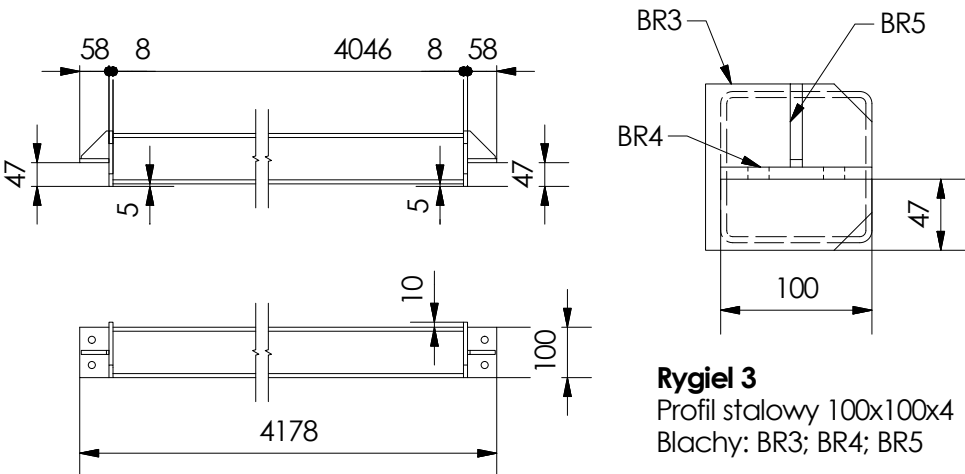

Rygiel 3
Profil stalowy 100x100x4
Blachy: BR3; BR4; BR5

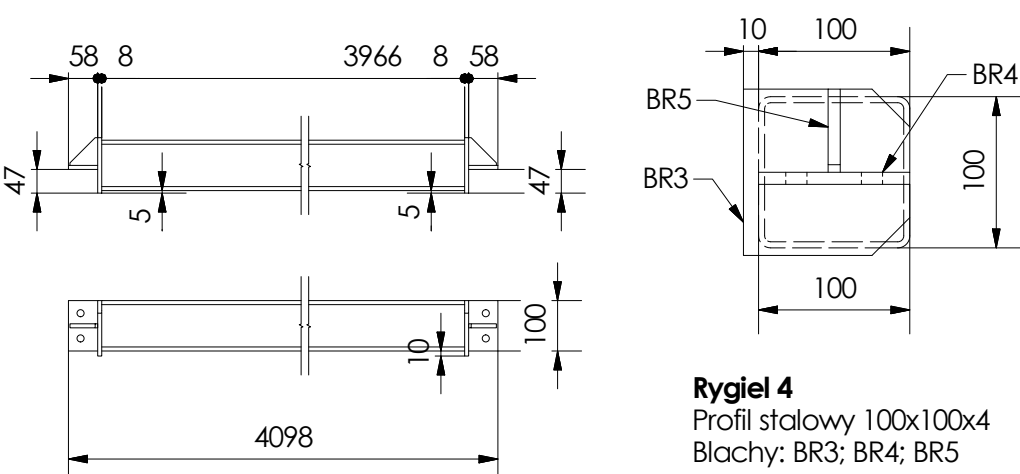

Rygiel 4
Profil stalowy 100x100x4
Blachy: BR3; BR4; BR5

Tytuł projektu:
Budowa magazynu ochrony ludności i obrony cywilnej





Inwestor:
Powiat Włocławski, ul. Cyganka 28, 87-800 Włocławek
Adres bud.:
działka nr 472 obręb Chocień, gmina Chocień

Obiekt:
MAGAZYN GŁÓWNY

Nazwa rys.:
Rygle szczytów

Nr rys.:
R15

<p>B1 Blacha stalowa #15mm szt.</p>	<p>B2 Blacha stalowa #15mm szt.</p>	<p>B3 Blacha stalowa #15mm szt.</p>	<p>B5 Blacha stalowa #8mm szt.</p>	<p>Nr rys.: R16</p> <p>Nazwa rys.: Blachy</p>
<p>B6 Blacha stalowa #10mm szt.</p>	<p>BF1 Blacha stalowa #20mm szt.</p>	<p>BF2 Blacha stalowa #15mm szt.</p>	<p>BR1 Blacha stalowa #8mm szt.</p>	<p>Objekt: MAGAZYN GŁÓWNY</p>
<p>BR2/BR4 Blacha stalowa #8mm szt.</p>	<p>BR5 Blacha stalowa #8mm szt.</p>	<p>BR7 Blacha stalowa #8mm szt.</p>	<p>BX2 Blacha stalowa #8mm szt.</p>	<p>Inwestor: Powiat Włodawski, ul. Cyganka 28, 87-800 Włodawek</p> <p>Adres bud.: działka nr 472 obręb Chocień, gmina Chocień</p>
<p>BR3 Blacha stalowa #8mm szt.</p>	<p>BS3 Blacha stalowa #10mm szt.</p>	<p>BX1 Blacha stalowa #8mm szt.</p>	<p>BX3 Blacha stalowa #8mm szt.</p>	<p>Tytuł projektu: Budowa magazynu ochrony ludności i obrony cywilnej</p>

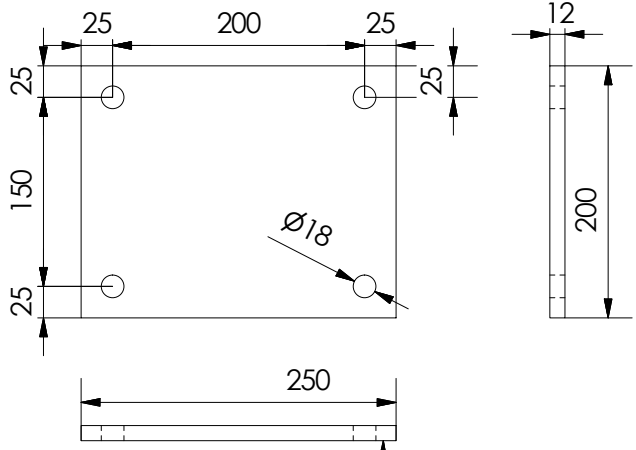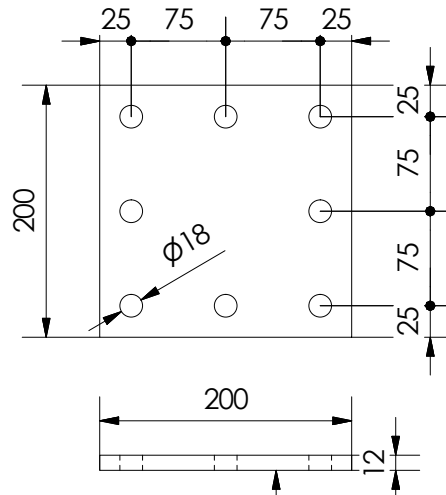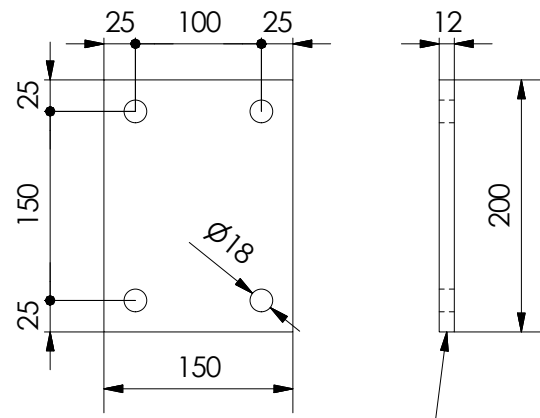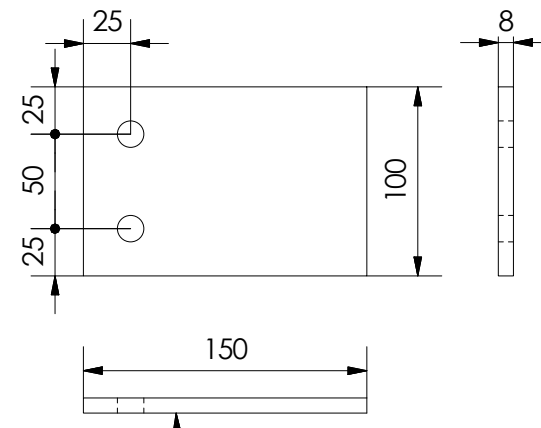 <p>BS1 Blacha stalowa #12mm szt.</p>	 <p>BS2 Blacha stalowa #12mm szt.</p>	 <p>BS4 Blacha stalowa #12mm szt.</p>	 <p>BS5 Blacha stalowa #8mm szt.</p>	<div> <div>Nr rys.: R17</div> <div>Nazwa rys.: Blachy</div> </div>
				<div> <div>Obiekt: MAGAZYN GŁÓWNY</div> </div>
<div> <div>Tytuł projektu: Budowa magazynu ochrony ludności i obrony cywilnej</div> </div>				<div> <div>Inwestor: Powiat Włodawski, ul. Cyganka 28, 87-800 Włodawek</div> <div>Adres bud.: działka nr 472 obręb Chocień, gmina Chocień</div> </div>