


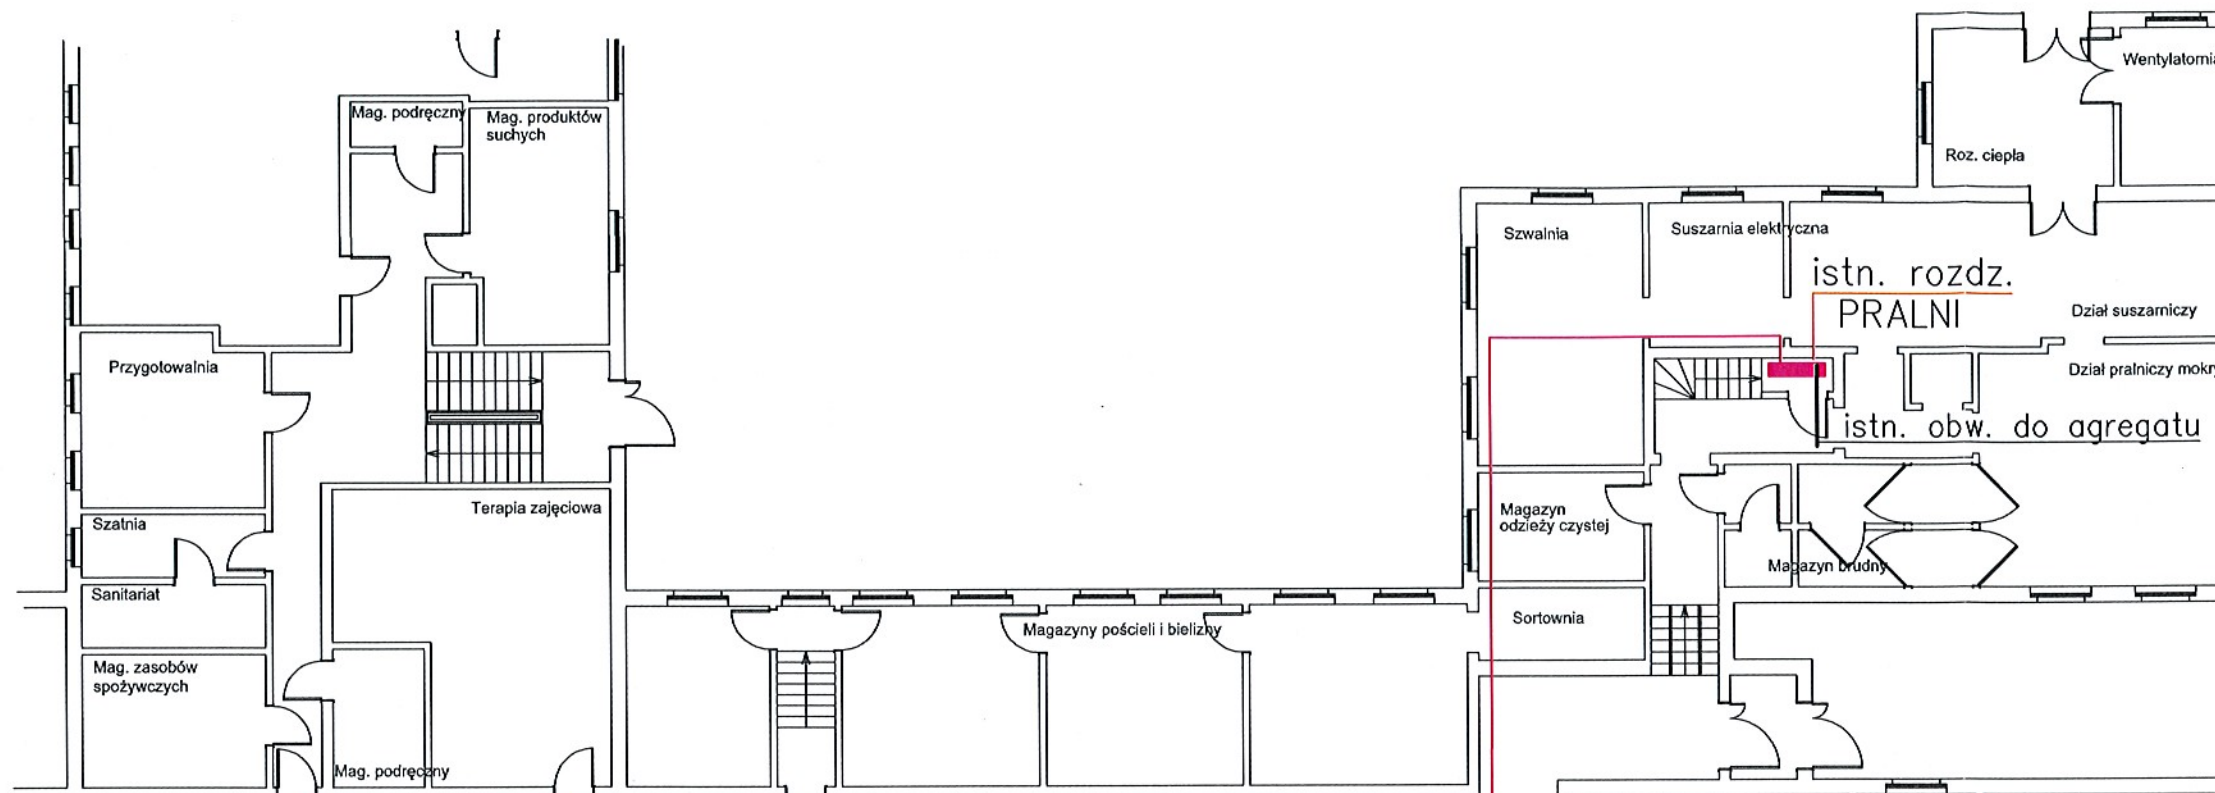

proj YLY 4 x 16mm² w RL35 n/t, lc = 78m

proj. zac. ZUG 240
w skrzynce n/t
Kaplica

zestaw ZW-250 SPAMEL

istniejący przycisk PWP
do likwidacji
niewłaściwa lokalizacja

istn. YAKY 4 x 240mm²

przycisk PWP1-W01-B-11-2LED11-M

dwa obw. do ZW 250 i do SZR

istn. YAKY 4 x 240mm² z pom. agregatu

proj YLY 4 x 50mm² n/t w RL 70 n/t z RG do ZW 250, lc=12m

proj YLY 4 x 50mm² n/t w RL 70 n/t z ZW 250 do RG, lc=12m

proj. HDGS 2 x 1,5mm²/2,5mm² [E60] do SZR, lc=20m

proj. HDGS 5 x 1,5mm²/2,5mm² [E60] od PWP1 do ZW 250, lc=8m

proj. HDGS 5 x 1,5mm²/2,5mm² [E60] od PWP1 do ZW 250, lc=8m

RZECZOZNAWCA DO SPRAW ZABEZPIECZEŃ
PRZECIWPOŻAROWYCH
mg inż. Henryk Baranowski
nr upraw. 186/2016
Kutno 17.06.2016
Zgodność projektu z wymaganiami
ochrony przeciwpożarowej
bez uwag stwierdzam zgodą

SIEĆ TN - C - S

BIURO PROJEKTÓW ELPRON			
87-800 WŁOCŁAWEK, UL. PIASKI 9/pok. 1, e-mail: elpron@wl.onet.pl			
NAZWA RYS	PROJ. INSTALACJE ELEKTRYCZNE W BUDYNKU DPS		
NAZWA ZAMIERZENIA BUDOWKANEGO	WYMIANA AGREGATU PRĄDOTWÓRCZEGO Z PRZEBUDOWĄ ROZDZIELNI GŁÓWNEJ W DOMU POMOCY SPOŁECZNE W WILKOWICZKACH		
INWESTOR	STAROSTWO POWIATOWE WE WŁOCŁAWKU, ul. Cyganka 28		
ADRES INWESTYCJI	WILKOWICZKI, gm. CHODECZ		
BRANŻA	INSTALACJE ELEKTRYCZNE WEWNĘTRZNE	SKALA	1:100
zespół projektowy	stopień/nazwisko	uprawnienia projektowe	podpis DATA 09.06.26
projektował	Jan Kłockowski	UAN-NB-8386-5/2/85 Wk w specj. instalacje sieci i elektroenergetyczne	RYS. NR E-1 NR STRONY