**NW-** **-SE**

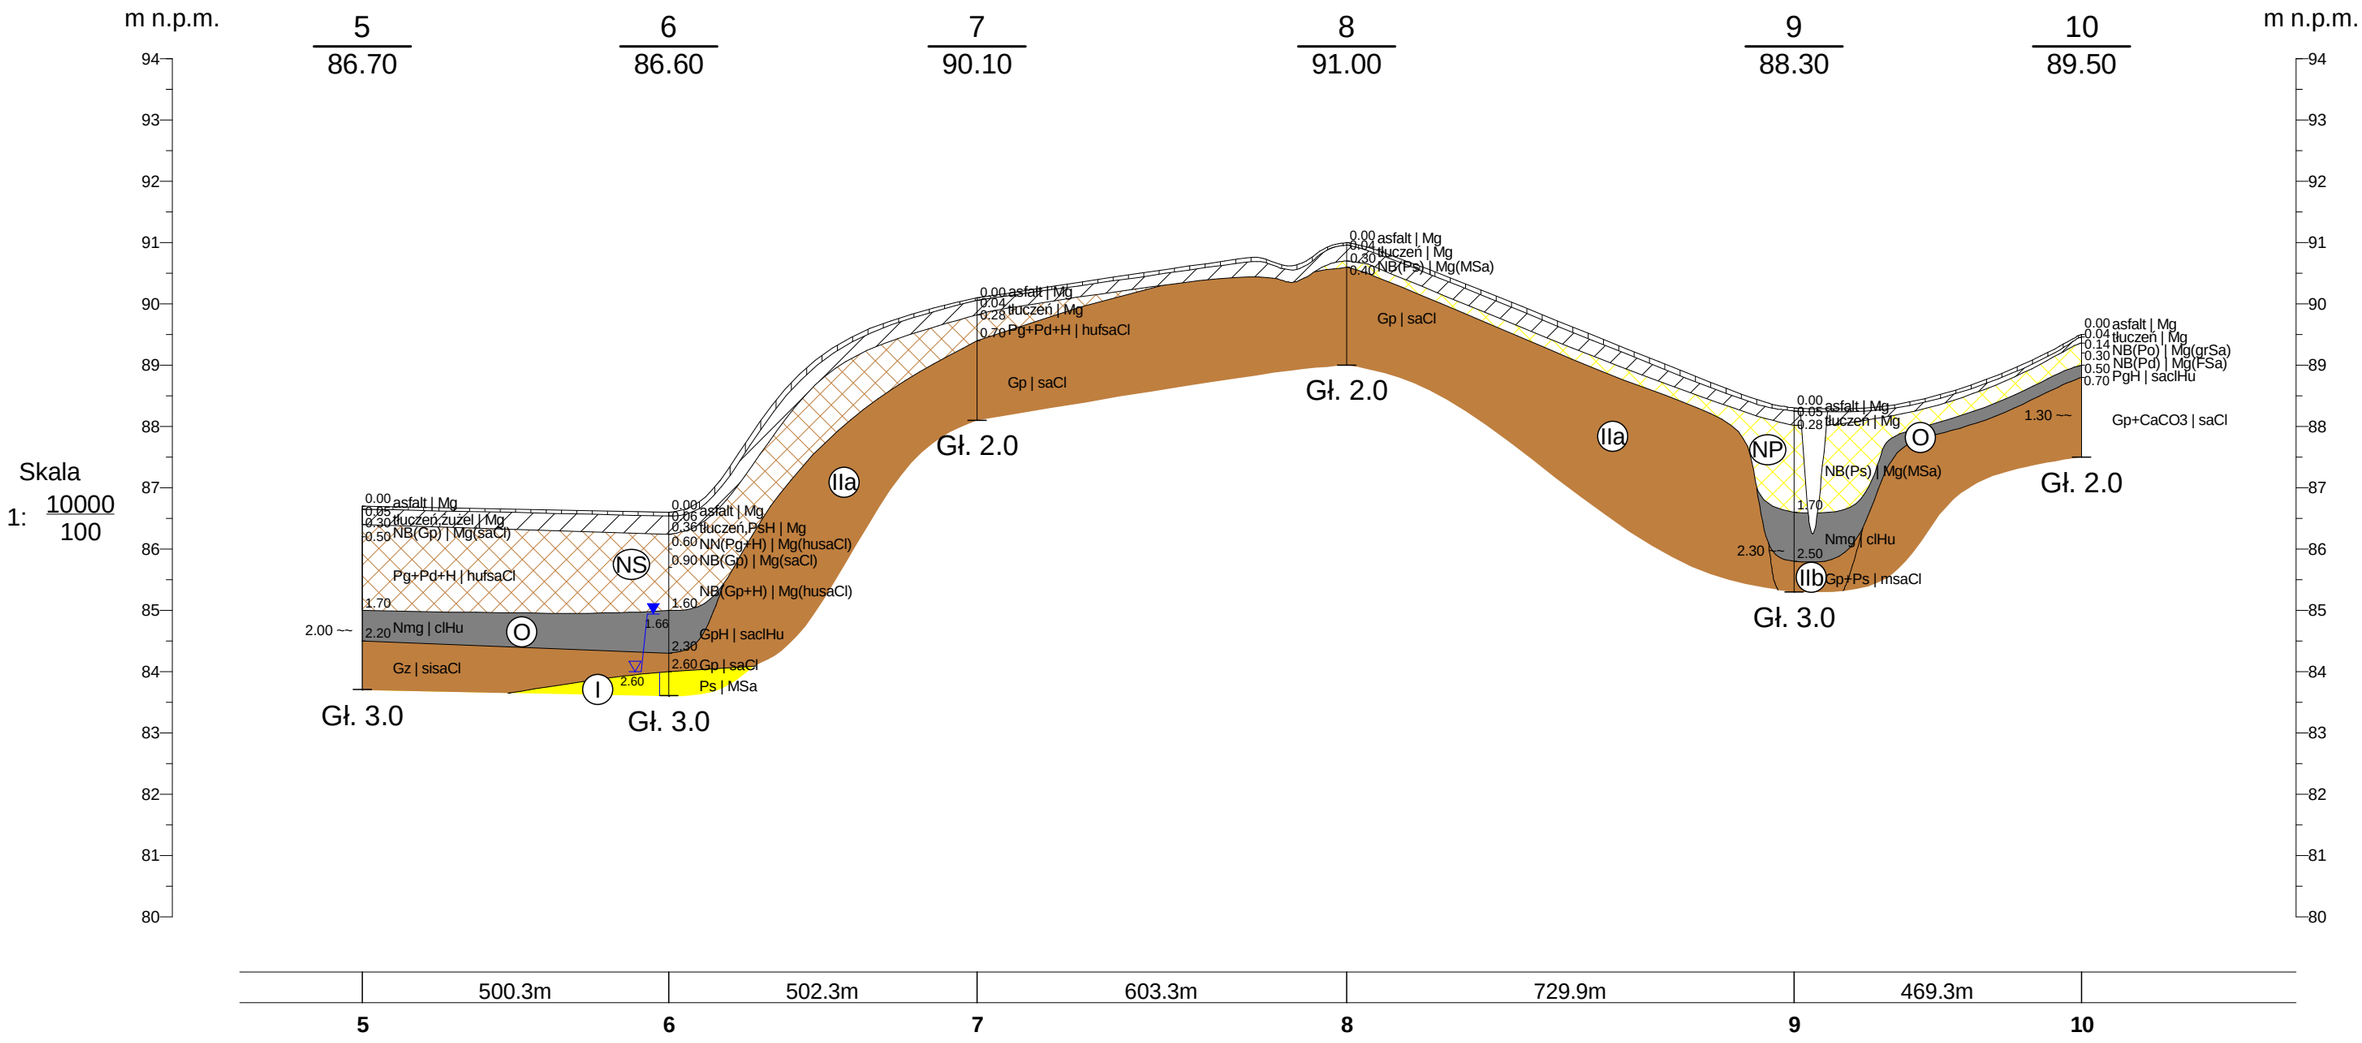


| | 500.3m | 502.3m | 603.3m | 729.9m | 469.3m | |
|---|---|---|---|---|---|---|
| **5** | **6** | **7** | **8** | **9** | **10** | |

| | | | | | |
|---|---|---|---|---|---|
| T.T. Szczuczko GEOLiT | GEOLIT s.c.<br>ul. Powstańców Wielkopolskich 58, 87-100 Toruń | | | | Zał.Nr 4.2 |
| droga powiatowa nr 2911C<br>gm. Brześć Kujawski i Włocławek<br>pow. włocławski, woj. kuj.-pom. | | | | Dokumentacja badań podłoża gruntowego i Opinia geotechniczna<br>dla projektowanej rozbudowy drogi powiatowej nr 2911C<br>Brześć Kujawski - Humlin od km 1+696 do 6+896 | |
| | Data | Nazwisko | Podpis | Przekrój geotechniczny<br>II - II | Skala<br>1: 10000/100 |
| Opracował | IX 2024 | mgr Dominika Finc | | | |

Rysunek wykonano programem "GeoStar"