

Rejon: droga powiatowa nr 2911C
Miejscowość: Sokołowo Parcele
Gmina: Brzeźno Kujawski
Powiat: włocławski
Województwo: kujawsko-pomorskie


Obiekt: droga powiatowa
Zlecający: Biuro Projektowe R. Krajczewska-J drusiak
Wiercenie: GEOLIT s.c.
Dozór geol.: mgr M. Głowacki

Typ sondy: DPL

Rzeczna dna: 90.80 m n.p.m.

Skala 1 : 50

Data sondowania: 2024-09-20

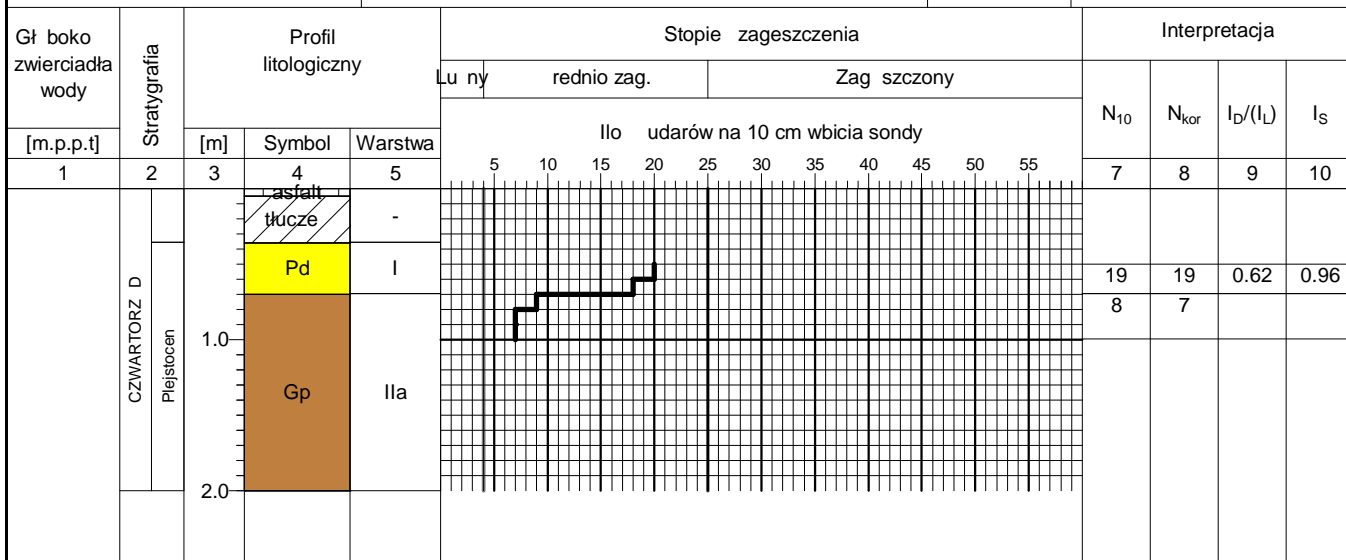

Miejscowość Sokołowo Sonda nr: DPL2 Profil numer 9 Rzeczna dna: 88.30 m n.p.m. Data: 2024-09-20

